


KÖNIGS
Auszug aus: Mieterschutz (Nutzung), Flurkarte, Gebäude u.a.
Maßstab 1:1000 Datum: 27.10.2015

SPORTANLAGE ROLSHOVER STR

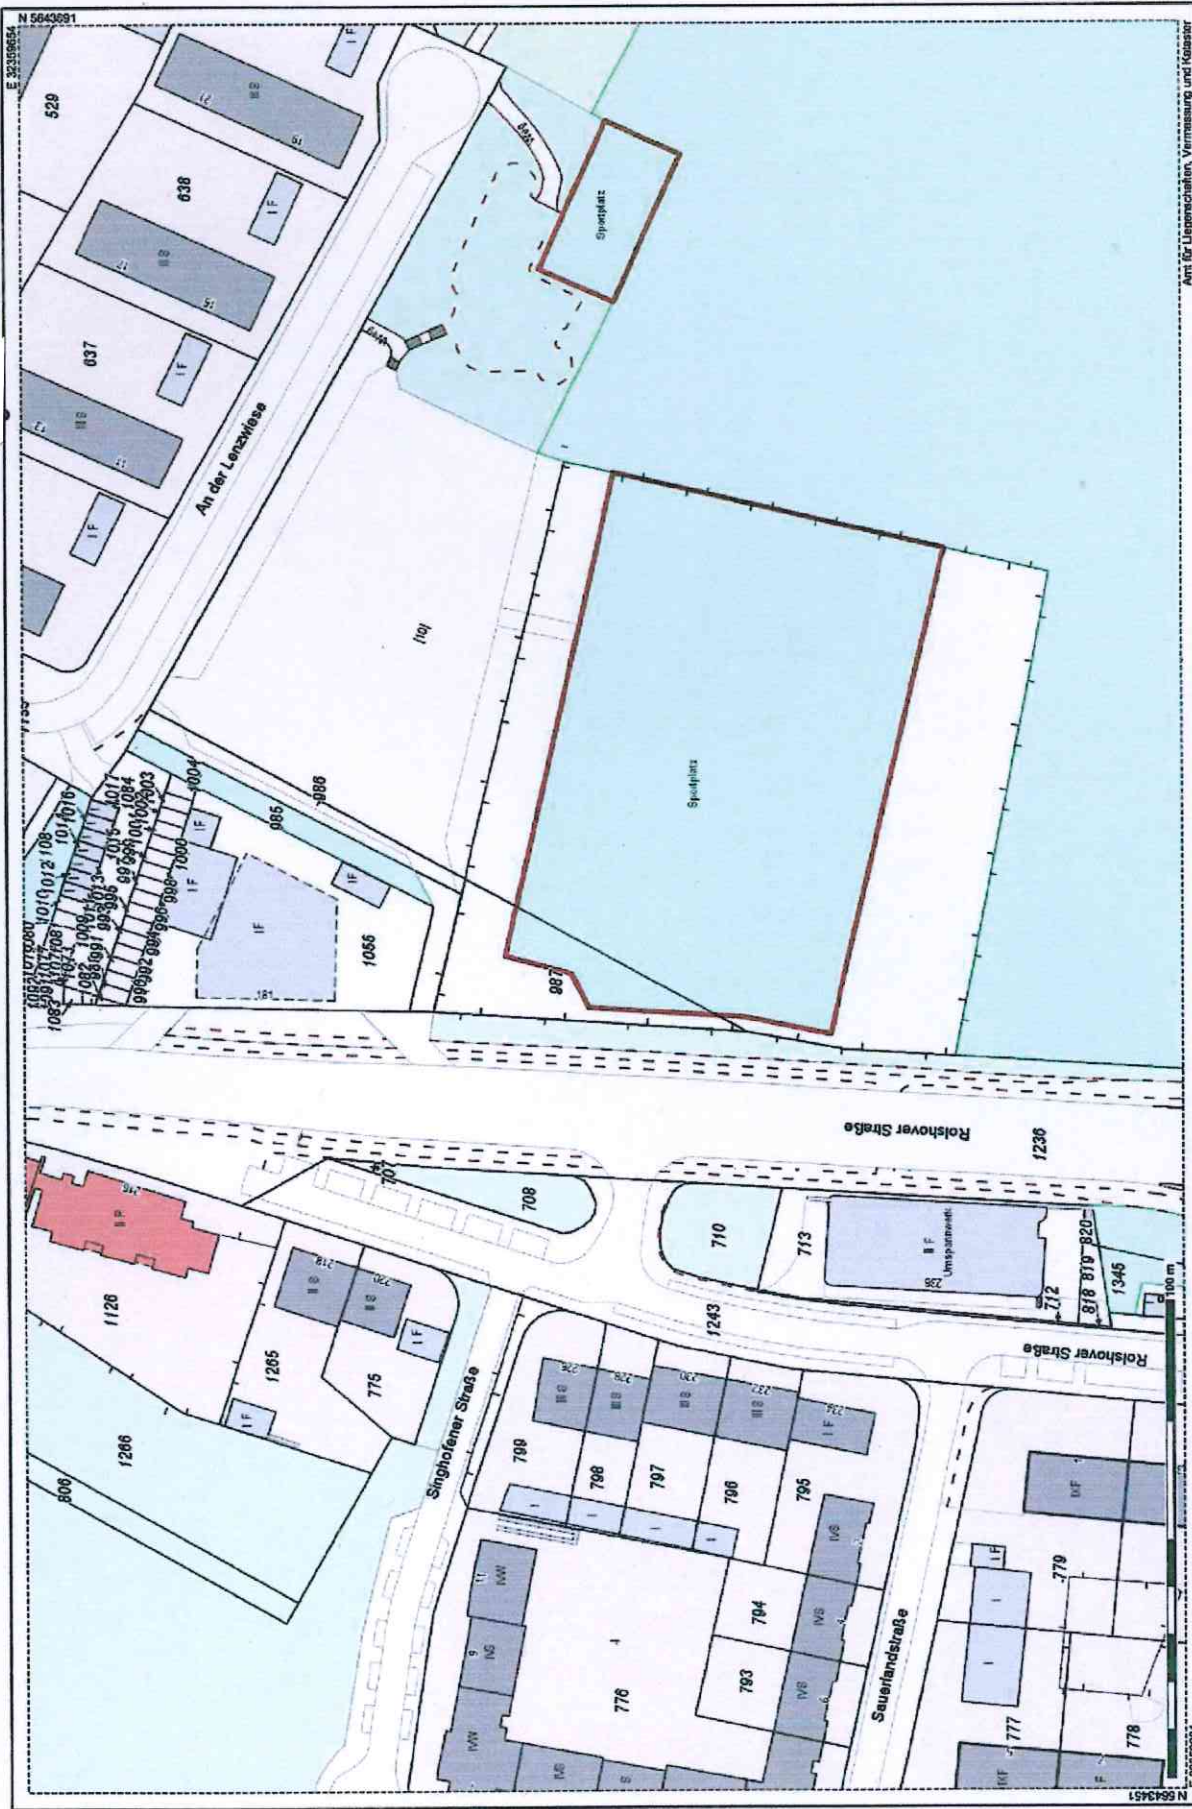

Die Geobildnisse sind gesetzlich geschützt und nur für den Dienstgebrauch zu verwenden. Für die Richtigkeit und Vollständigkeit sind die jeweiligen Herausgeber verantwortlich. Dies gilt auch für die Genehmigung verfahrensfähiger Nutzung.
 Amt für Liegenschaften, Vermessung und Kataster