




# Querschnitt A-A

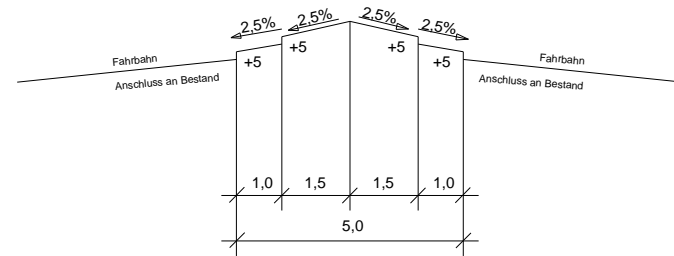

## Detail- Kreisinnenring FB mit Natursteinpflaster

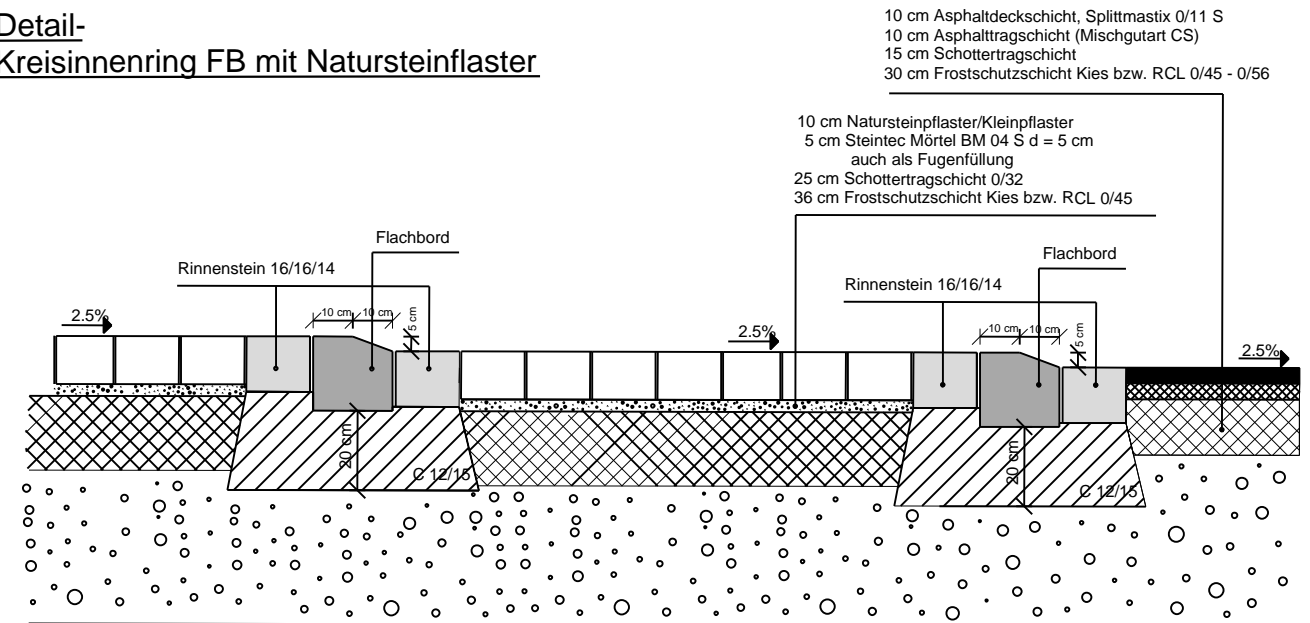

# Unter Gottes Gnaden

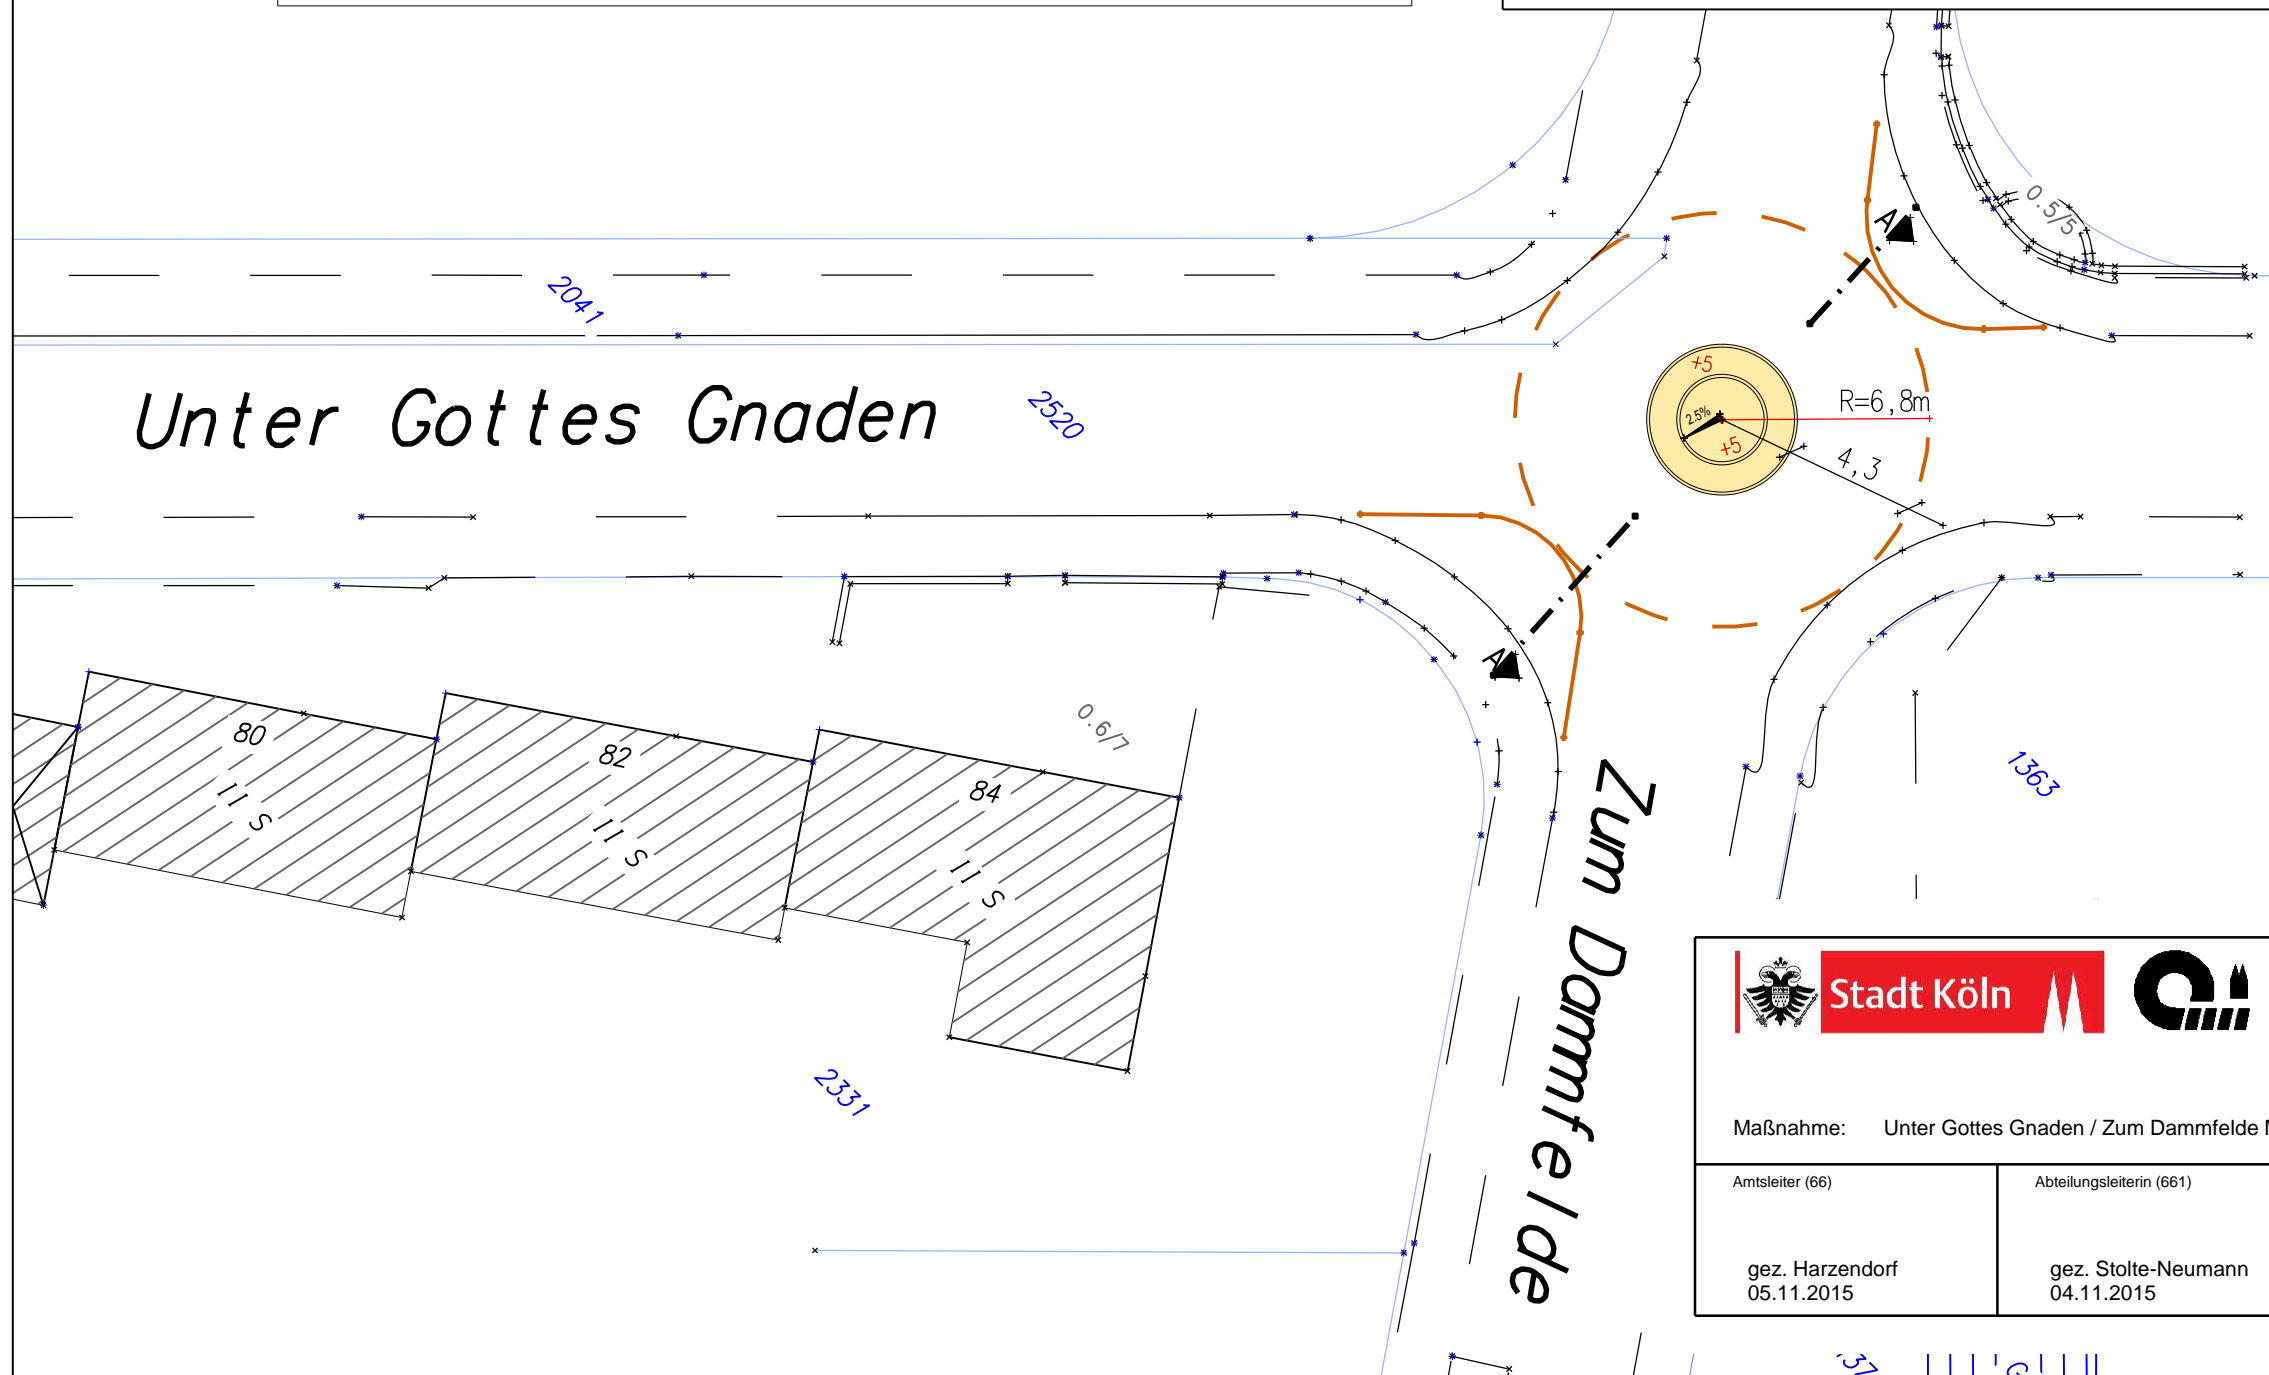

### Legende - Planung

**Kreisinnenring**

- Natursteinpflaster (Kleinpflaster)
- Flachbord
- vorh. Markierung S 1.5/1.5
- VP-RMS-Schmalstr
- Flurstücksgrenze

**Stadt Köln** Amt für Straßen + Verkehrstechnik

Bearbeitet: Kreuz  
 Datum: 27.10.2015  
 Dateiname: UnterGottesGnaden - Minikreisel\_20151027

Maßnahme: Unter Gottes Gnaden / Zum Dammfelde Minikreisel - Anpassungen M 1: 250

Amtsleiter (66) gez. Harzendorf 05.11.2015	Abteilungsleiterin (661) gez. Stolte-Neumann 04.11.2015	Gruppenleiter (661/2) gez. Gödderz 03.11.2015	Bezirksingenieur (661/2) gez. Kreuz 03.11.2015
--	---	---	--