


Querschnitt A-A

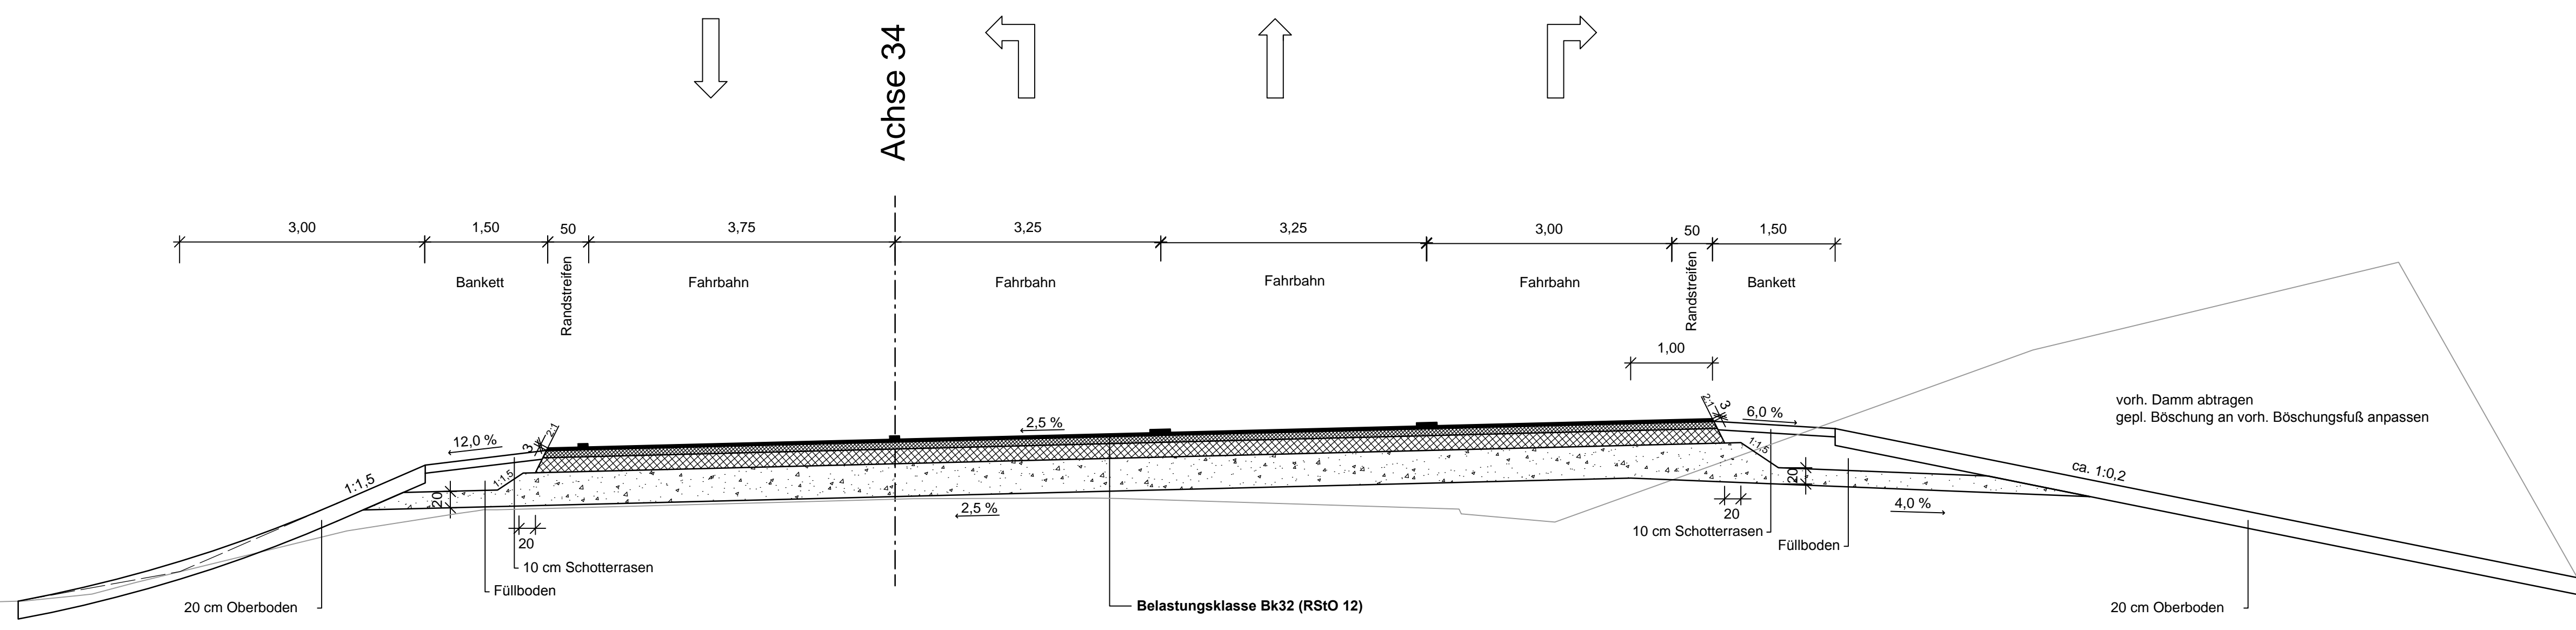

Ausbildung der Damm - und Einschnittsböschung

Böschungshöhe h	h ≥ 2,00 m	h < 2,00 m
Regelböschung	1:1,5	b = 3,00 m
Tangentenlänge der Ausrundung	T = 3,00 m	T = 1,5 x h

Auslegungsvermerk der Gemeinde
(Anhörungsverfahren § 73 Abs. 3 Satz 1 VwVfG)

Der Plan hat satzungsgemäß ausgelegen in der Zeit vom bis in der Gemeinde

Zeit und Ort der Auslegung sind vorher ortsüblich bekanntgegeben worden.

Datum, Siegel, Unterschrift

Auslegungsvermerk der Gemeinde
(Planfeststellungsbeschluss § 74 Abs. 4 VwVfG)

Planfeststellungsbeschluss und Ausfertigung des festgestellten Planes haben satzungsgemäß ausgelegen in der Zeit vom bis in der Gemeinde

Zeit und Ort der Auslegung sind vorher ortsüblich bekanntgegeben worden.

Datum, Siegel, Unterschrift

Index	Datum	Inhalt der Änderung	Bearbeitet	Geprüft

SCHWIETERING.
VERKEHRSTECHNIK UND STRASSENPLANUNG
Kitzenpfad 4 - 52078 Aachen

Bearbeitet	Datum	Name
	16.11.2015	CS
Gezeichnet	16.11.2015	ts
Geprüft		

Straßen.nrw.
Landesbetrieb Straßenbau Nordrhein-Westfalen

Regionalniederlassung Vile-Eifel
Hauptsitz
Jülicher Ring 101-103
53879 Euskirchen

Datum, Unterschrift

KVB

Kölner Verkehrs-Betriebe AG
Scheidtweg 1-3
50933 Köln

Datum, Unterschrift

HGK

Hafen und Güterverkehr Köln
Aktiengesellschaft

Vorstand I

Vorstand II

N 14 Fahrweg - Anlagenplanung
Maßstab 1:50

Projektleiter

Datum

Genehmigungsplanung
Aufhebung Bahnübergang
Linie 18 / B 265 / L 34

Querschnitt A-A

Unterlage: 7
Blatt Nr.: 2.1

Vorabzug 20.11.2015