


# Querschnitt D-D

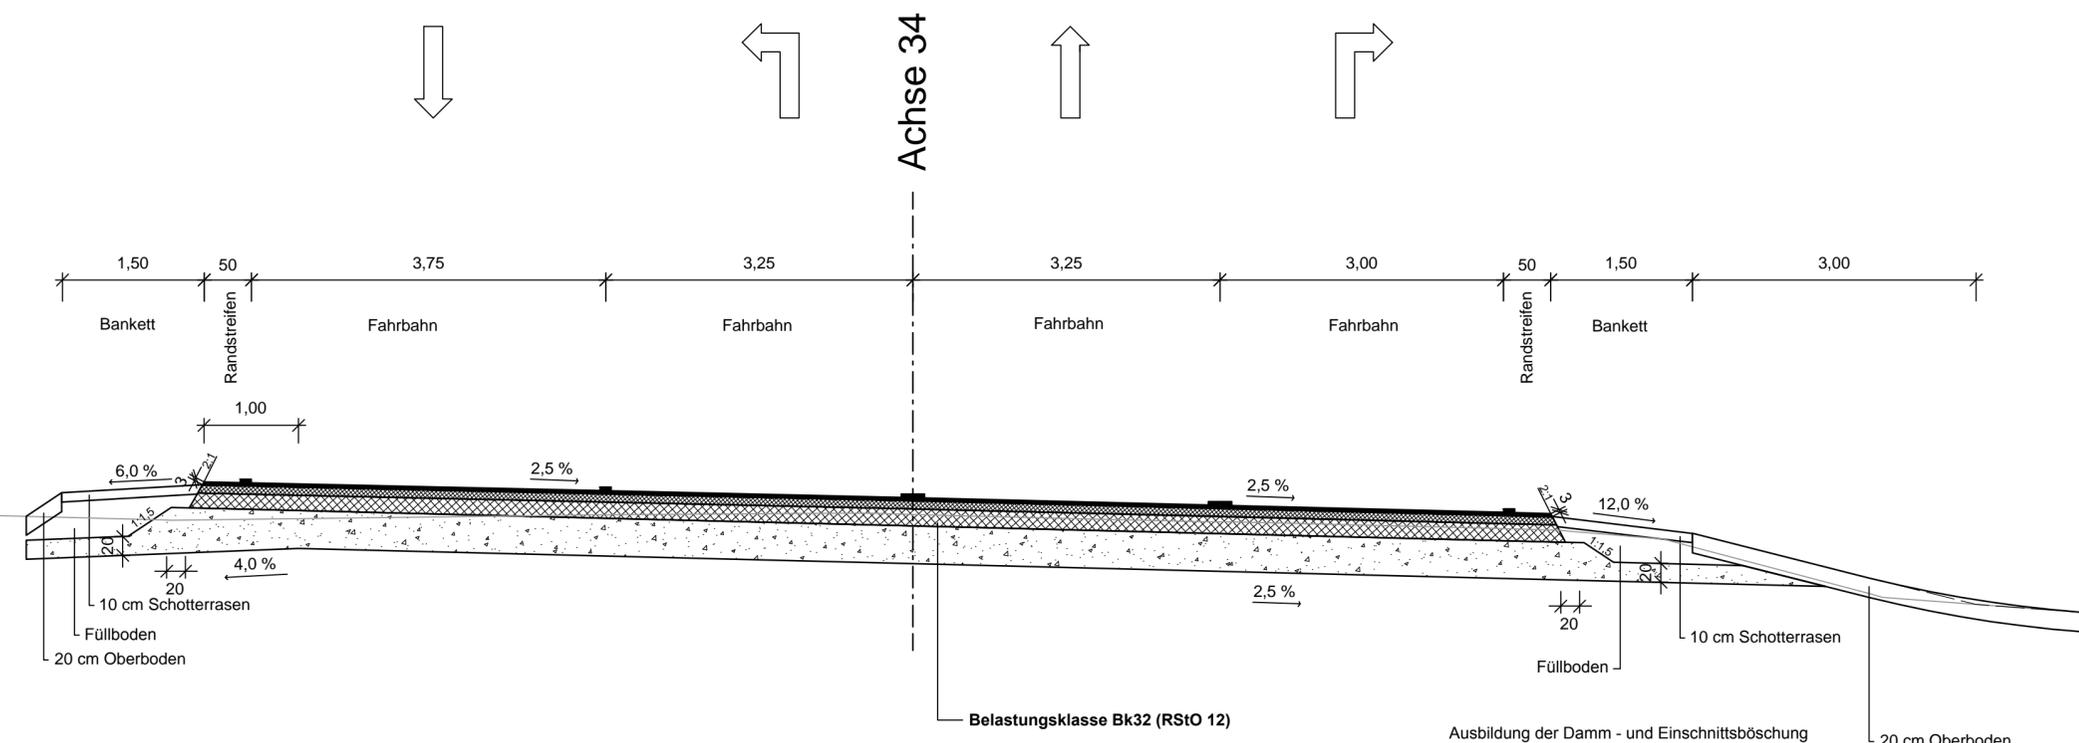

Ausbildung der Damm - und Einschnittsböschung

Böschungshöhe h	h ≥ 2,00 m	h < 2,00 m
Regelböschung	1:1,5	b = 3,00 m
Tangentenlänge der Ausrundung	T = 3,00 m	T = 1,5 x h

**Auslegungsvermerk der Gemeinde**  
(Anhörungsverfahren § 73 Abs. 3 Satz 1 VwVfG)

Der Plan hat satzungsgemäß ausgelegen in der Zeit vom ..... bis ..... in der Gemeinde .....

Zeit und Ort der Auslegung sind vorher ortsüblich bekanntgegeben worden.

\_\_\_\_\_  
Datum, Siegel, Unterschrift

**Auslegungsvermerk der Gemeinde**  
(Planfeststellungsbeschluss § 74 Abs. 4 VwVfG)

Planfeststellungsbeschluss und Ausfertigung des festgestellten Planes haben satzungsgemäß ausgelegen in der Zeit vom ..... bis ..... in der Gemeinde .....

Zeit und Ort der Auslegung sind vorher ortsüblich bekanntgegeben worden.

\_\_\_\_\_  
Datum, Siegel, Unterschrift

Index	Datum	Inhalt der Änderung	Bearbeitet	Geprüft

**SCHWIETERING.**  
VERKEHRSTECHNIK UND STRASSENPLANUNG  
Kitzenpfad 4 · 52078 Aachen

\_\_\_\_\_  
Datum, Unterschrift

	Datum	Name
Bearbeitet	16.11.2015	CS
Gezeichnet	16.11.2015	ts
Geprüft		

**Straßen.NRW.**  
Landesbetrieb Straßenbau Nordrhein-Westfalen

\_\_\_\_\_  
Datum, Unterschrift

Regionalniederlassung Vile-Eifel  
Hauptsitz  
Jülicher Ring 101-103  
53879 Euskirchen

\_\_\_\_\_  
Datum, Unterschrift

**KVB**

\_\_\_\_\_  
Datum, Unterschrift

Kölner Verkehrs- und Betriebs AG  
Scheidtwieserstraße 10  
50933 Köln

\_\_\_\_\_  
Datum, Unterschrift

**HGK**  
Hafen und Güterverkehr Köln  
Aktiengesellschaft

\_\_\_\_\_  
Datum, Unterschrift

Vorstand I  
Vorstand II

N 14 Fahrweg-Anlagenplanung  
Maßstab 1:50

\_\_\_\_\_  
Datum

**Genehmigungsplanung**  
**Aufhebung Bahnübergang**  
**Linie 18 / B 265 / L 34**

Querschnitt D-D

Unterlage: 7  
Blatt Nr.: 2.4

Vorabzug 20.11.2015