


Geltungsbereich der Teilaufhebung des Bebauungsplanes Nr.: 6646 Sd 2/04 (67464/04)

Marienhospital in Köln - Altstadt/Nord

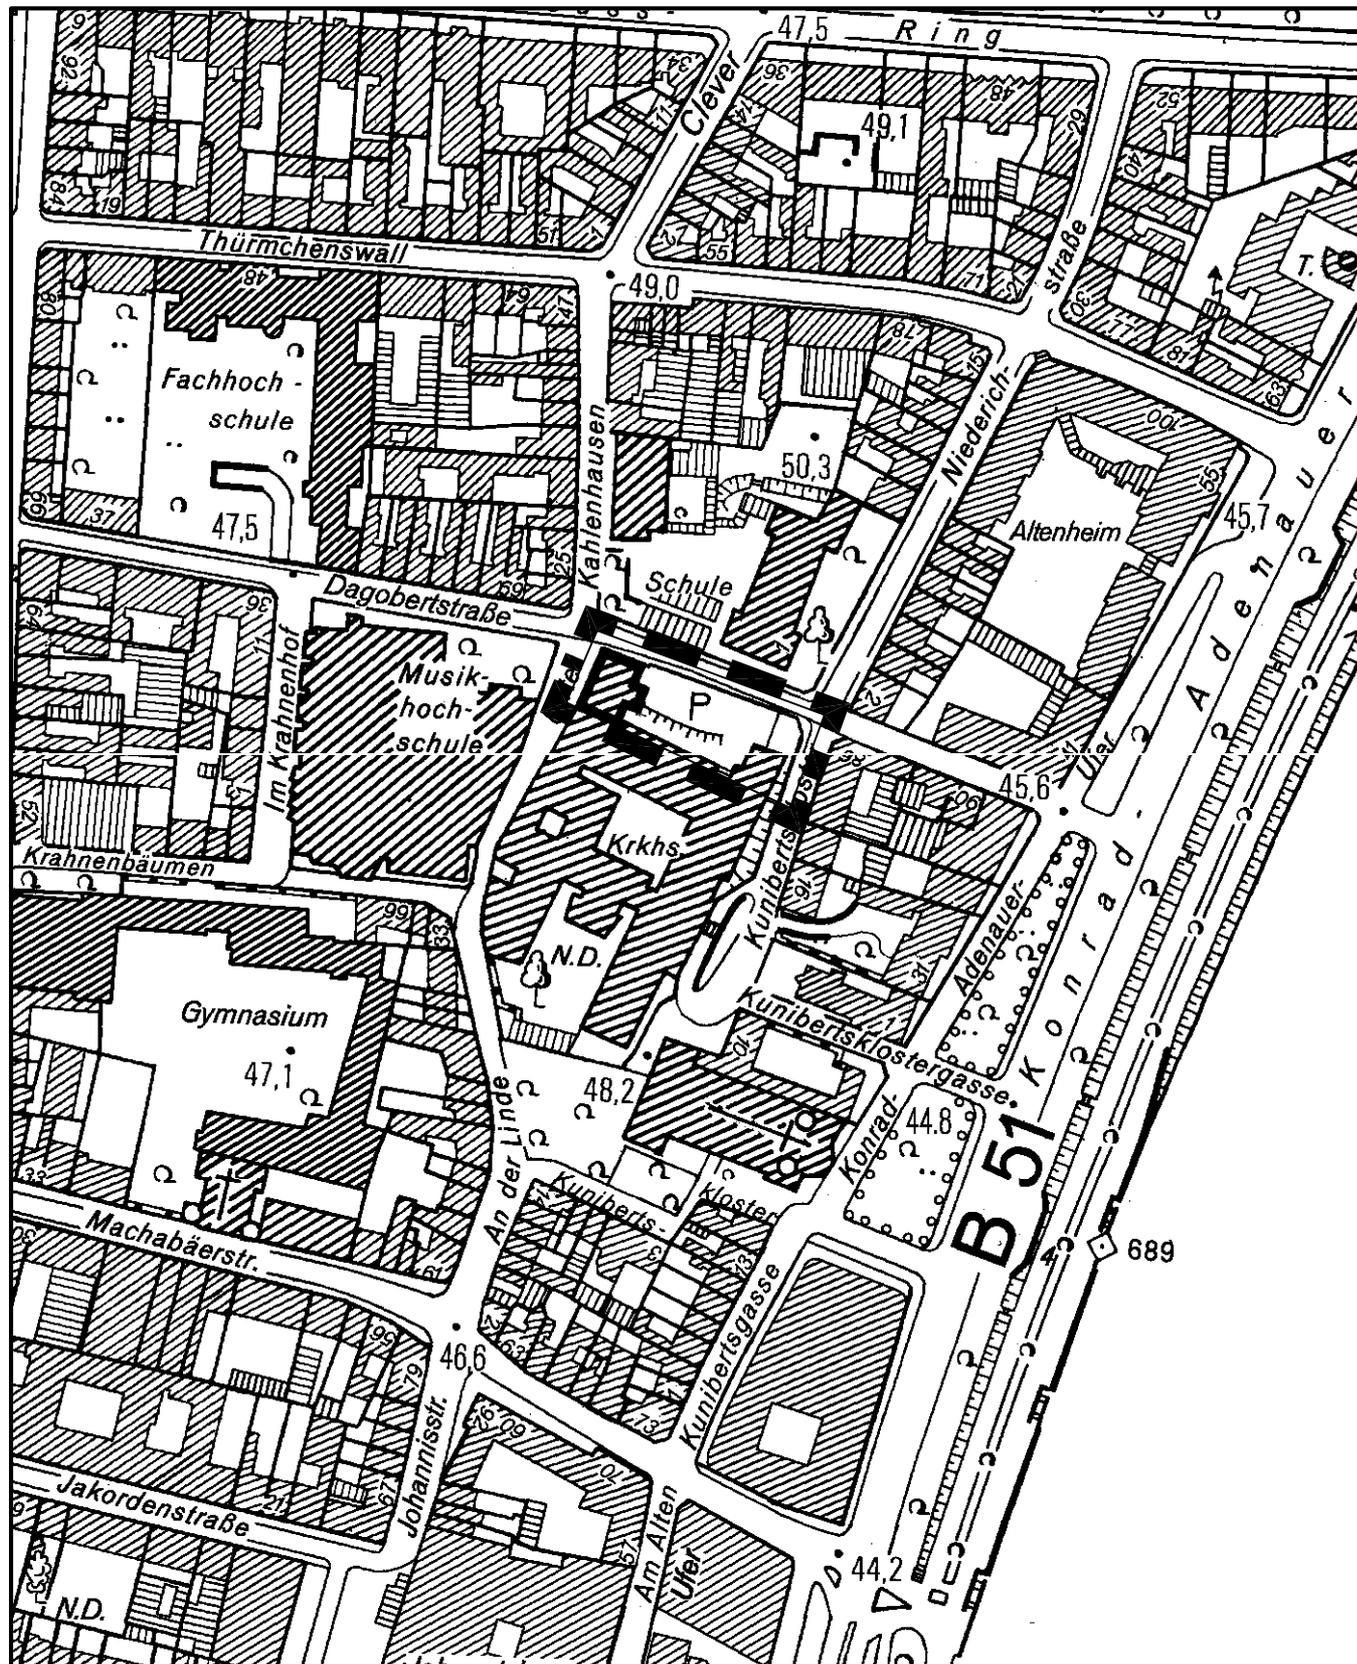

Maßstab 1 : 2 500



Planwirkungsbereich der Vorlage zur Orientierung von Mitgliedern des Rates, der Ausschüsse und der Bezirksvertretungen, die wegen Befangenheit an den Beratungen zu diesem Tagesordnungspunkt nicht teilnehmen dürfen.