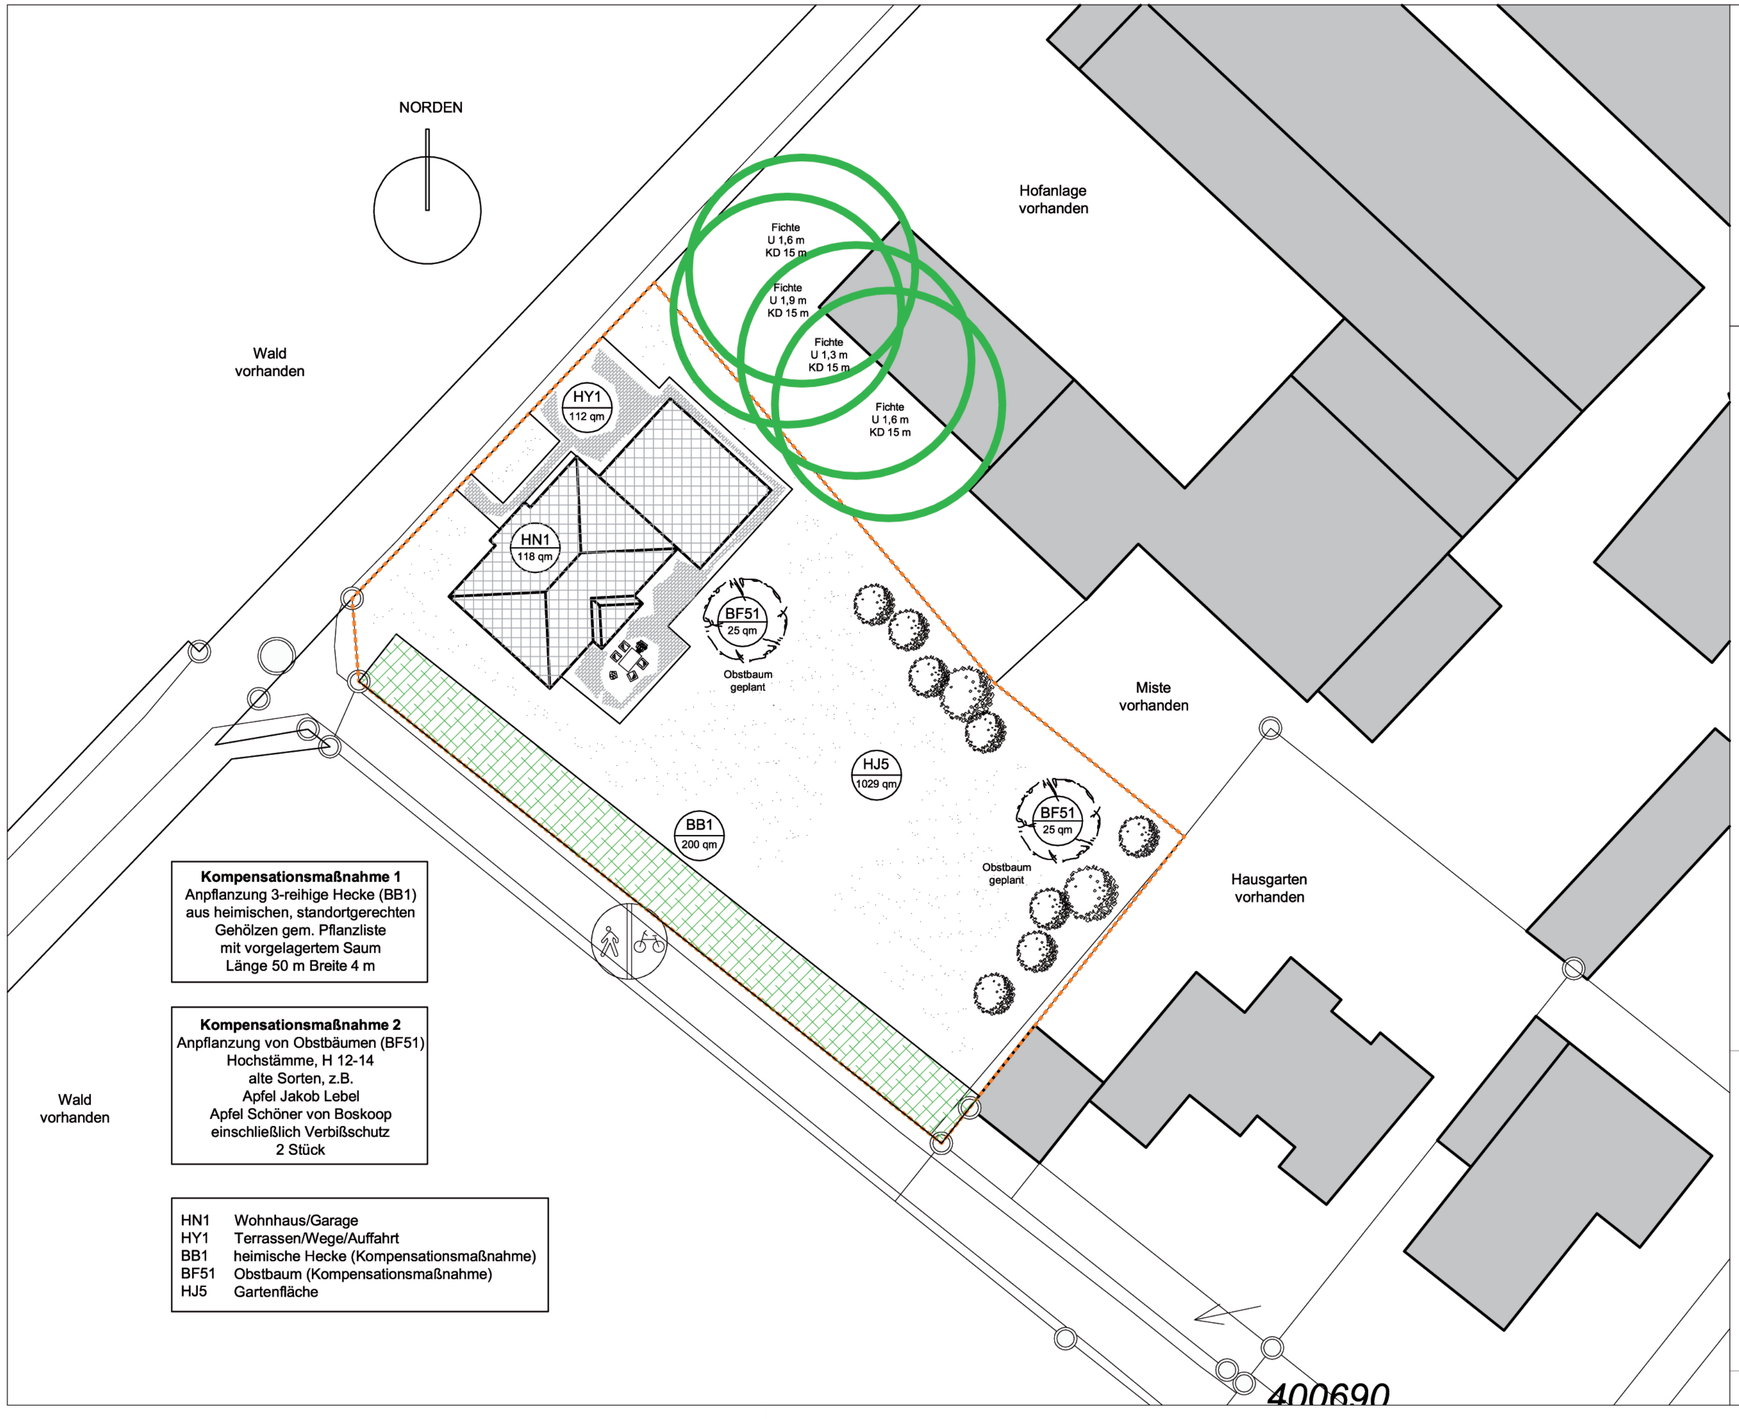


Kompensationsmaßnahme 1
Anpflanzung 3-reihige Hecke (BB1)
aus heimischen, standortgerechten
Gehölzen gem. Pflanzliste
mit vorgelagertem Saum
Länge 50 m Breite 4 m

Kompensationsmaßnahme 2
Anpflanzung von Obstbäumen (BF51)
Hochstämme, H 12-14
alte Sorten, z.B.
Apfel Jakob Lebel
Apfel Schöner von Boskoop
einschließlich Verbißschutz
2 Stück

HN1	Wohnhaus/Garage
HY1	Terrassen/Wege/Auffahrt
BB1	heimische Hecke (Kompensationsmaßnahme)
BF51	Obstbaum (Kompensationsmaßnahme)
HJ5	Gartenfläche

projekt

Errichtung eines Betriebsleiterwohnhauses für einen bestehenden landwirtschaftlichen Betrieb

AZ 63/B32/4147/2015
Rondorf-Land, Flur 20
Flurstück 1033/0 teilw.
Flurstück 1057/0 teilw.

bauherrin

Frau
Sonja Pulheim-Keferstein
Fuchskaulenweg 32
50999 Köln-Rodenkirchen

plan

Maßnahmenplan

büro.cappenberg
landschaftsarchitektur

dipl.-ing. melanie cappenberg
schlichtenfelde 4 . 48346 ostbevern

fon. (02532)964296 fax. 964297
mail. m.cappenberg@t-online.de

pfad	maßstab	gez.	basiert auf Plan	datum
	1 : 200	MC		19.01.2016