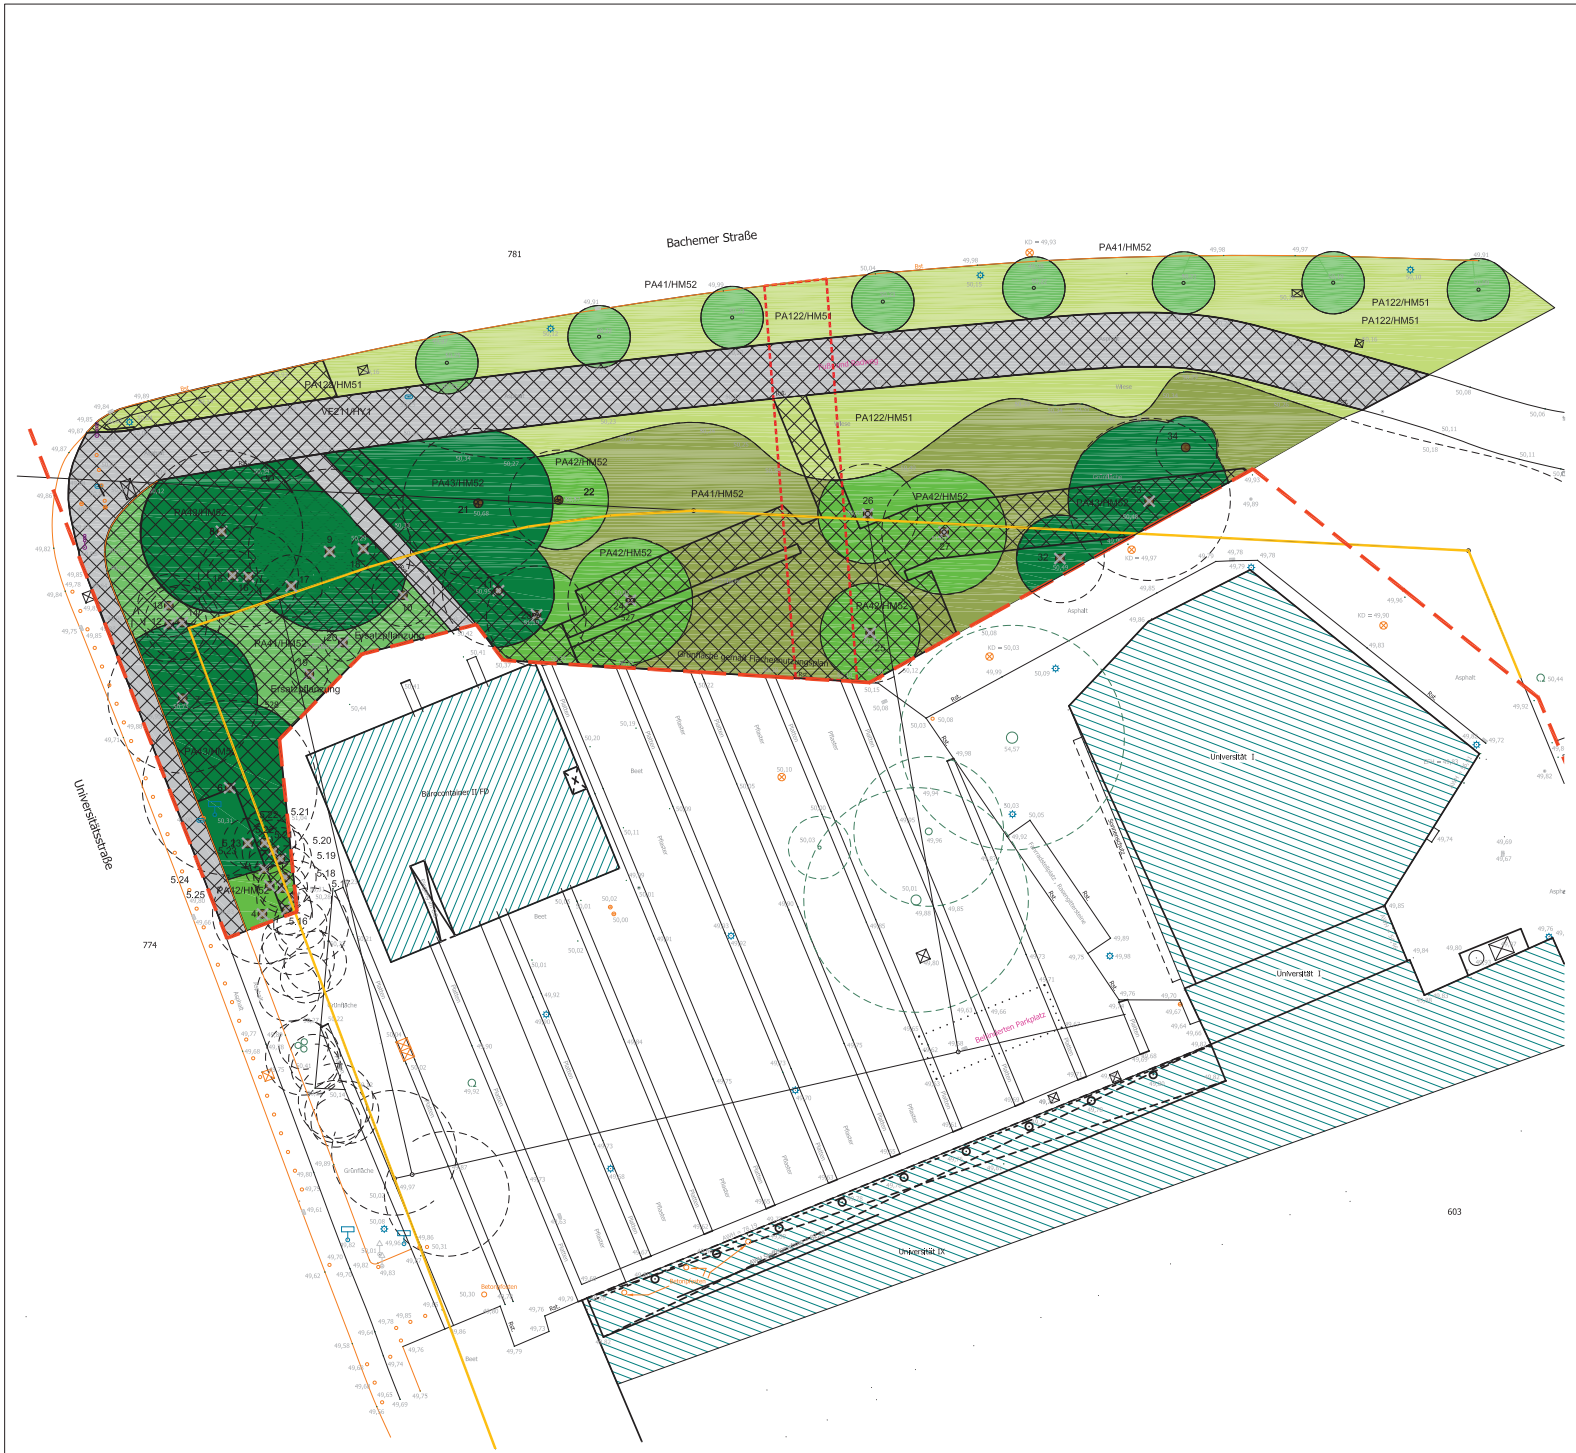


Eingriffsbereich EA-Bilanz - Landschaftsschutzgebietsgrenze L16

Eigentumsgrenze Stadt Köln / Universität zu Köln

Bestand

VF221/HY1 - Verkehrsflächen, Wege und Plätze, versiegelt

PA122/HM51 - Scherrasen ohne Baumbestand

PA112/HM1 - Parkanlage, ohne alten Baumbestand, Gebüsch/Stauden, Unterwuchs, tlw. brachig

PA41/HM52 - Innerstädtische Baumgruppen und Aufwuchs, standorttypisch, geringes Baumholz (Bestandsbaum)

PA41/HM52 - Innerstädtische Baumgruppe, standorttypisch, geringes Baumholz (Bestandsbaum)

PA42/HM52 - Innerstädtische Baumgruppe, standorttypisch, mittleres Baumholz (Bestandsbaum)

PA43/HM52 - Innerstädtische Baumgruppe, standorttypisch, starkes Baumholz (Bestandsbaum)

27 Baumstandort / Baum-Nr. Baum-Nr., Parameter, Art, Stammumfang, Kronendurchmesser, siehe Anlagen Baumliste

Planung / Anlagenbedingte Konflikte

Versiegelung / Neuversiegelung Freiflächenplanung Außenanlagen

Verlust von Einzelbäumen

Temporäre, baudedingte Konflikte

Provisorische Zufahrt (b = 5,5 m - Begegnungsverkehr) ungefähre Lage (baumschonender Trassenverlauf)

Baustellen- und Verkehrzeichenplan geprüft und genehmigt, 19.01.15, Amt für Straßen und Verkehrstechnik/Polizei, Stadt Köln
Städtische Nr. 669534

PROJEKT-NR.: 13/011_2	PROJEKT: Uniboulevard (2.BA) - Umbau Bereich WISO Planung - Eingriffs- /Ausgleichsbilanzierung
	BAUHERR: Universität zu Köln, Albertus-Magnus-Platz, 50923 Köln
FREIGABE:	BAUHERR: STEMPEL, DATUM, UNTERSCHRIFT:
	ARCHITEKT: STEMPEL, DATUM, UNTERSCHRIFT: 11.01.2016 FSWLA Landschaftsarchitektur GmbH, Bergische Landstraße 606, 40629 Düsseldorf, Tel. 0211-29106-0, Fax 0211-29106-20, www.fswla.de
	PLANBEZEICHNUNG: Bestand Biotoptypen / Konflikte
PLANNUMMER: 1 / INDEX: B	CAD-DATEI: ÄNDERUNGEN: A Erweiterung temp.Zufahrt Parplatz LG, 07.05.15; B Baumbestand und Biotoptypenbewertung LG, 11.01.16
MASSTAB: 1: 200	BEARB.: HE/GR GEZ.: GR
BLATTGRÖSSE: 841x594	DATUM: 05.02.2014
NORDPFEIL:	FSWLA Landschaftsarchitektur GmbH, Büro Düsseldorf, Bergische Landstraße 606, 40629 Düsseldorf, www.fswla.de, Telefon 0049(0)211.29106- 0, Telefax 0049(0)211.29106-20, STEMPEL, DATUM, UNTERSCHRIFT: