


Anlage 1

Am Leystapel / B51

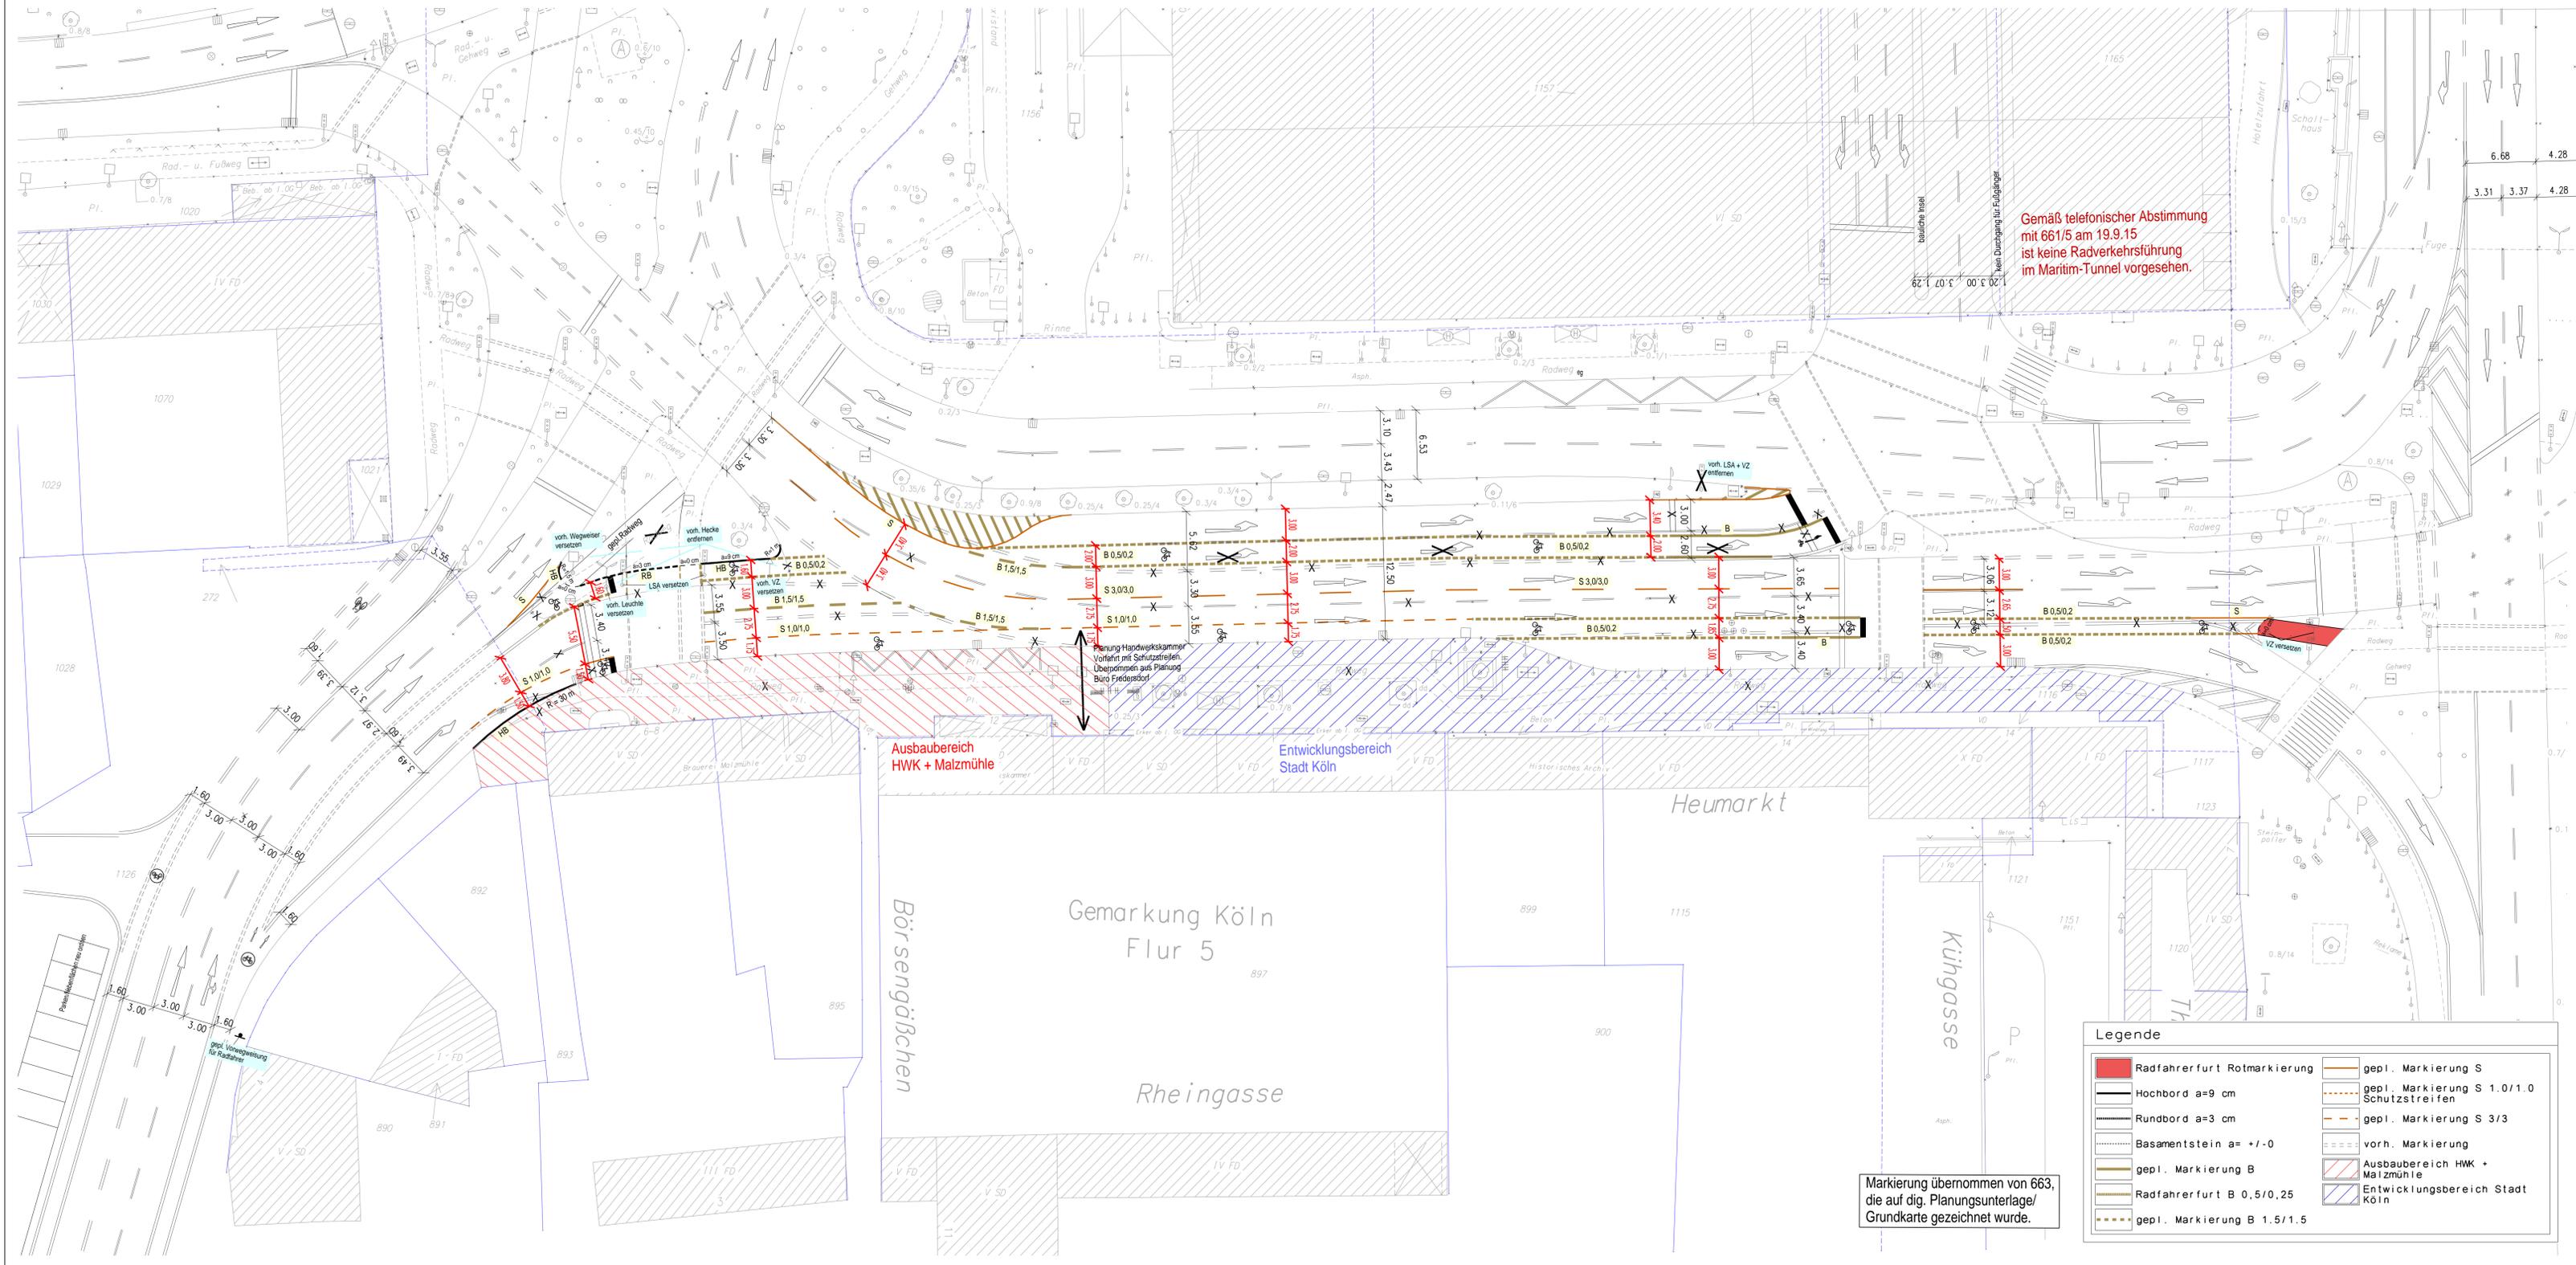

Gemäß telefonischer Abstimmung mit 661/5 am 19.9.15 ist keine Radverkehrsführung im Maritim-Tunnel vorgesehen.

Ausbaubereich HWK + Malzmühle
Entwicklungsbereich Stadt Köln

Markierung übernommen von 663, die auf dig. Planungsunterlage/Grundkarte gezeichnet wurde.

Legende

3.00 Maßkette Bestand

3.00 Maßkette Planung


Dienststelle	Art der Abstimmung	Unterschrift	Datum
663/2	Mitzeichnung (nur Variante 1)	gez. Rosenstein	02.12.2015
661/5	Mitzeichnung: Radverkehrsführung grundsätzlich i.O., Markierungsdetails noch zu klären	gez. Lemke	22.10.2015

Pos.	Änderungen	Bearb.	Gez.	Gepr.	Geneh.	Datum
E						
D						
C						
B						
A						

Vermessungstechnische Grundlage im Höhensystem: Gauß-Krüger UTM/ETSR85

Sicherheitsaudit vom: SITUM/Gremium

Auditor/in: Datum:

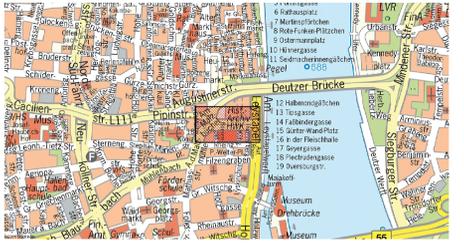

Legende

- Radfahrerfurt Rotmarkierung
- Hochbord a=9 cm
- Rundbord a=3 cm
- Basamentstein a= +/-0
- gepl. Markierung B
- Radfahrerfurt B 0,5/0,25
- gepl. Markierung B 1,5/1,5
- gepl. Markierung S
- gepl. Markierung S 1,0/1,0 Schutzstreifen
- gepl. Markierung S 3/3
- vorh. Markierung
- Ausbaubereich HWK + Malzmühle
- Entwicklungsbereich Stadt Köln

Stadt Köln Amt für Straßen + Verkehrstechnik

Bezirk/Stadtteil	Planart	Bearbeitet/Datum
1/Innenstadt	Markierungsplan/Konzept	
Straßenname/Massnahme		Gezeichnet/Datum
Heumarkt Verlängerung Schutzstreifen von Ausbaubereich Handwerkskammer bis Am Leystapel, Variante 21: 250		Grdf/30.11.15 Massnah.
Datum	Plannummer	EDV-Projekt/Dateiname
04.12.2015		151204-LP-MP-gez-V2
Amtseiter (66)	Abteilungsleiter (661)	Gruppenleiter (6612)
		Berichterstatter (6612)
gez. Harzendorf 04.12.2015	gez. Stolte-Neumann 03.12.2015	gez. Gödderz 02.12.2015
		gez. Hock 02.12.2015

1180 mm x 489 mm