


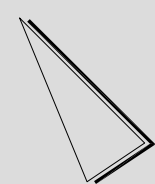

Sportanlage ESV Olympia Köln - Umbau Tenne in Kunstrasen

M 1 : 250




LEGENDE


geplant	vorhanden	
		Baum
		Baum fällen
		Gebäude, Garage
		Kunstrasen, Sportplatz
		Kunststoffbelag
		Pflanzung
		Rasenfläche
		Pflaster
		Schotterterrassen
		Baustraße
		Höhen
		Gefällerrichtung
		Bearbeitungsgrenze
		Dränleitung
		Entwässerungsleitung
		Sandfang
		Revisionschacht
		Kiesrigole
		Muldenrinne/-ablauf
		Laufbahnrinne
		Kastenrinne mit senkrechtem Ablauf
		Hofablauf
		Mastleuchte
		Flutlicht
		Erdkabel
		Gasleitung
		Steuerleitung Bewässerung
		Ringleitung Bewässerung
		Hydrant
		Entleerung Wasserleitung
		Absperrschieber Wasserleitung
		Zaun
		Ballfangzaun
		Barriere
		Bank
		Abfallbehälter
		Abbriss




Perspektive - ohne Massstab

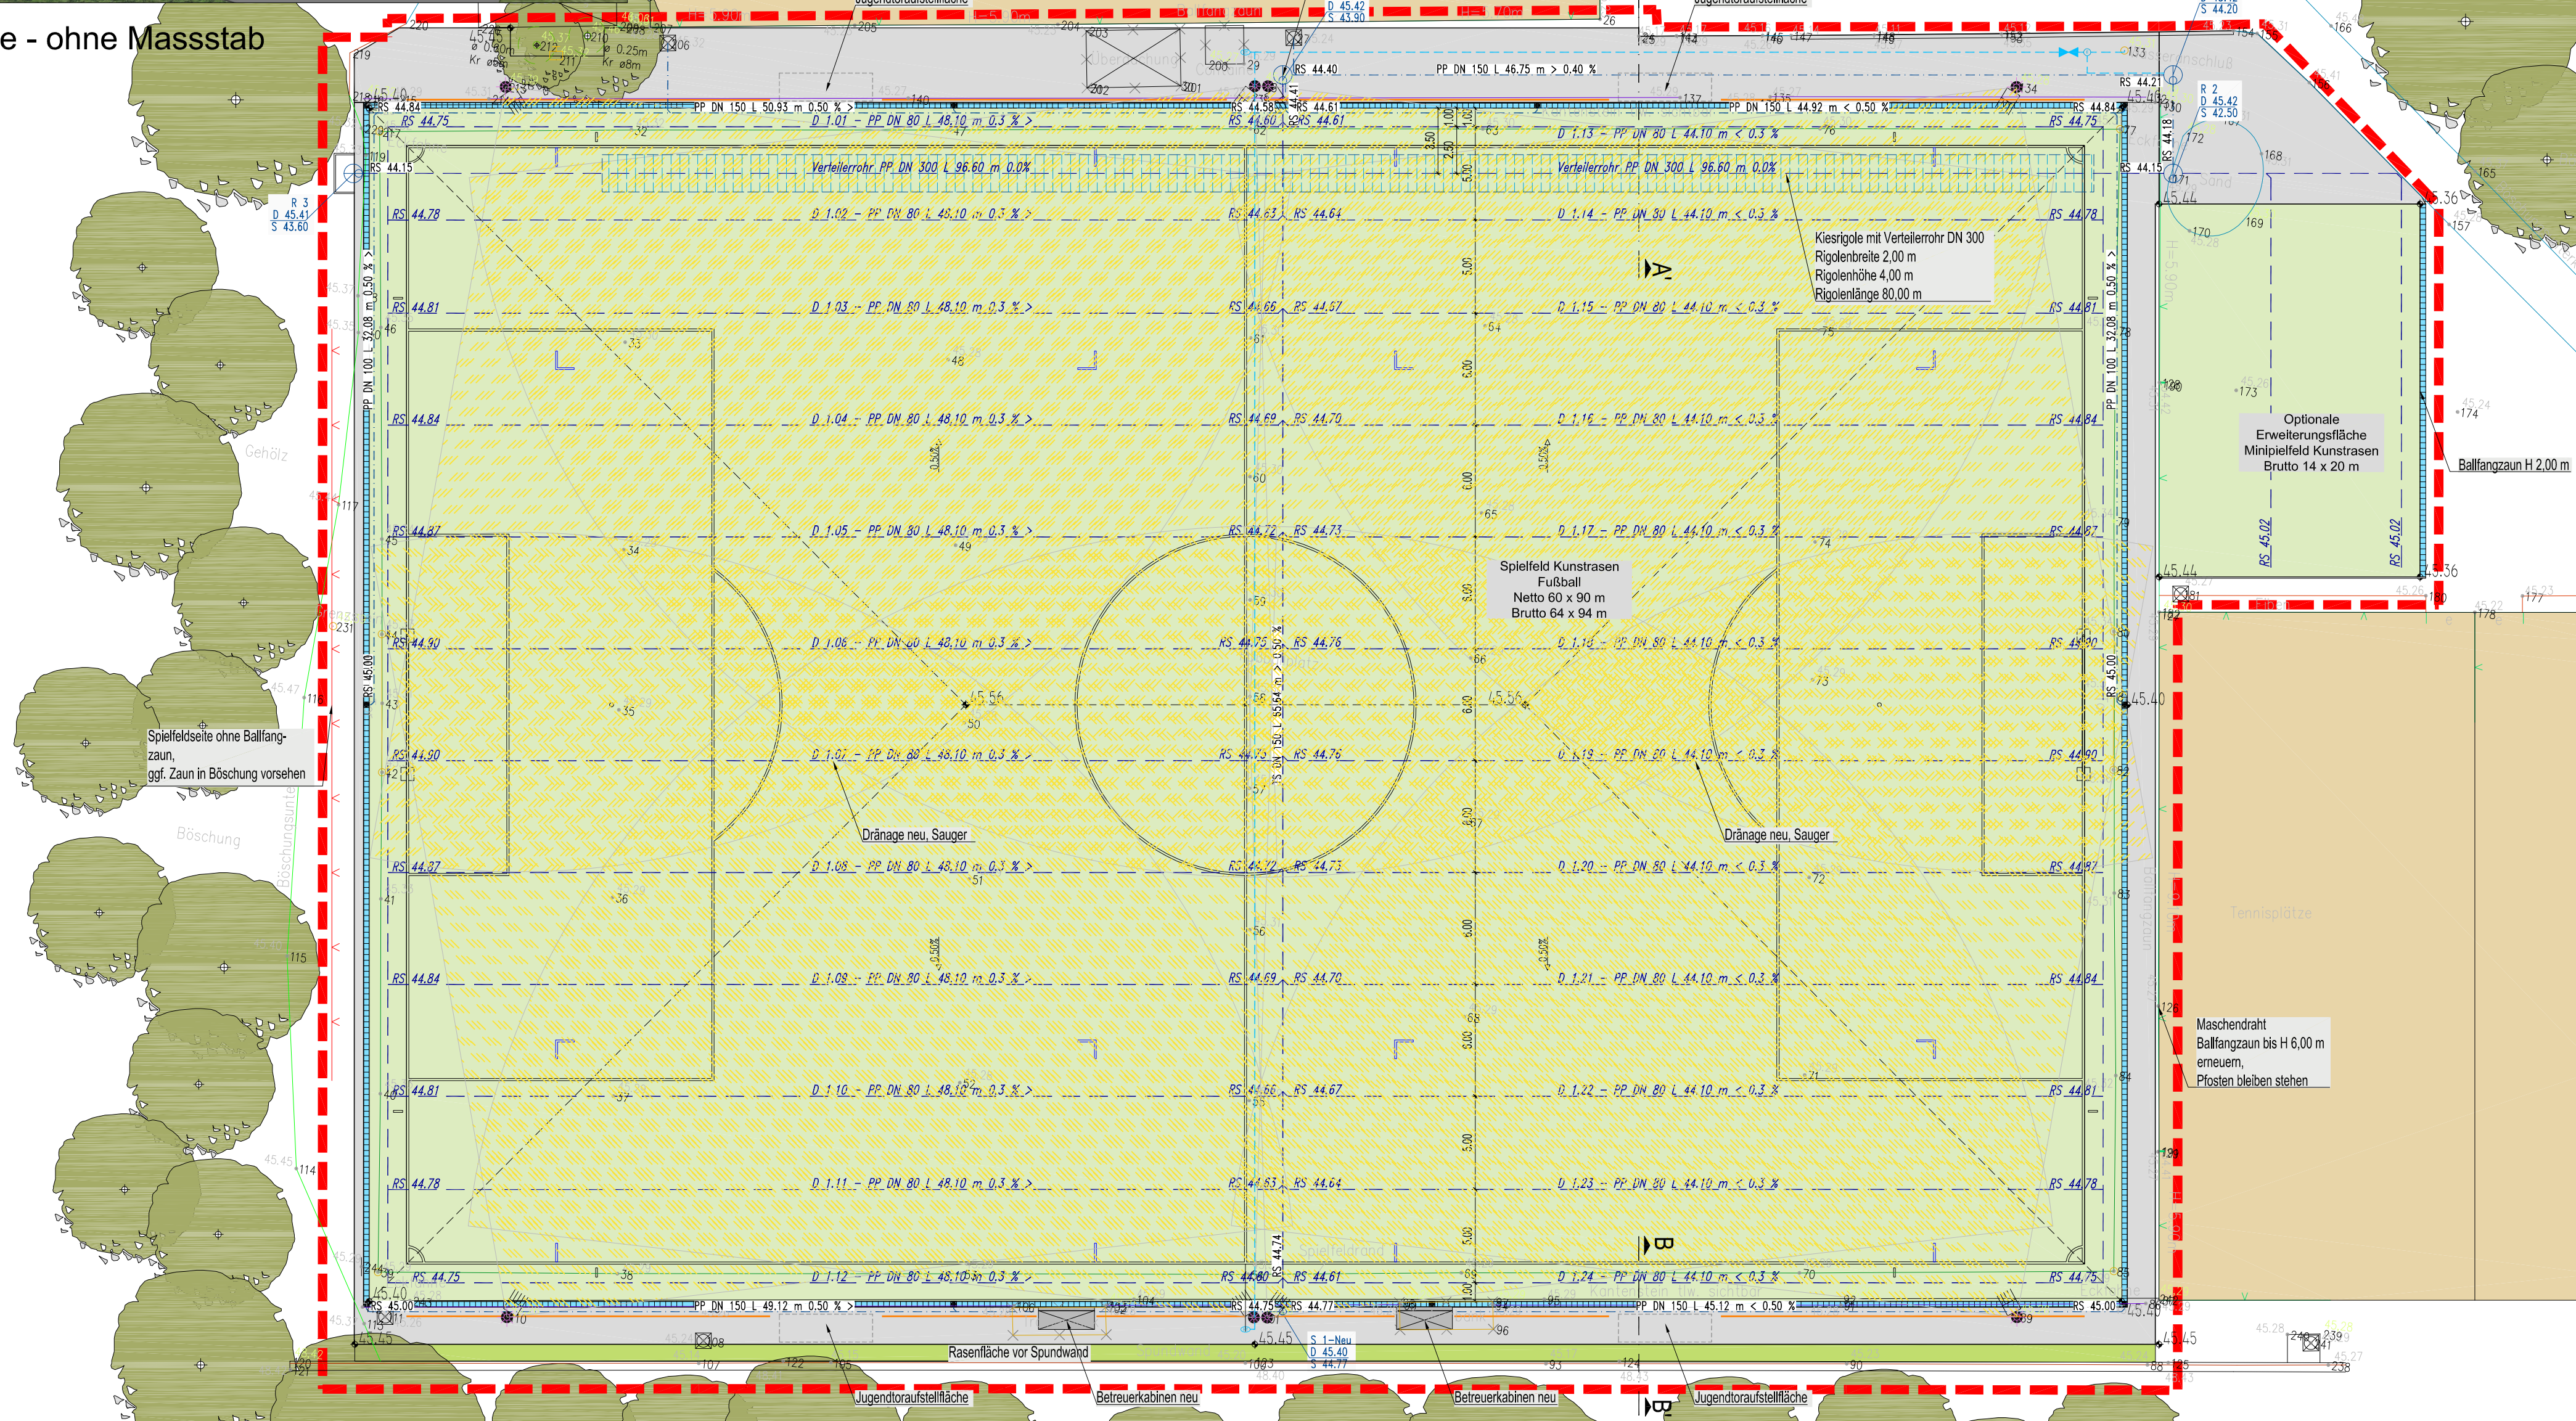

Schnitt A - A' M 1 : 25

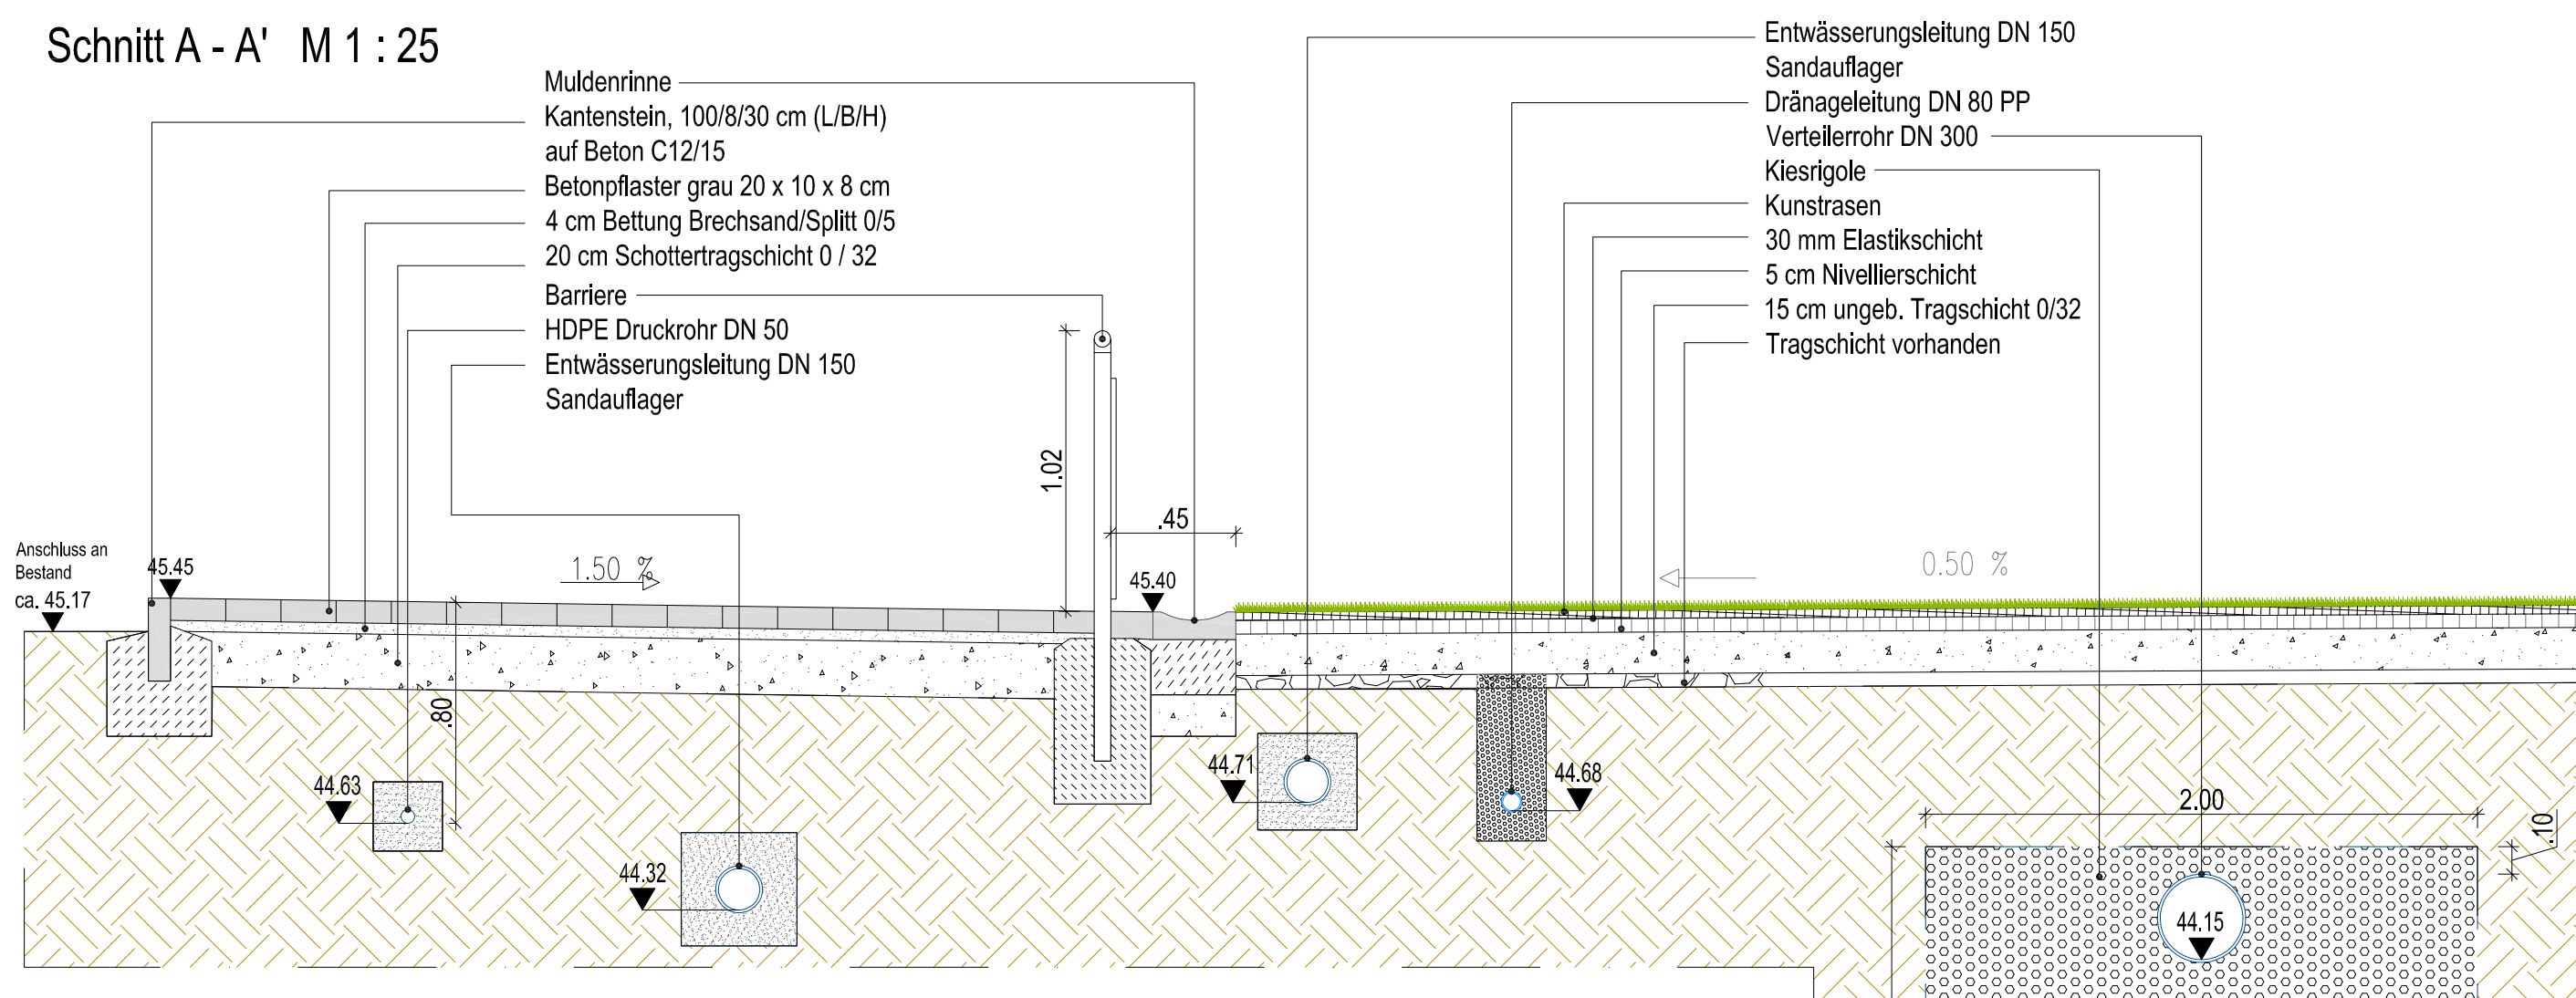

Schnitt B - B' M 1 : 25

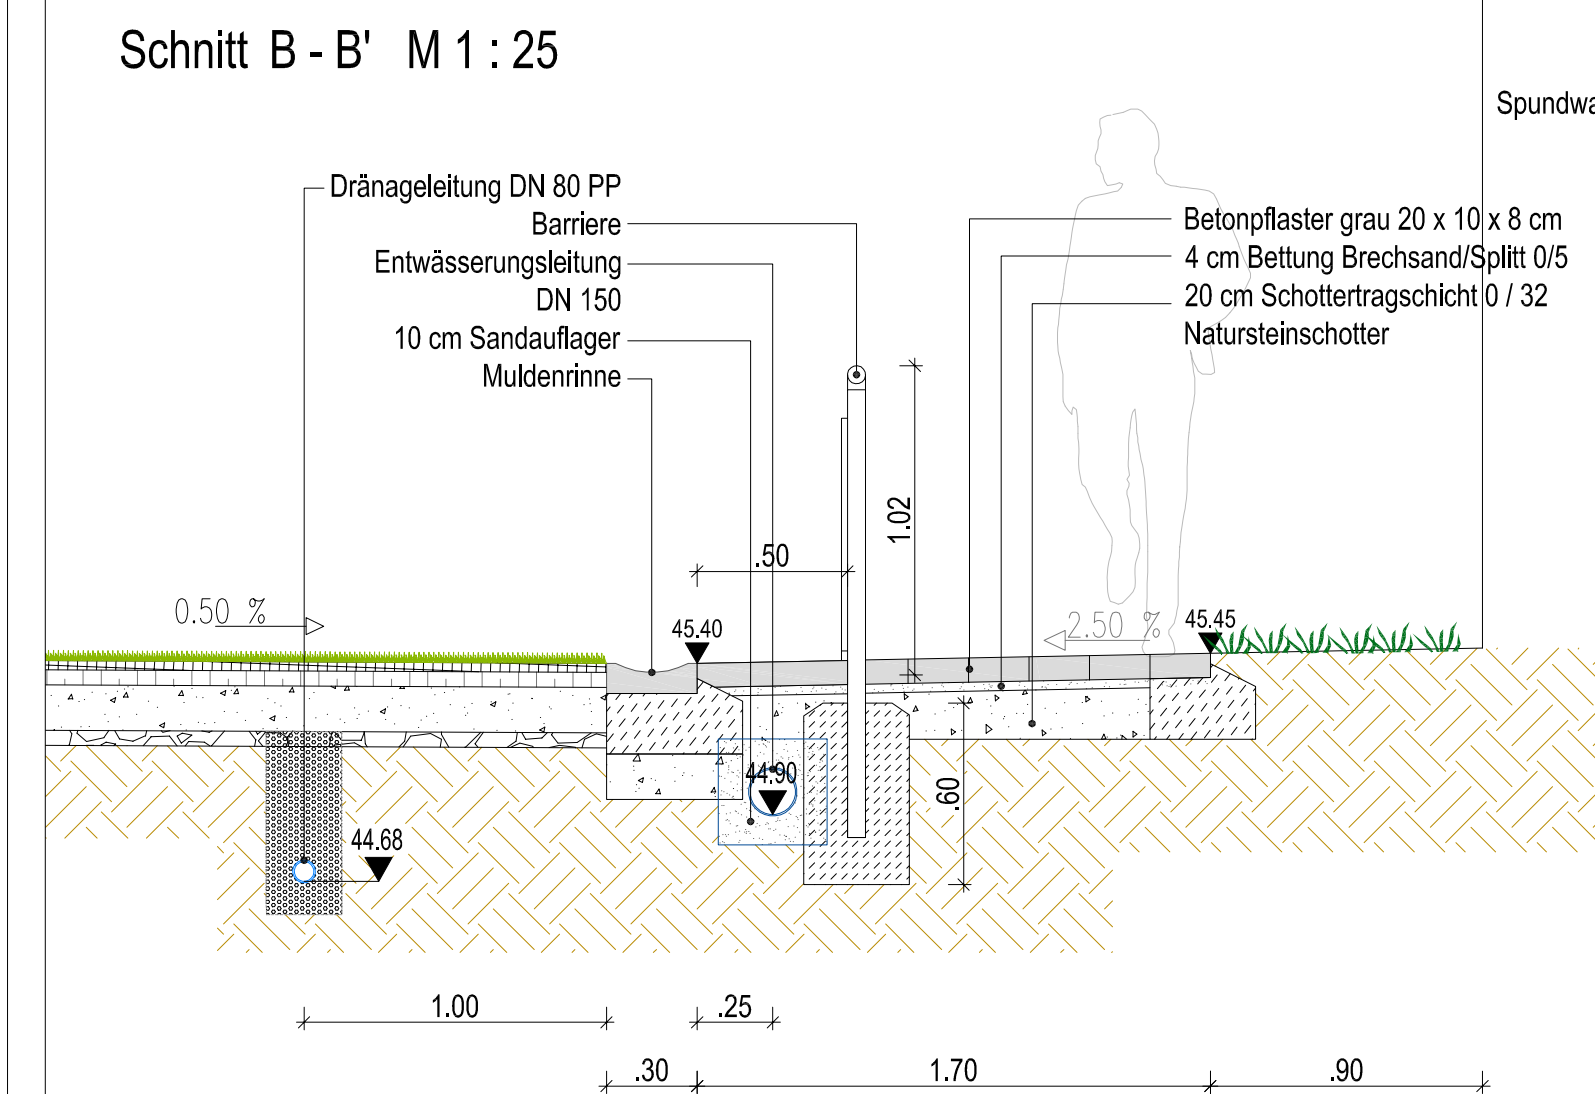

B	06.12.2015	KS/Sch	Änderung Krippelwalm - in Walmdachgefälle, Änderung Rigole, Hydranten, Entwässerung
A	17.04.2015	KS	Allgemeine Planfortschreibung, Querschnitt
INDEX	DATUM	GEZEICHNET	ÄNDERUNGEN/BEMERKUNGEN
DATEI: ZeichnungSpA ESV OlympiaSpA ESV Olympia E-B.dwg			
ARCHITEKT:			
FONIFAX:			
AUFTRAGGEBER:			
E.S.V. - Olympia Köln e.V.			
Fußballjugend			
Werktstattstraße 100			
D-50733 Köln			
FONIFAX: +49 (0)221			
pslandschaft.de - freiraumplanung			
Dipl.-Ing. Joachim Schulze			
Freie Landschaftsarchitekten bdla			
Am Waldwinkel 26			
D-51059 Köln (Dellbrück)			
fon +49(0)221 169 29 693			
http://www.pslandschaft.de			
fax +49(0)221 169 29 675			
info@pslandschaft.de			
14-19			
AUFTRAGSNUMMER			
* plt			
PROJEKTZEIT (J)			
Sch/ks			
SCH			
GEPRÜFT			
PLANBEZUG:			
1:250			
MASSSTAB			
GRUNDLAGE ARCHITEKT			
84.1x59.4			
03.04.2015			
DATUM			
E-B			
PLAN-Nr.			
01			
BLATT-Nr. (von 1)			

Entwurf - SpA ESV Olympia Köln