


Flurstück: 945
Flur: 14
Gemarkung: Esch
Kapellenweg, Köln

Auszug aus dem Liegenschaftskataster

Flurkarte NRW 1 : 500

Erstellt: 02.06.2015
Zeichen: oberbusch

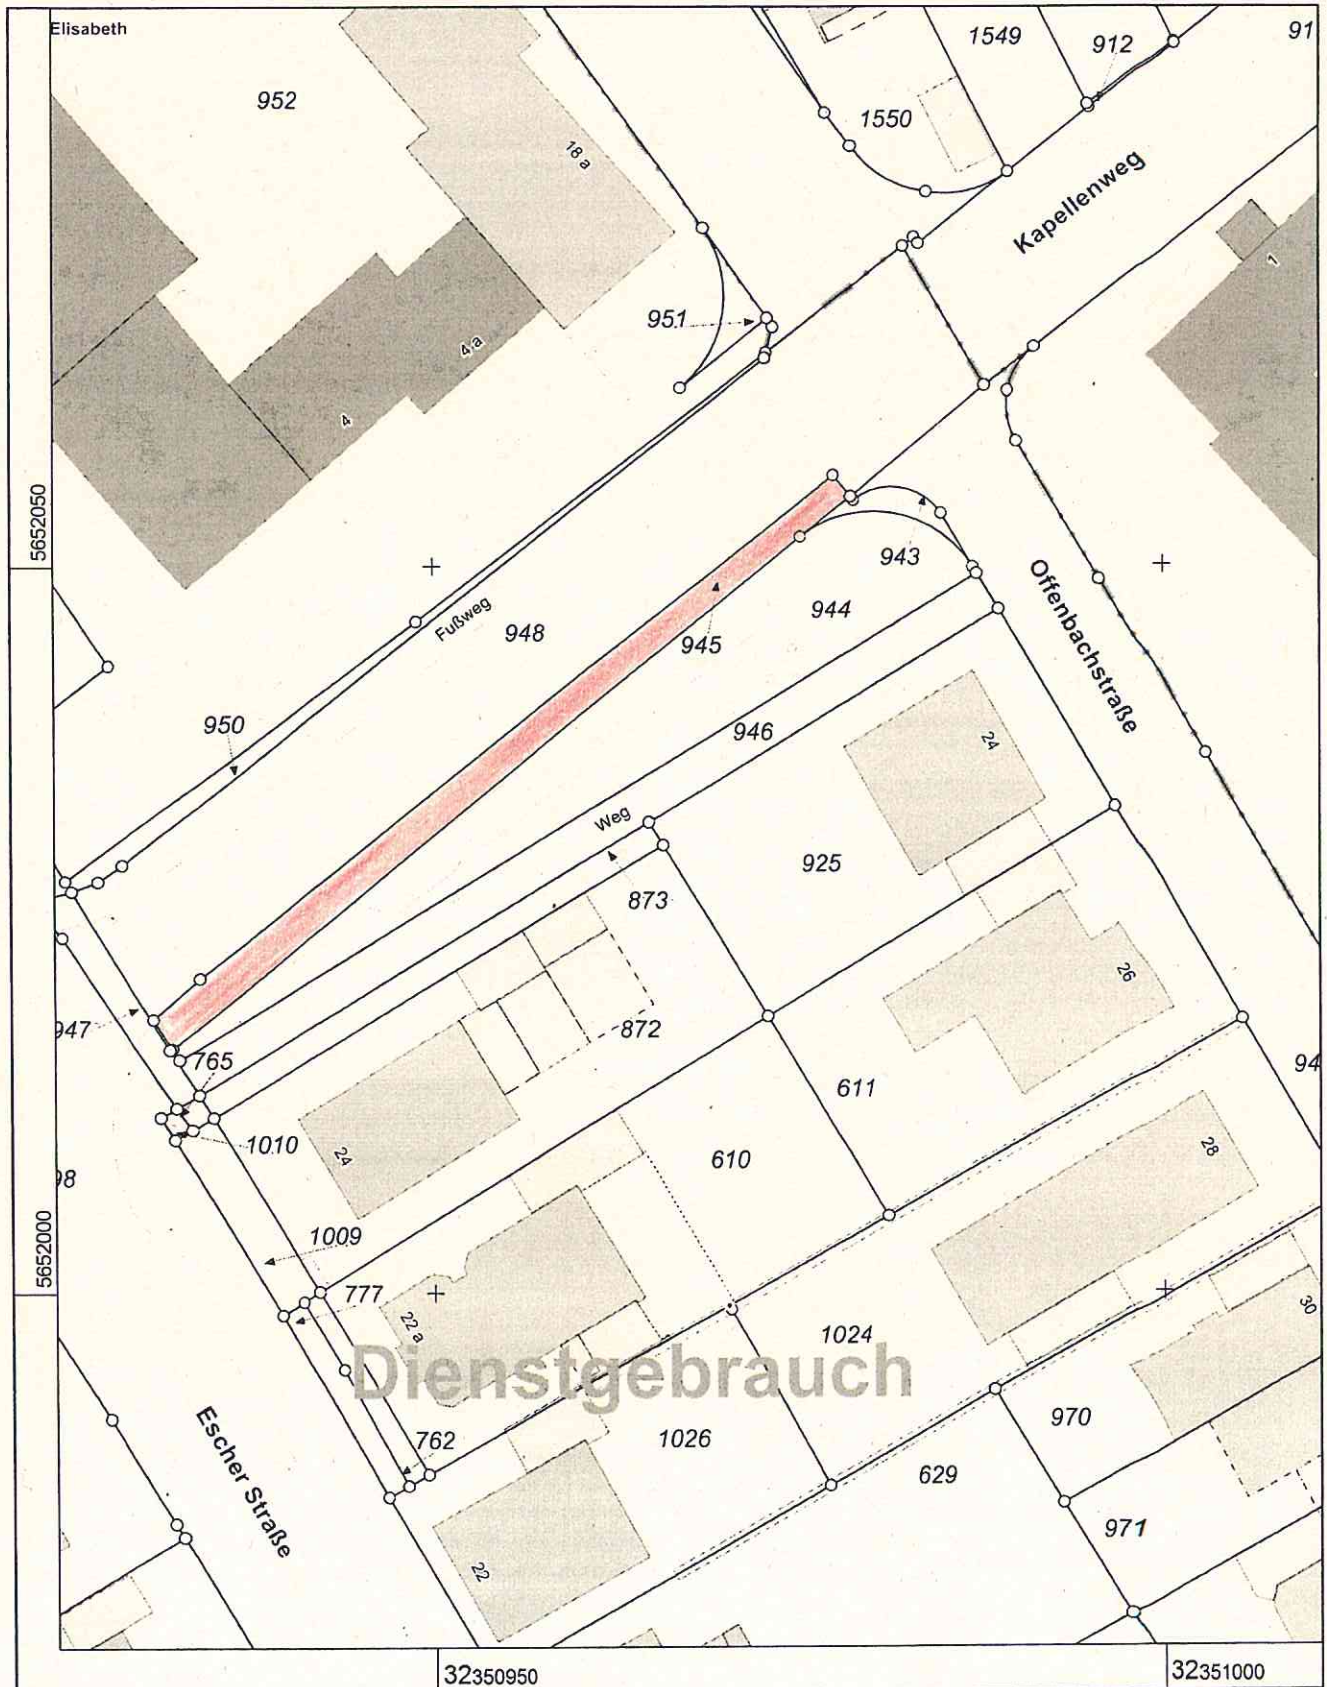

Maßstab 1 : 500

© Stadt Köln



ein zu ziehendes Teilstück