

Check-Liste

Lage Rather Kirchweg

Gem. Langenbrück

Flur 71

Flurstück 1587

Größe: 6.370 m²


Ausweisung

Ausweisung


Ausweisung

Kölns

Auszug aus: Stadtplan (farbig), Flurstücke, Gebäude u.a.
Maßstab 1:10000 Datum: 29.4.2016

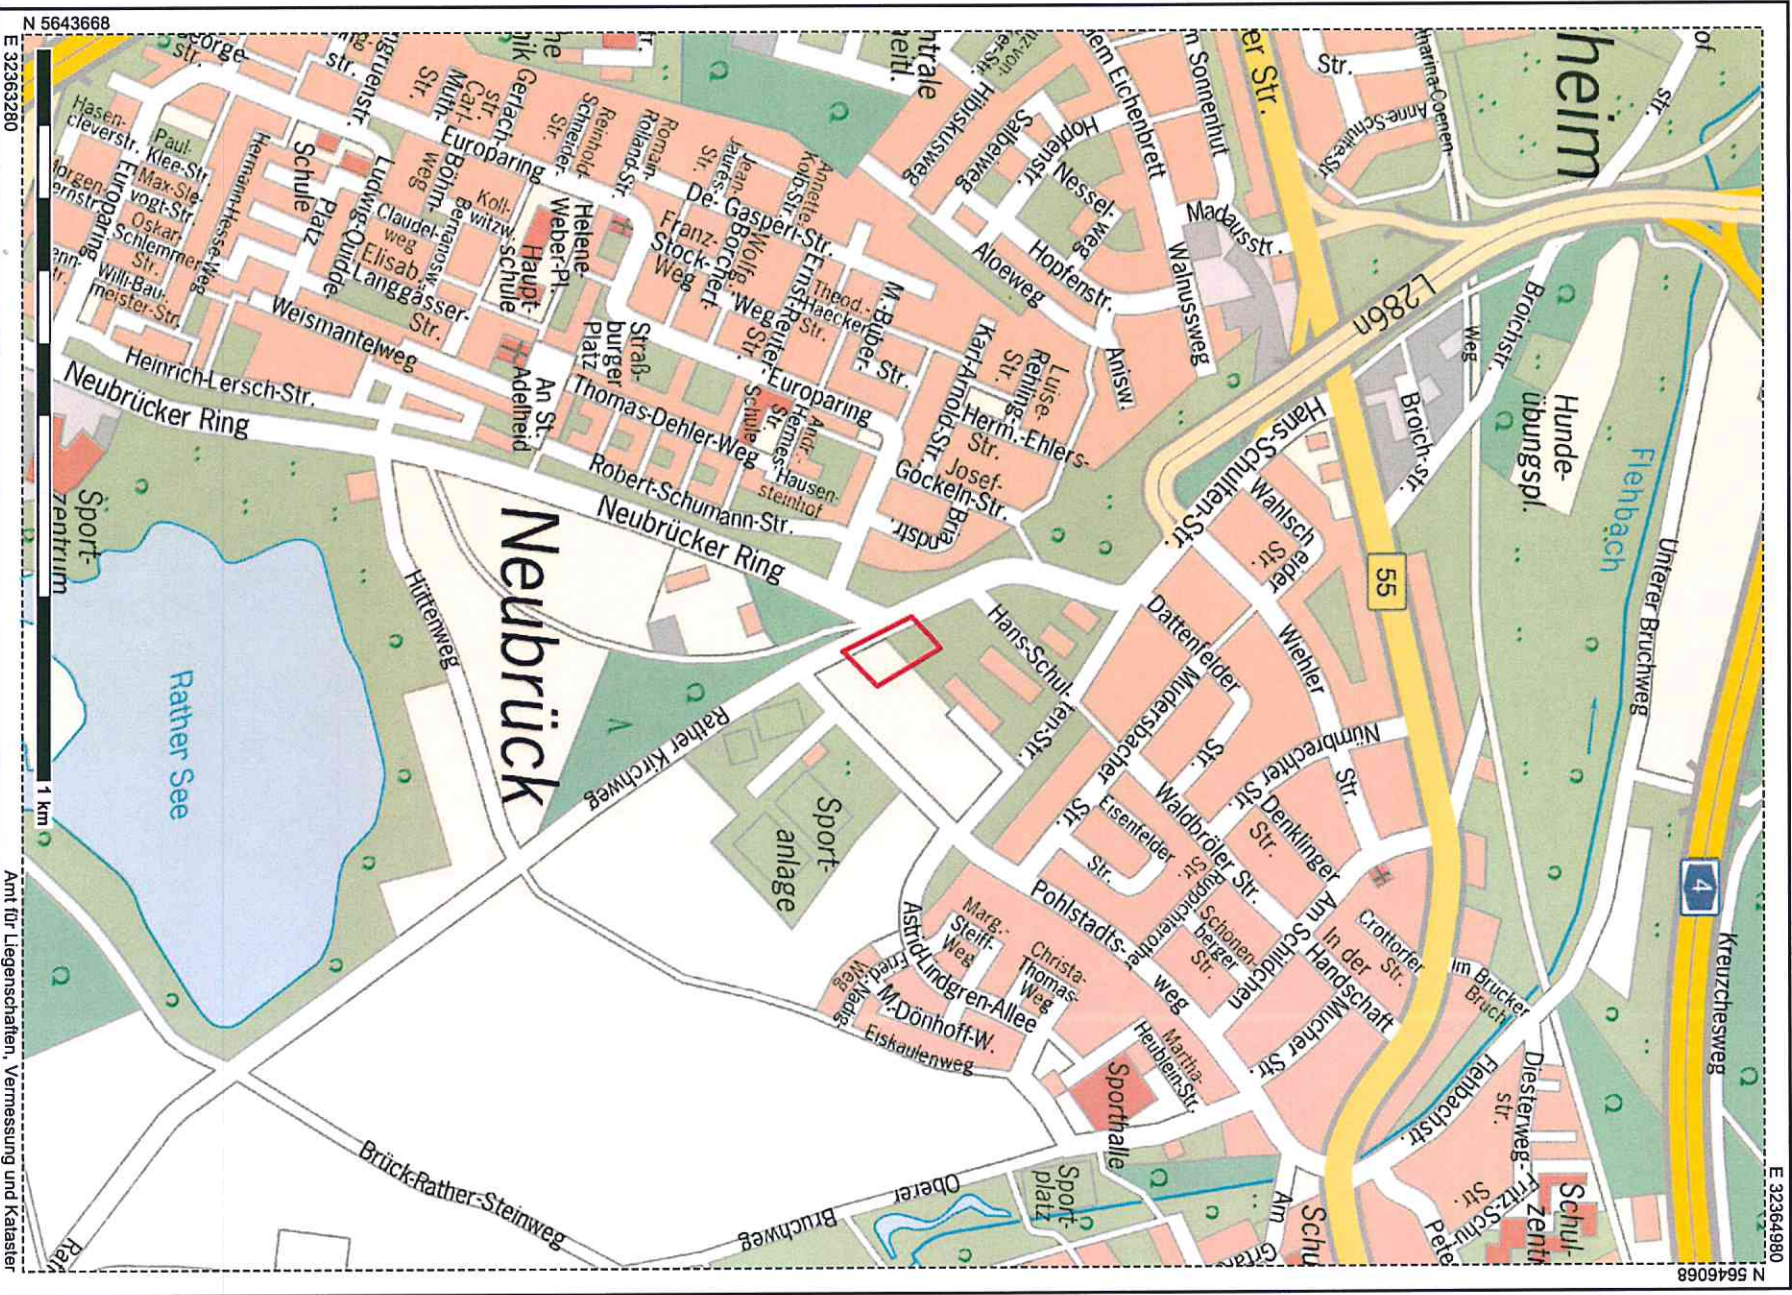

Die Geoinformationen sind gesetzlich geschützt und nur für den Dienstgebrauch zu verwenden. Für die Richtigkeit und Vollständigkeit sind die jeweiligen Herausgeber verantwortlich.
Diese sind auch für die Genehmigung weitergehender Nutzung zuständig.

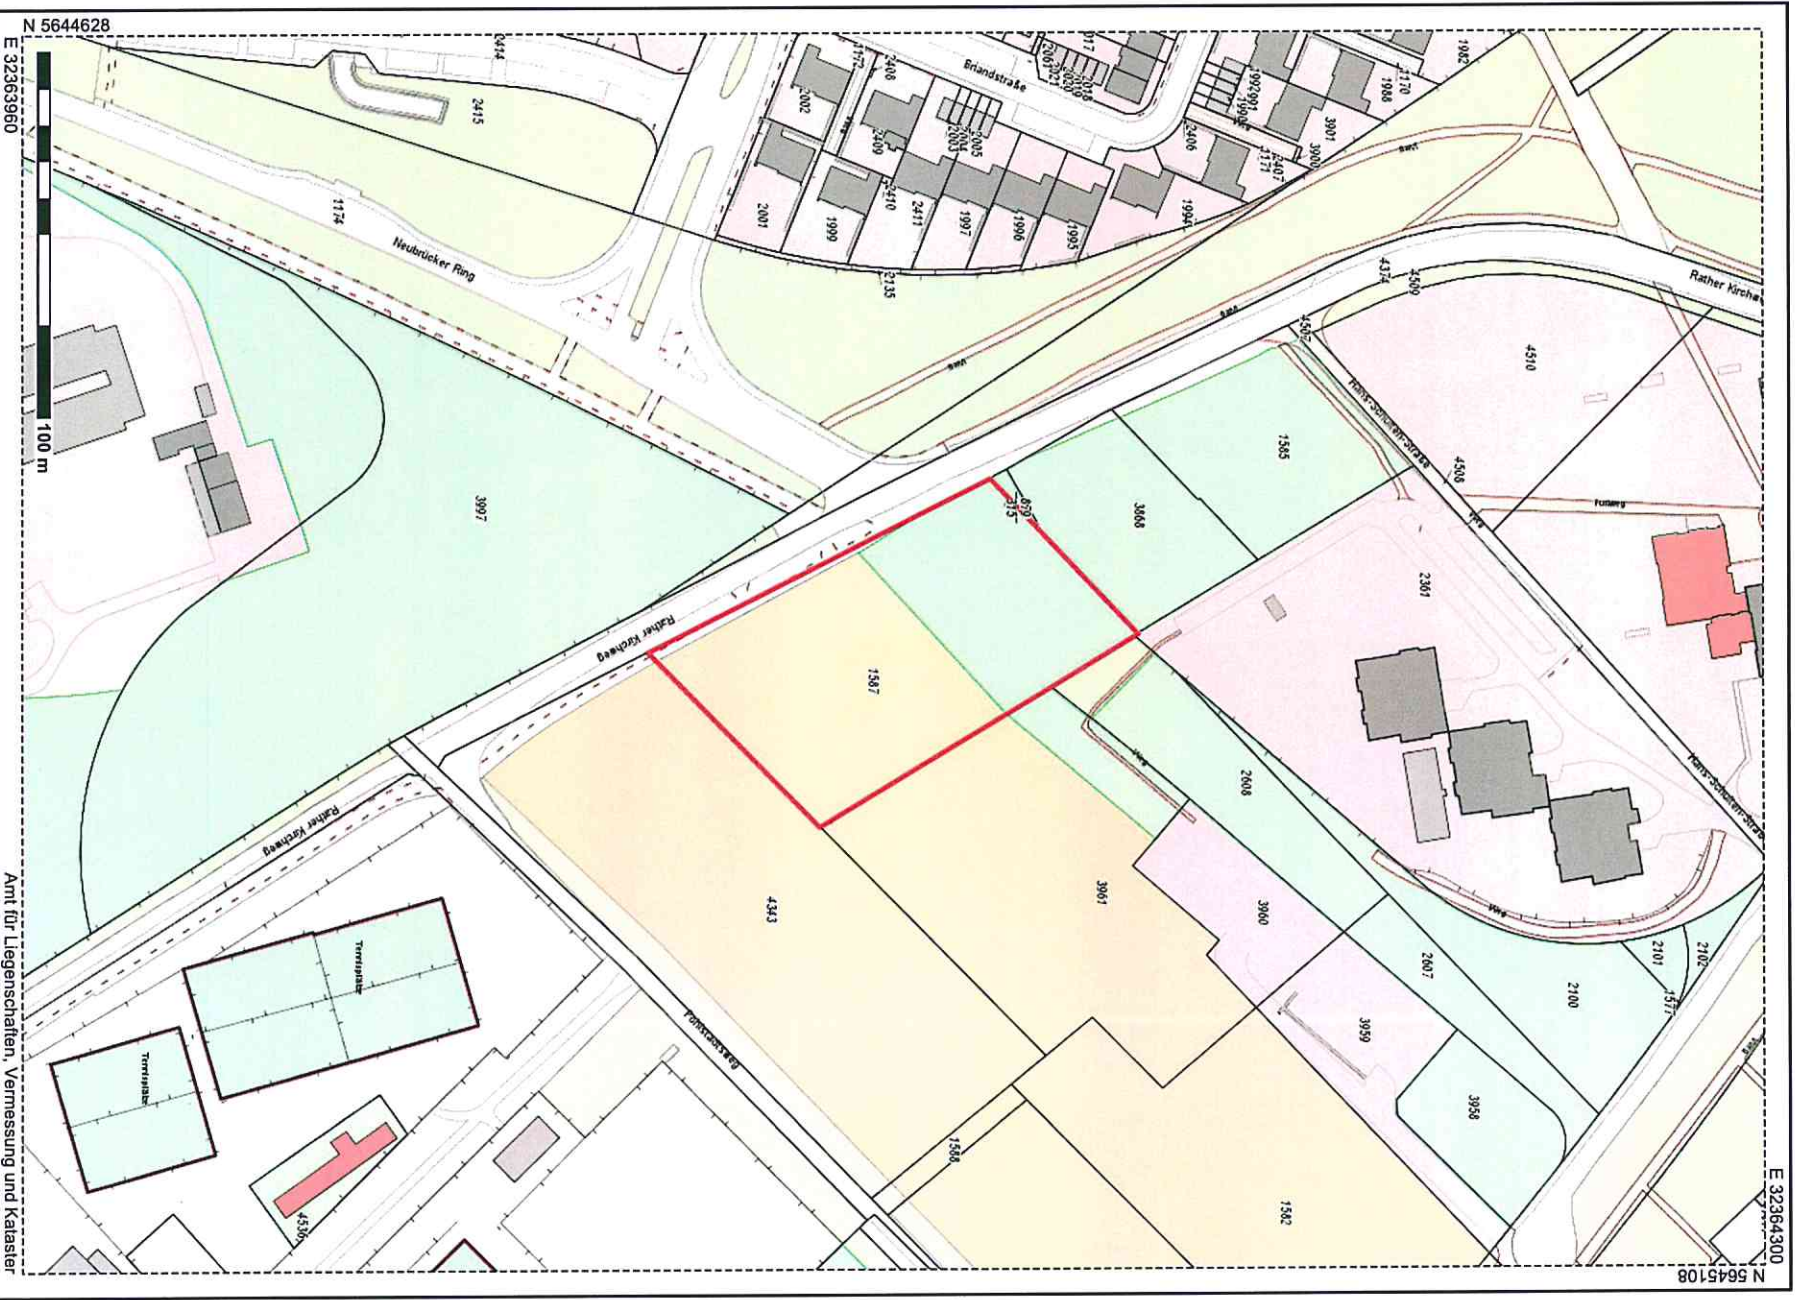




Check-Liste

Lage Mielenforster Straße/Thurner Kamp

Gem. Thurn-Strunden
Flur 69

Flurstück a 2676 22.240 m²

Ausweisung FNP Grünfläche (mit teilw. Landwirtschaftlicher Nutzung)
Ausweisung B-Plan kein B-Plan ausgewiesen
Ausweisung Landschaftsplan L 25

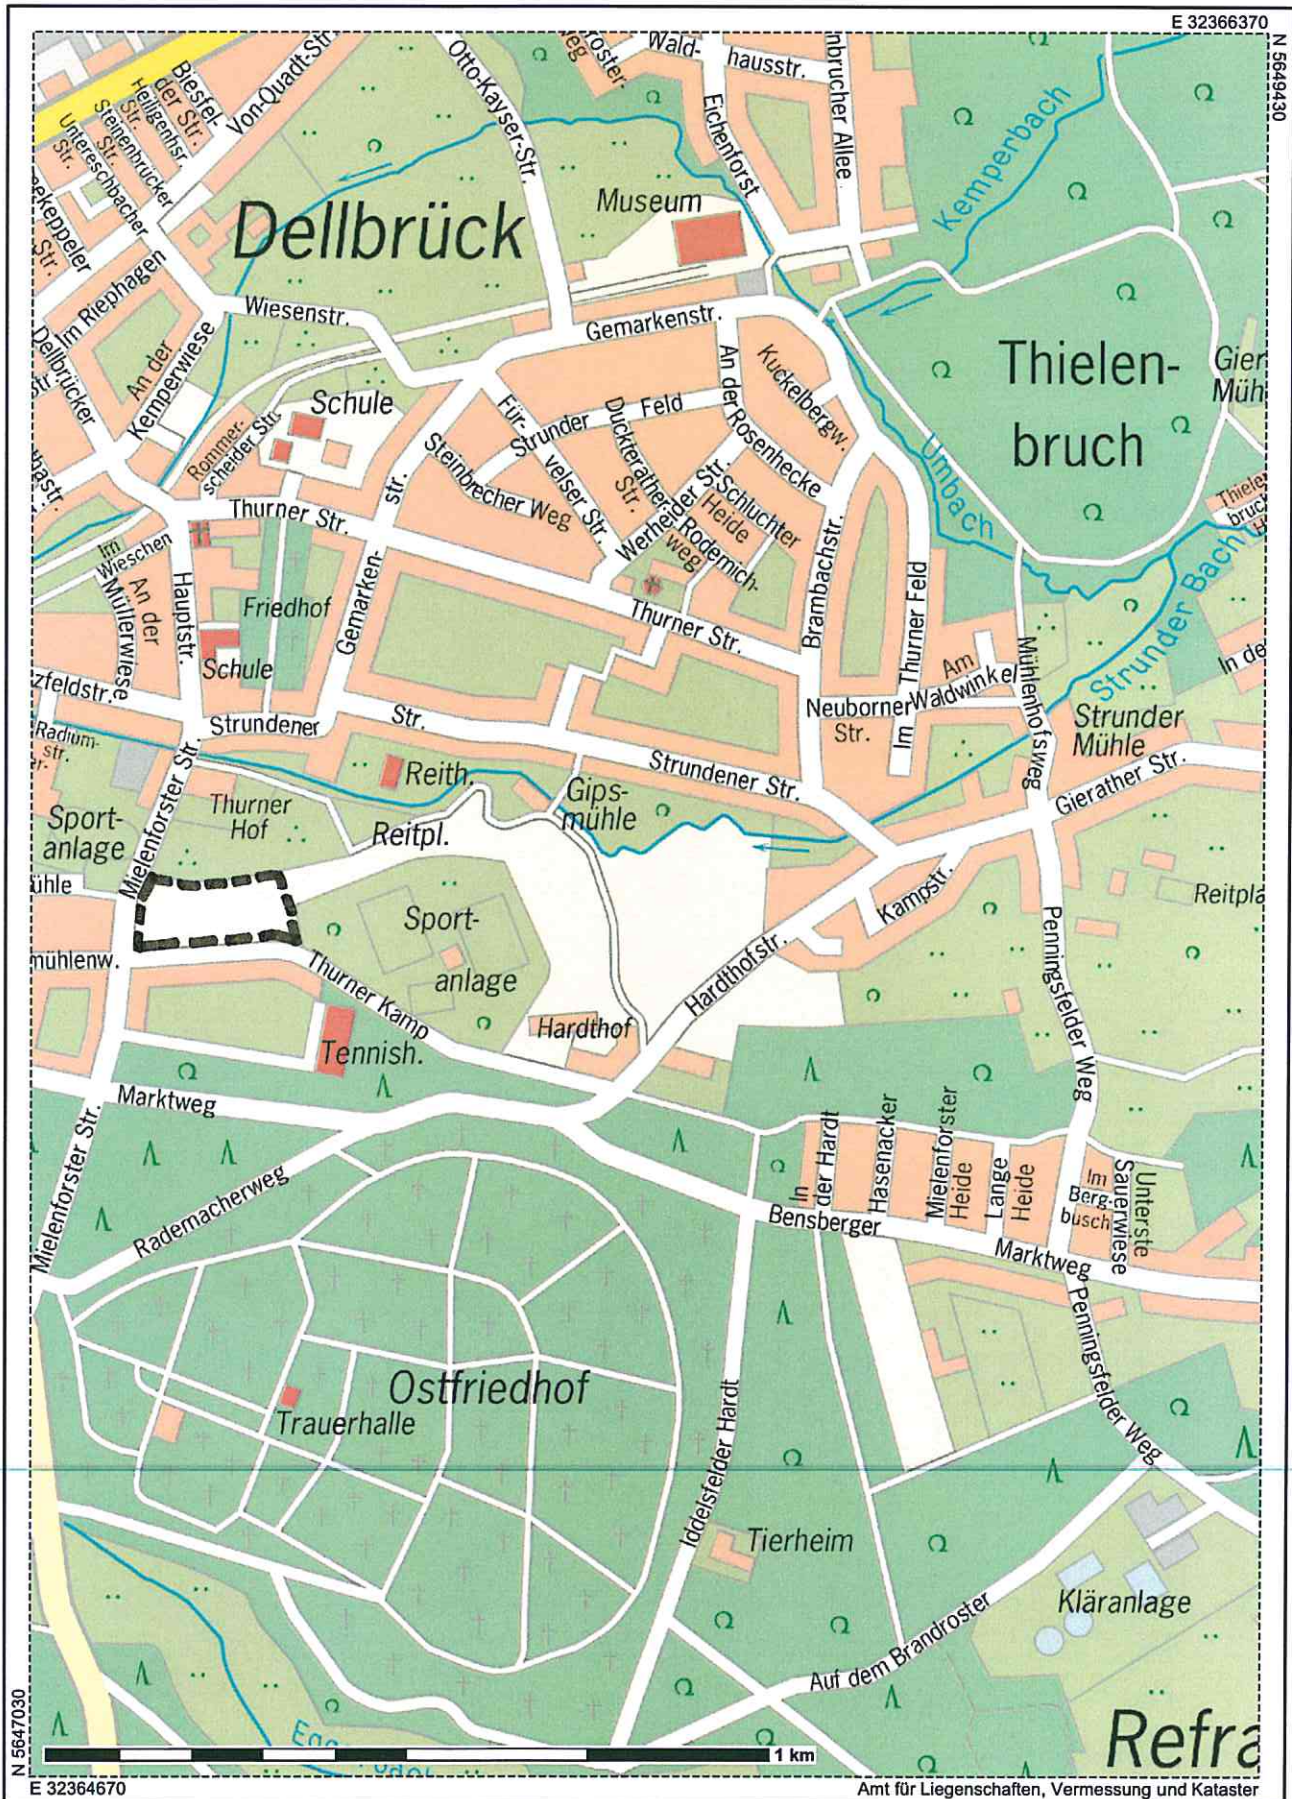


KölnGIS

Auszug aus: Hintergrundfarbe (Nutzung), Flurstuecke, Gebäude u.a.
Maßstab 1:1500 Datum: 24.11.2015



Stadt Köln

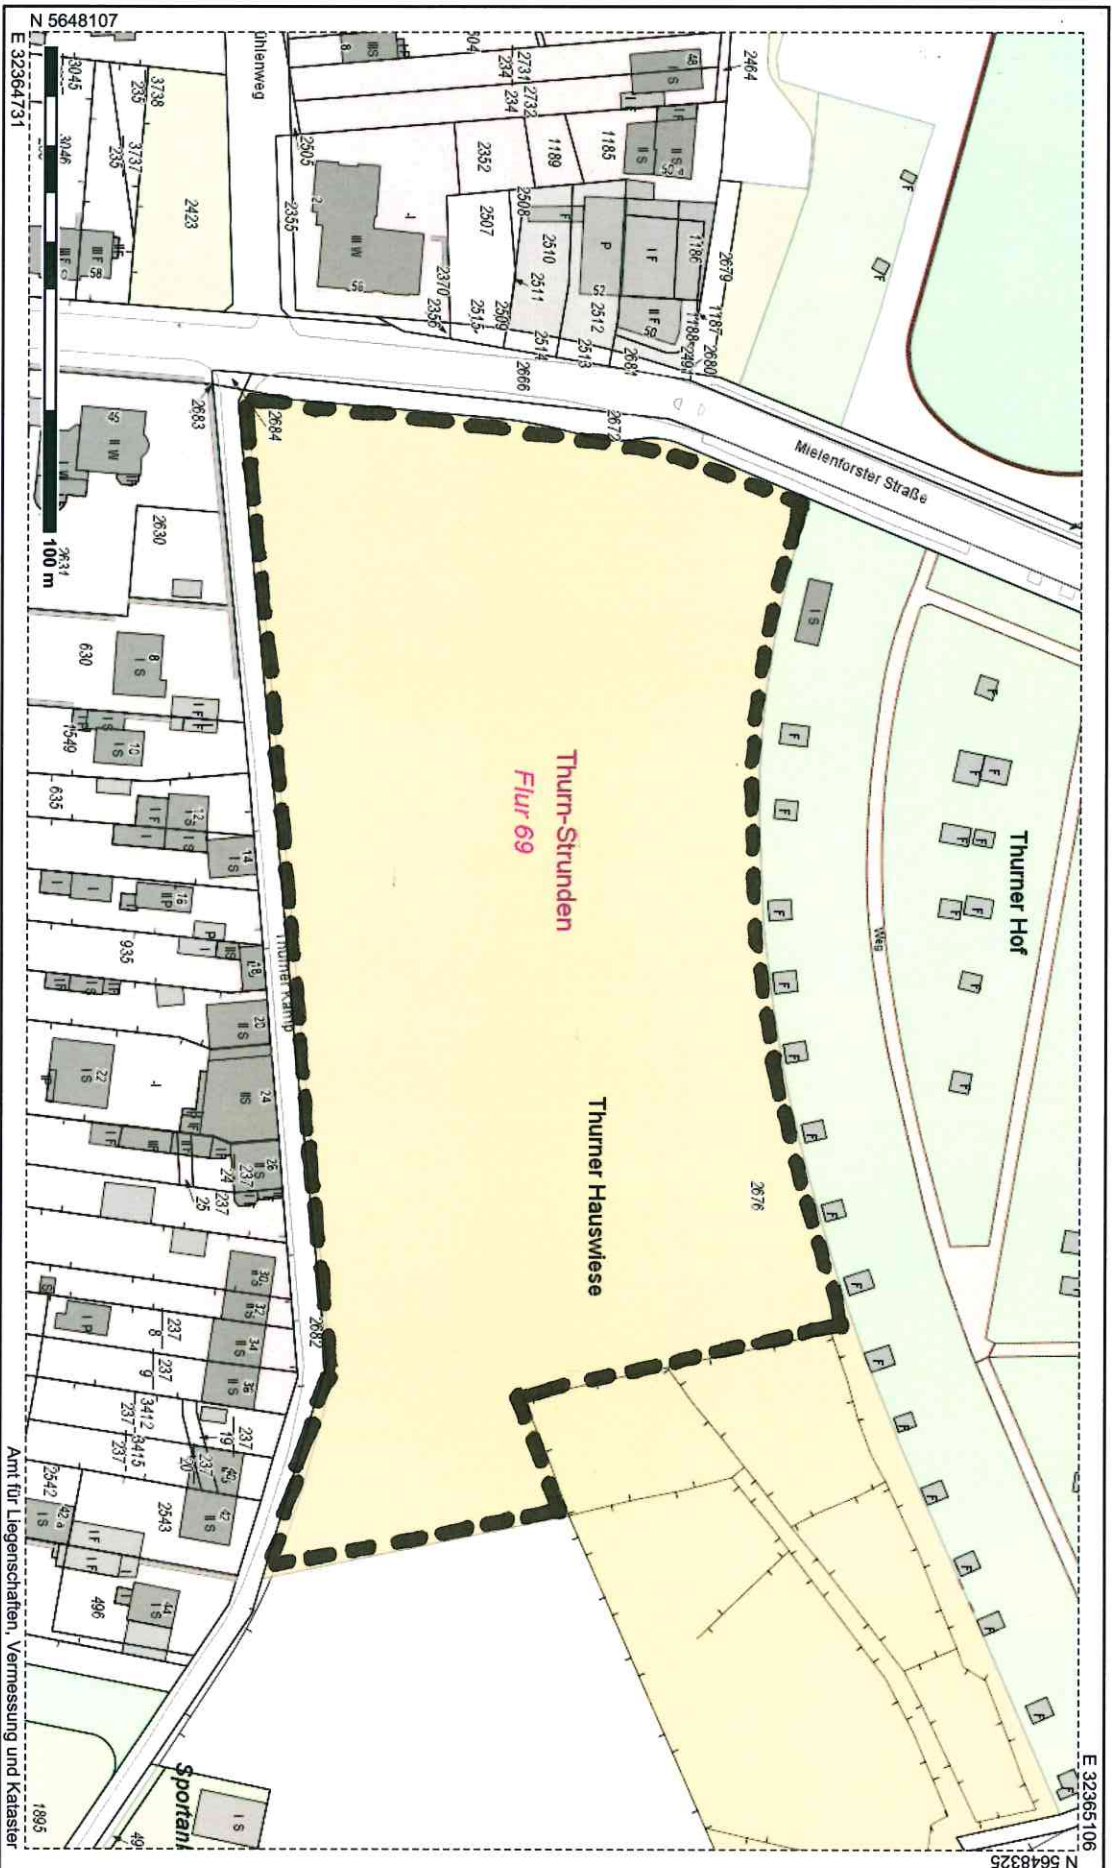

Die Geoinformationen sind gesetzlich geschützt und nur für den Dienstgebrauch zu verwenden. Für die Richtigkeit und Vollständigkeit sind die jeweiligen Herausgeber verantwortlich. Diese sind auch für die Genehmigung weitergehender Nutzung zuständig.

KöInGIS

Auszug aus: Birdeyen, Abfrageebene
Maßstab 1:1000 Datum: 24.11.2015



Stadt Köln



Die Geoinformationen sind gesetzlich geschützt und nur für den Dienstgebrauch zu verwenden. Für die Richtigkeit und Vollständigkeit sind die jeweiligen Herausgeber verantwortlich. Diese sind auch für die Genehmigung weitergehender Nutzung zuständig.

(C) ILV Fernerkundung 2014

Check-Liste


Lage Bensberger Marktweg


Gem. Thurn-Strunden
Flur 67


Flurstück 821 9.516m²
1833 3.201m²
1523 12.133m²

Ausweisung FNP
Ausweisung B-Plan
Ausweisung Landschaftsplan

Fläche für Forstwirtschaft u. Erholungswald/Wohnbaufläche mit Kindereinrichtung
kein B-Plan ausgewiesen
L 25

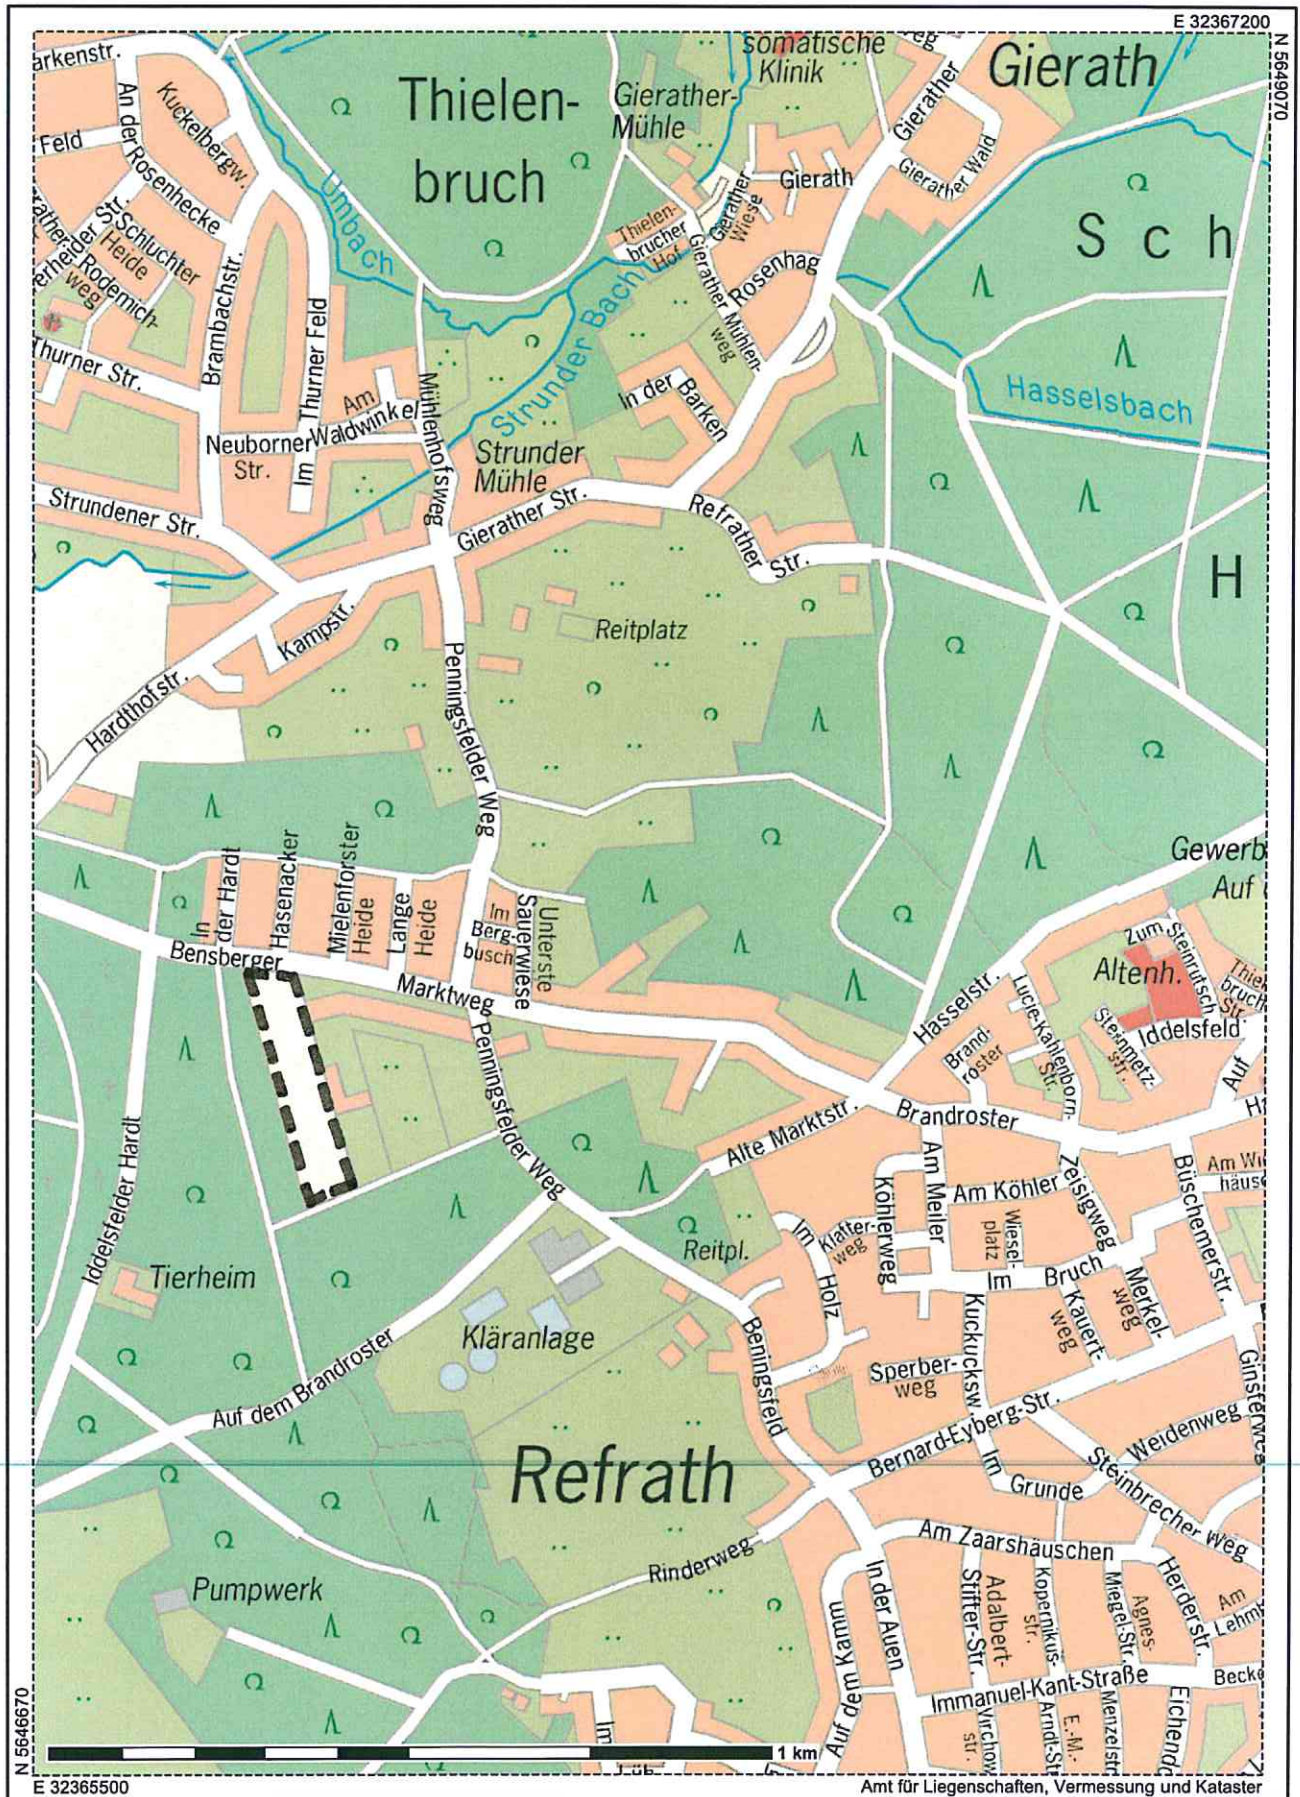

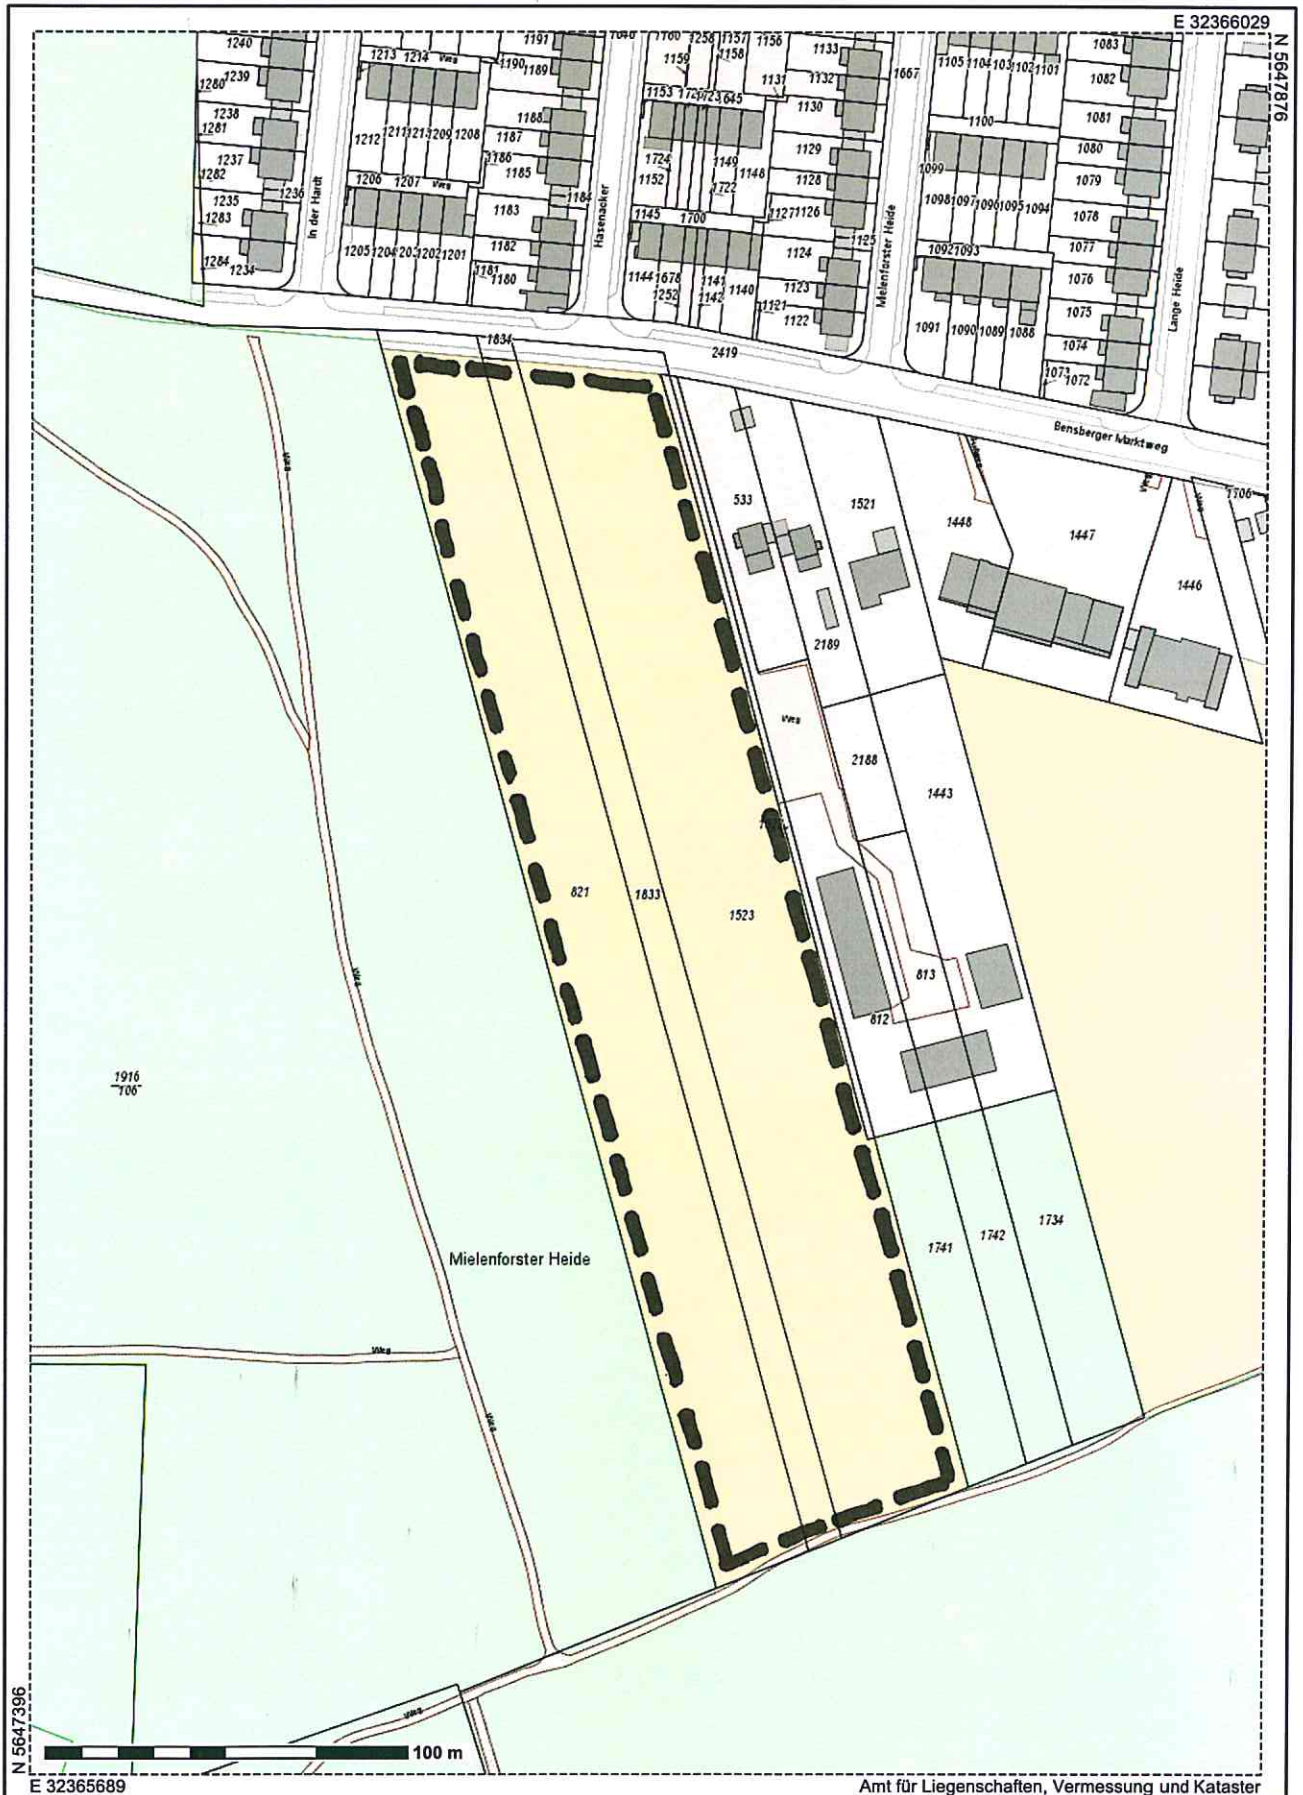

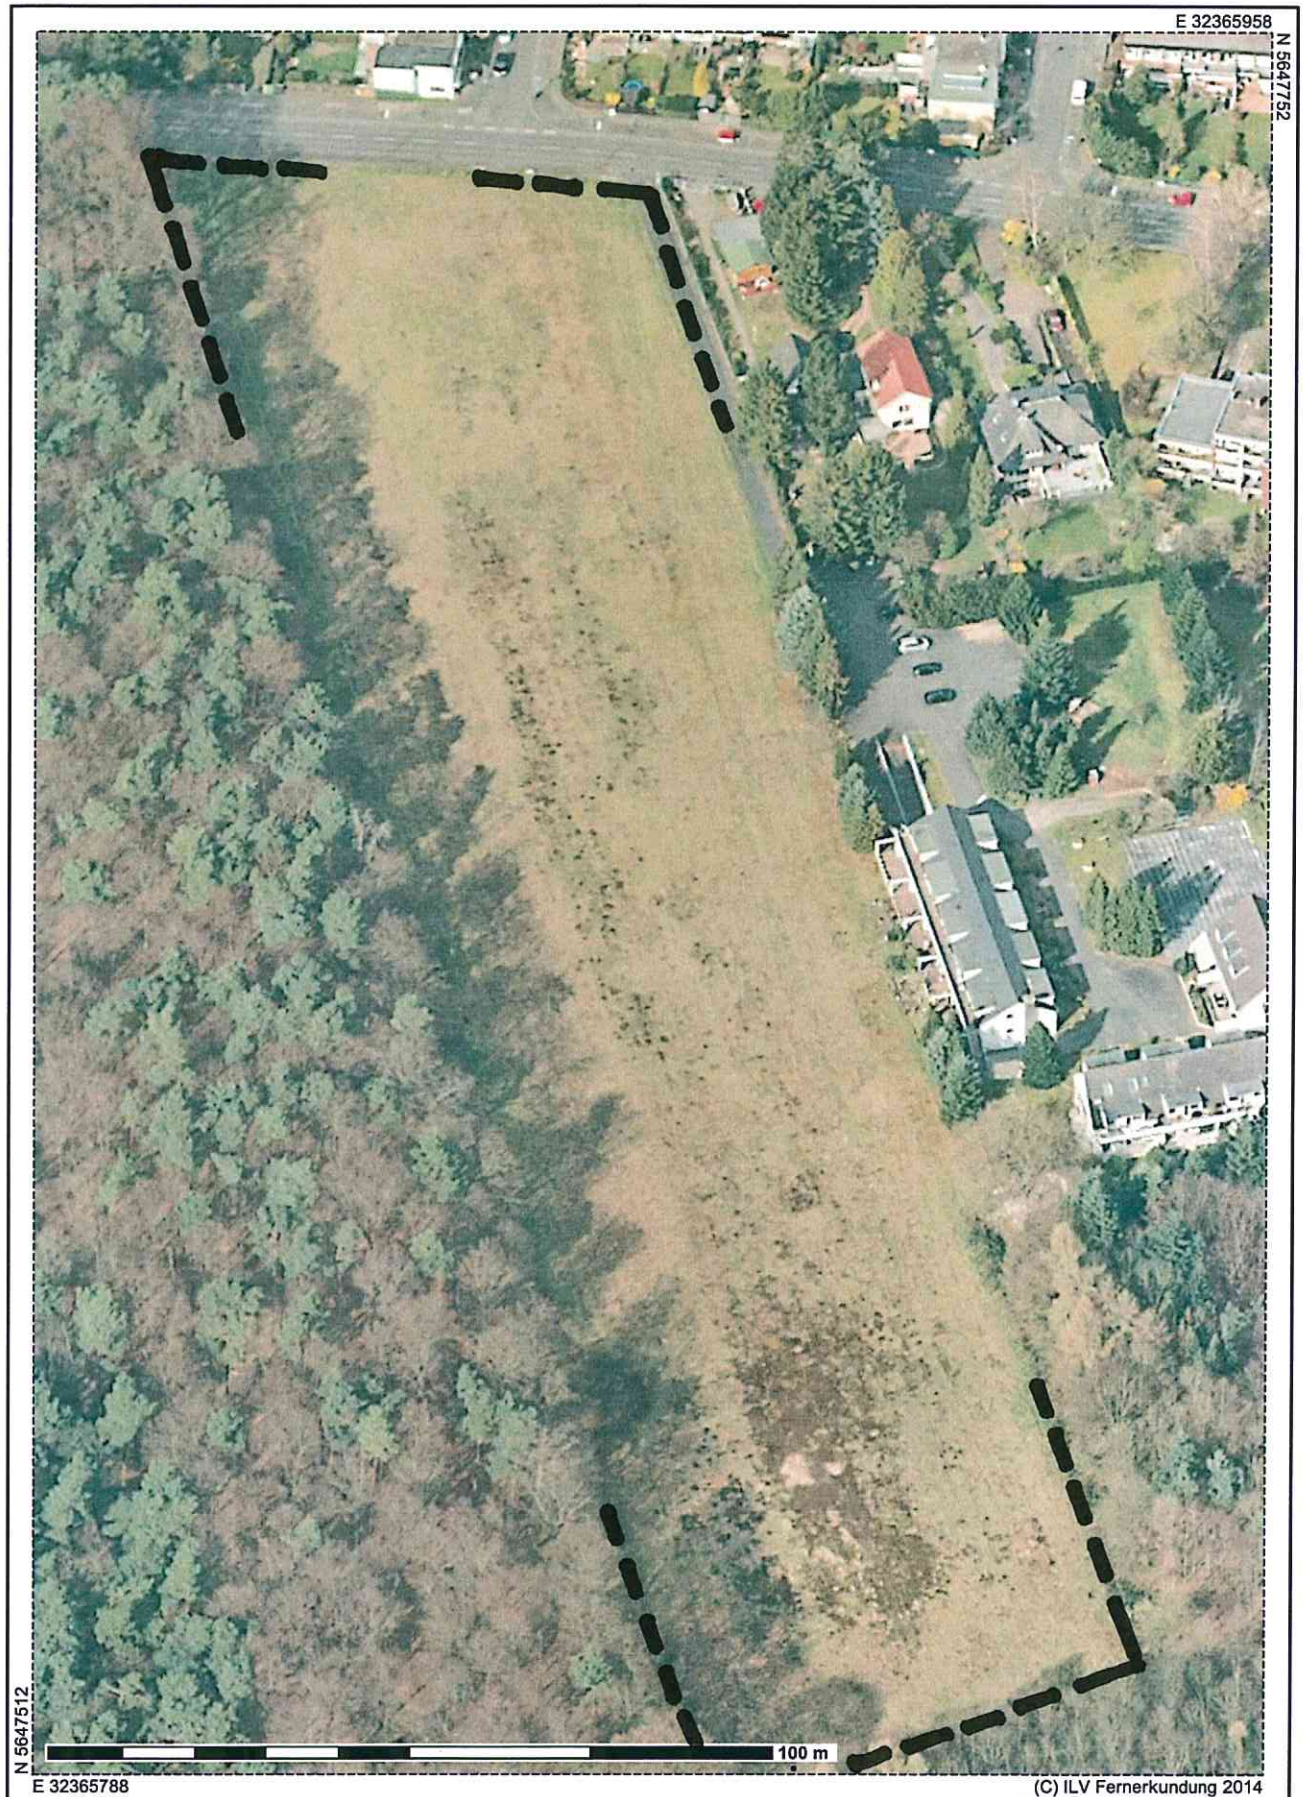

Check-Liste

Lage Schlagbaumsweg


Gem.	Merheim
Flur	17

Flurstück	a 2016	7.741 m²	
	1243	414 m²	
	1244		2.154 m²
	1245		2.117 m²
	a 528		7.091 m²
	a 522		2.736 m²


Ausweisung	FNP	Wohnbaufläche und Grünfläche (mit teilw. Landw. Nutzung)
Ausweisung	Bebauungsplan	73479.08.000.00 und 73479.04.000.00
Ausweisung	Landschaftsplan	keine Ausweisung

KölnGIS

Auszug aus: Stadtplan (farbig), Flurstücke, Gebäude u.a.
Maßstab 1:10000 Datum: 29.4.2016

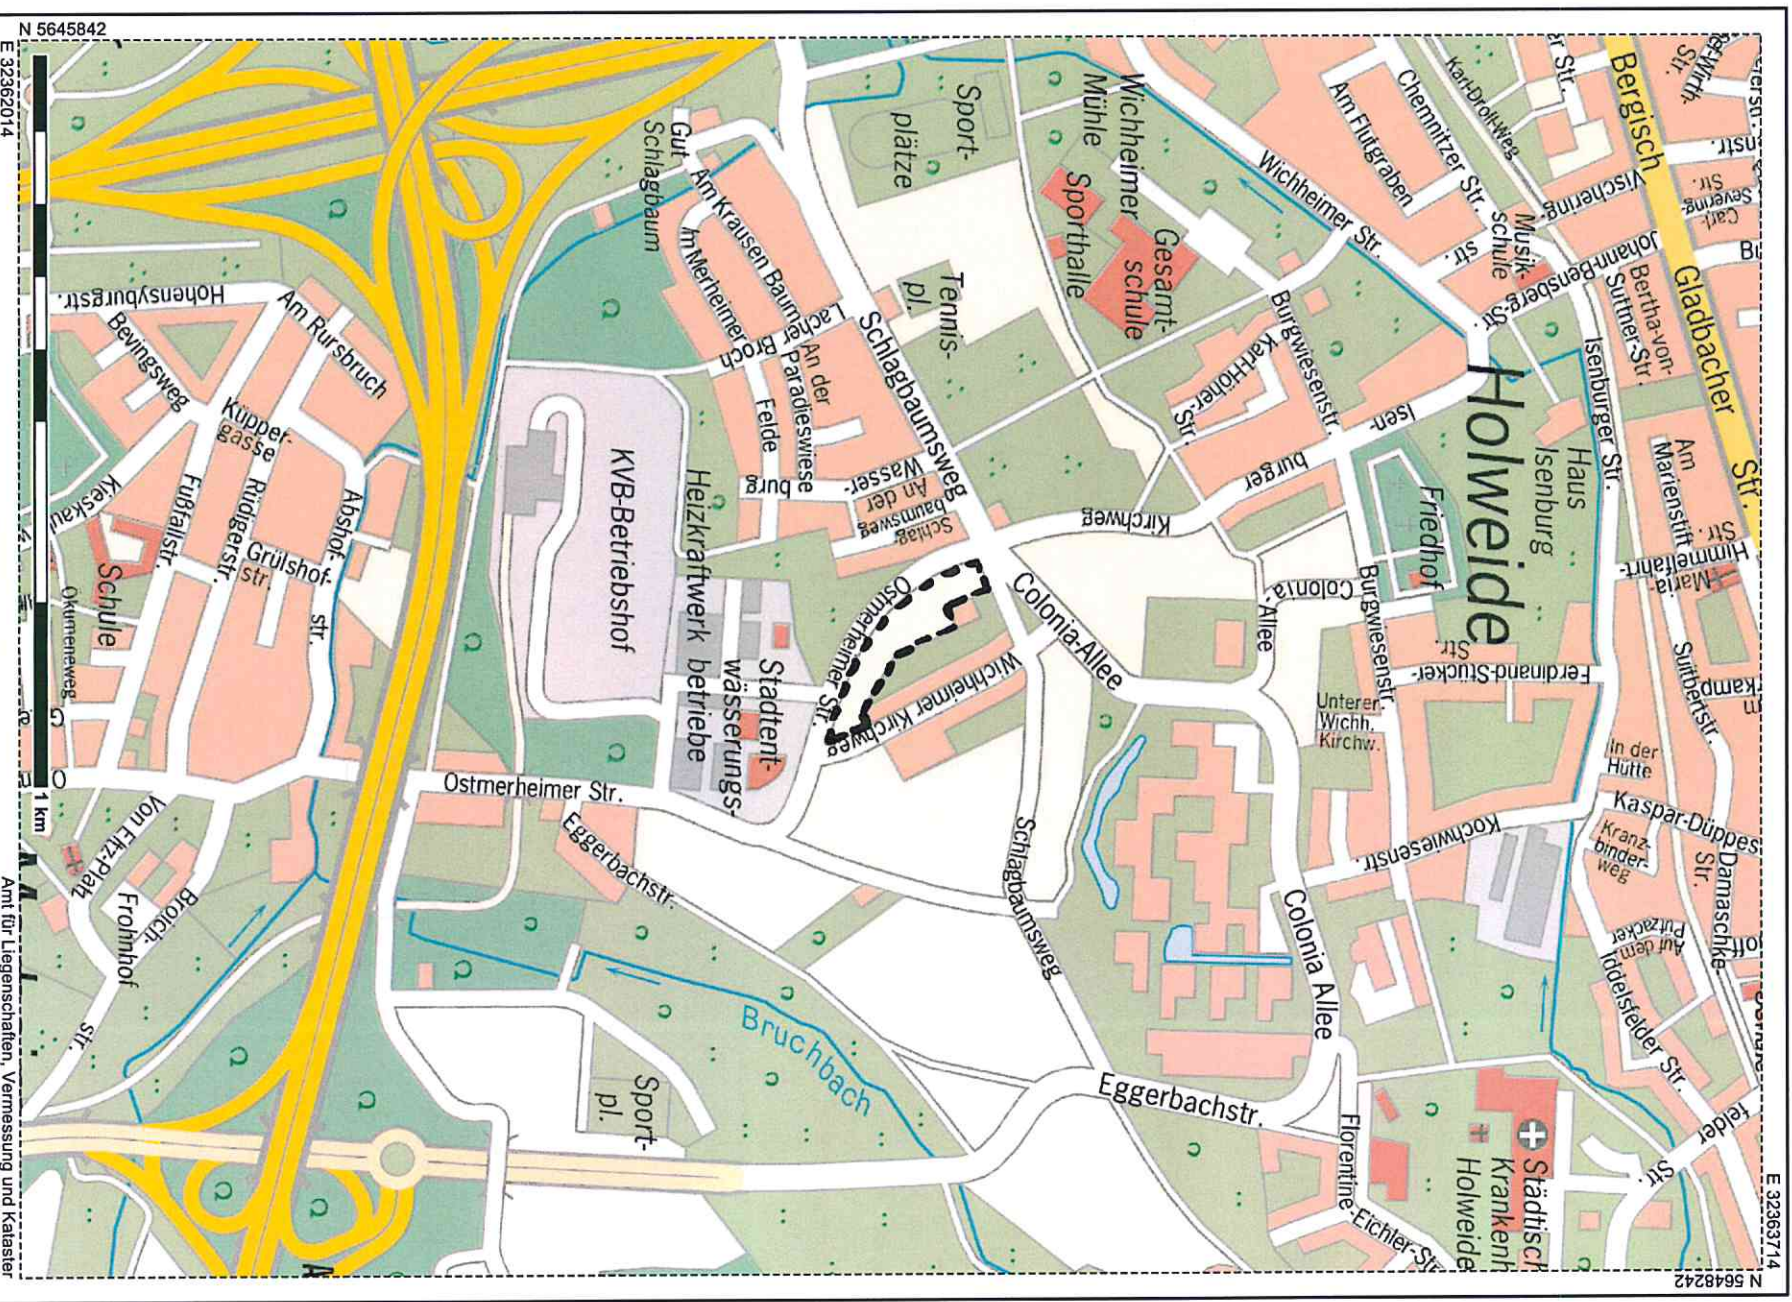

Die Geoinformationen sind gesetzlich geschützt und nur für den Dienstgebrauch zu verwenden. Für die Richtigkeit und Vollständigkeit sind die jeweiligen Herausgeber verantwortlich.
Diese sind auch für die Genehmigung weitergehender Nutzung zuständig.
Amt für Liegenschaften, Vermessung und Kataster

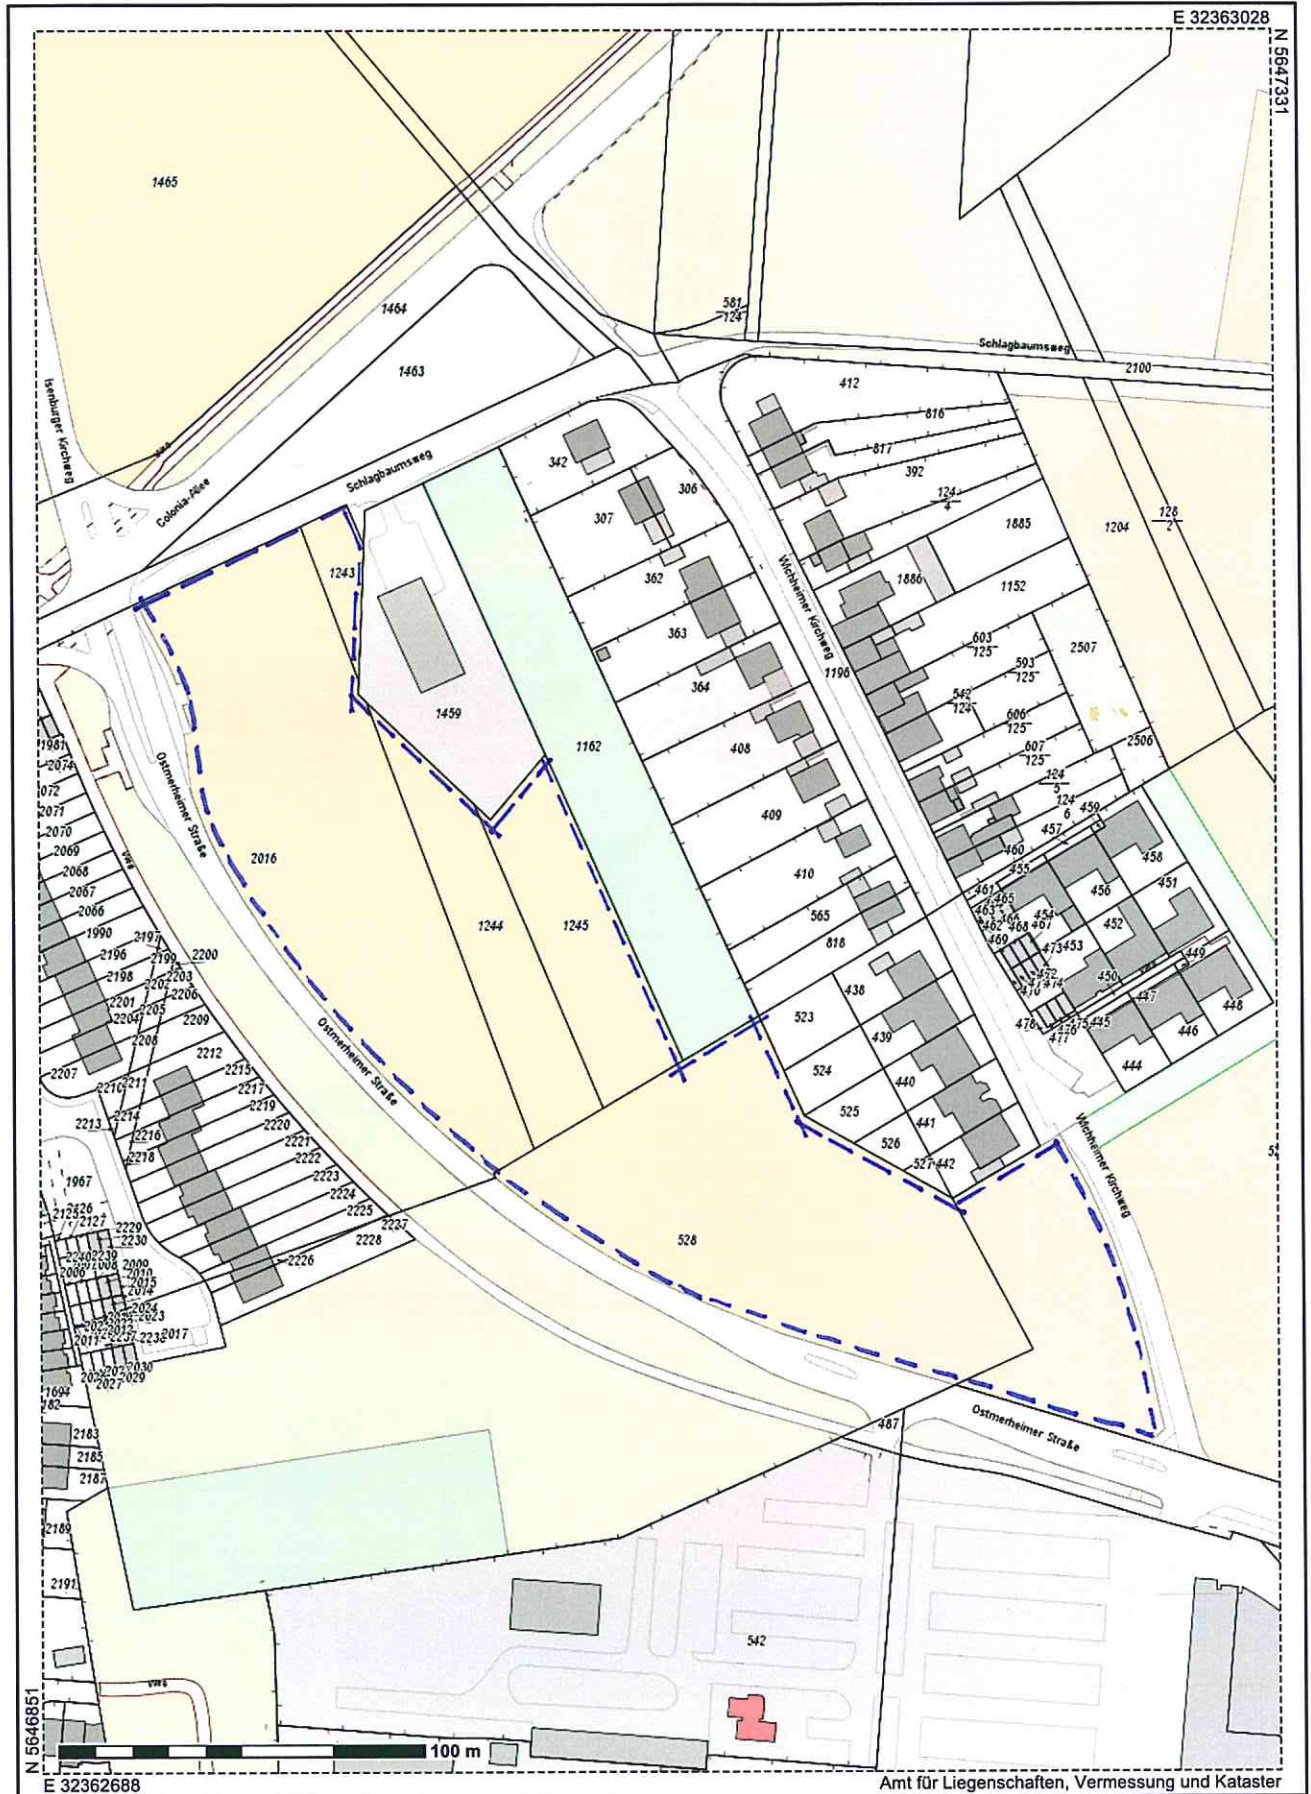



Die Geoinformationen sind gesetzlich geschützt und nur für den Dienstgebrauch zu verwenden. Für die Richtigkeit und Vollständigkeit sind die jeweiligen Herausgeber verantwortlich.
Diese sind auch für die Genehmigung weitergehender Nutzung zuständig.




Check- Liste

Lage	Haferkamp	
Gemarkung Flur	Stammheim-Flittard 41	
Flurstück	6024	4998 qm
Ausweisung	FNP	Wohnbaufläche

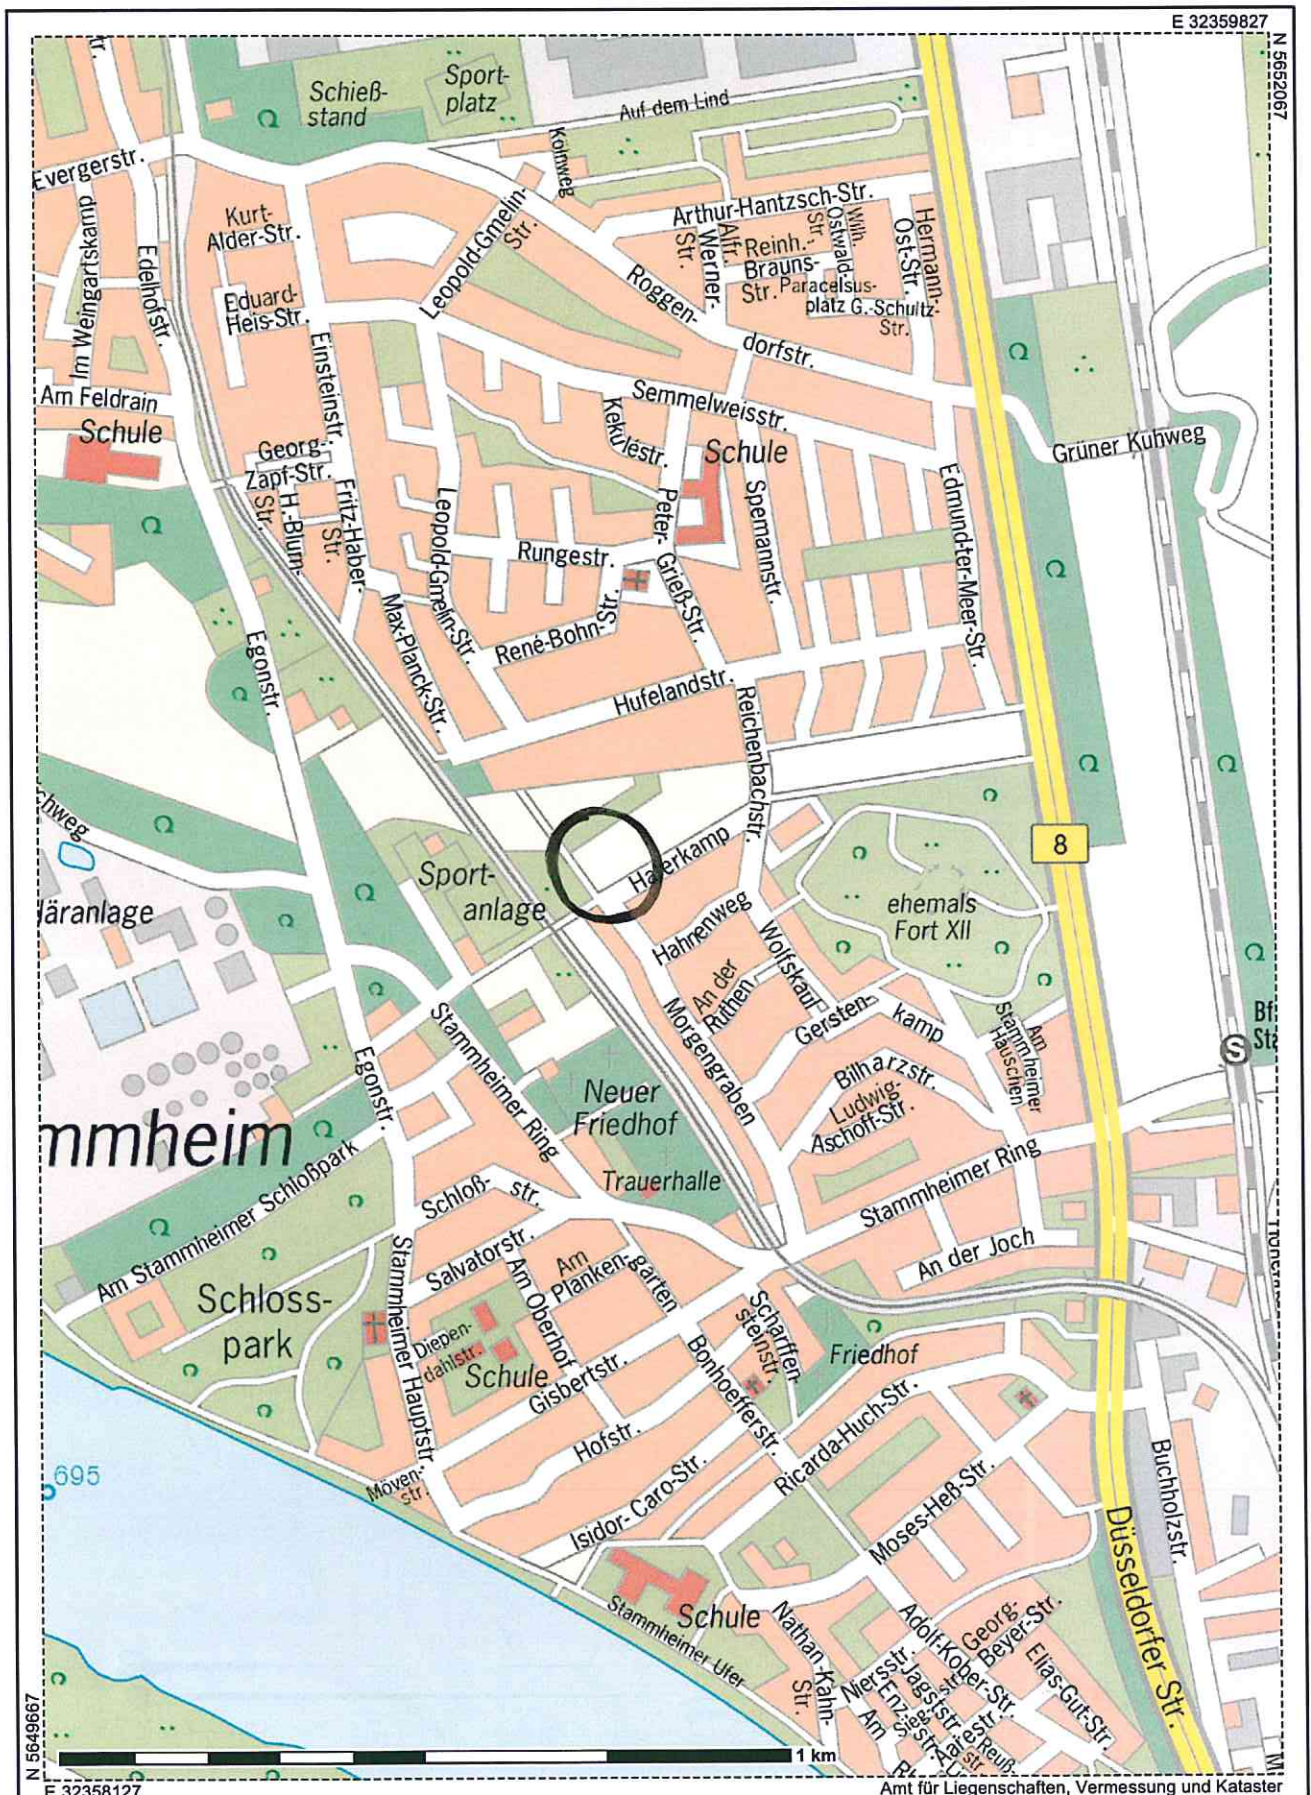


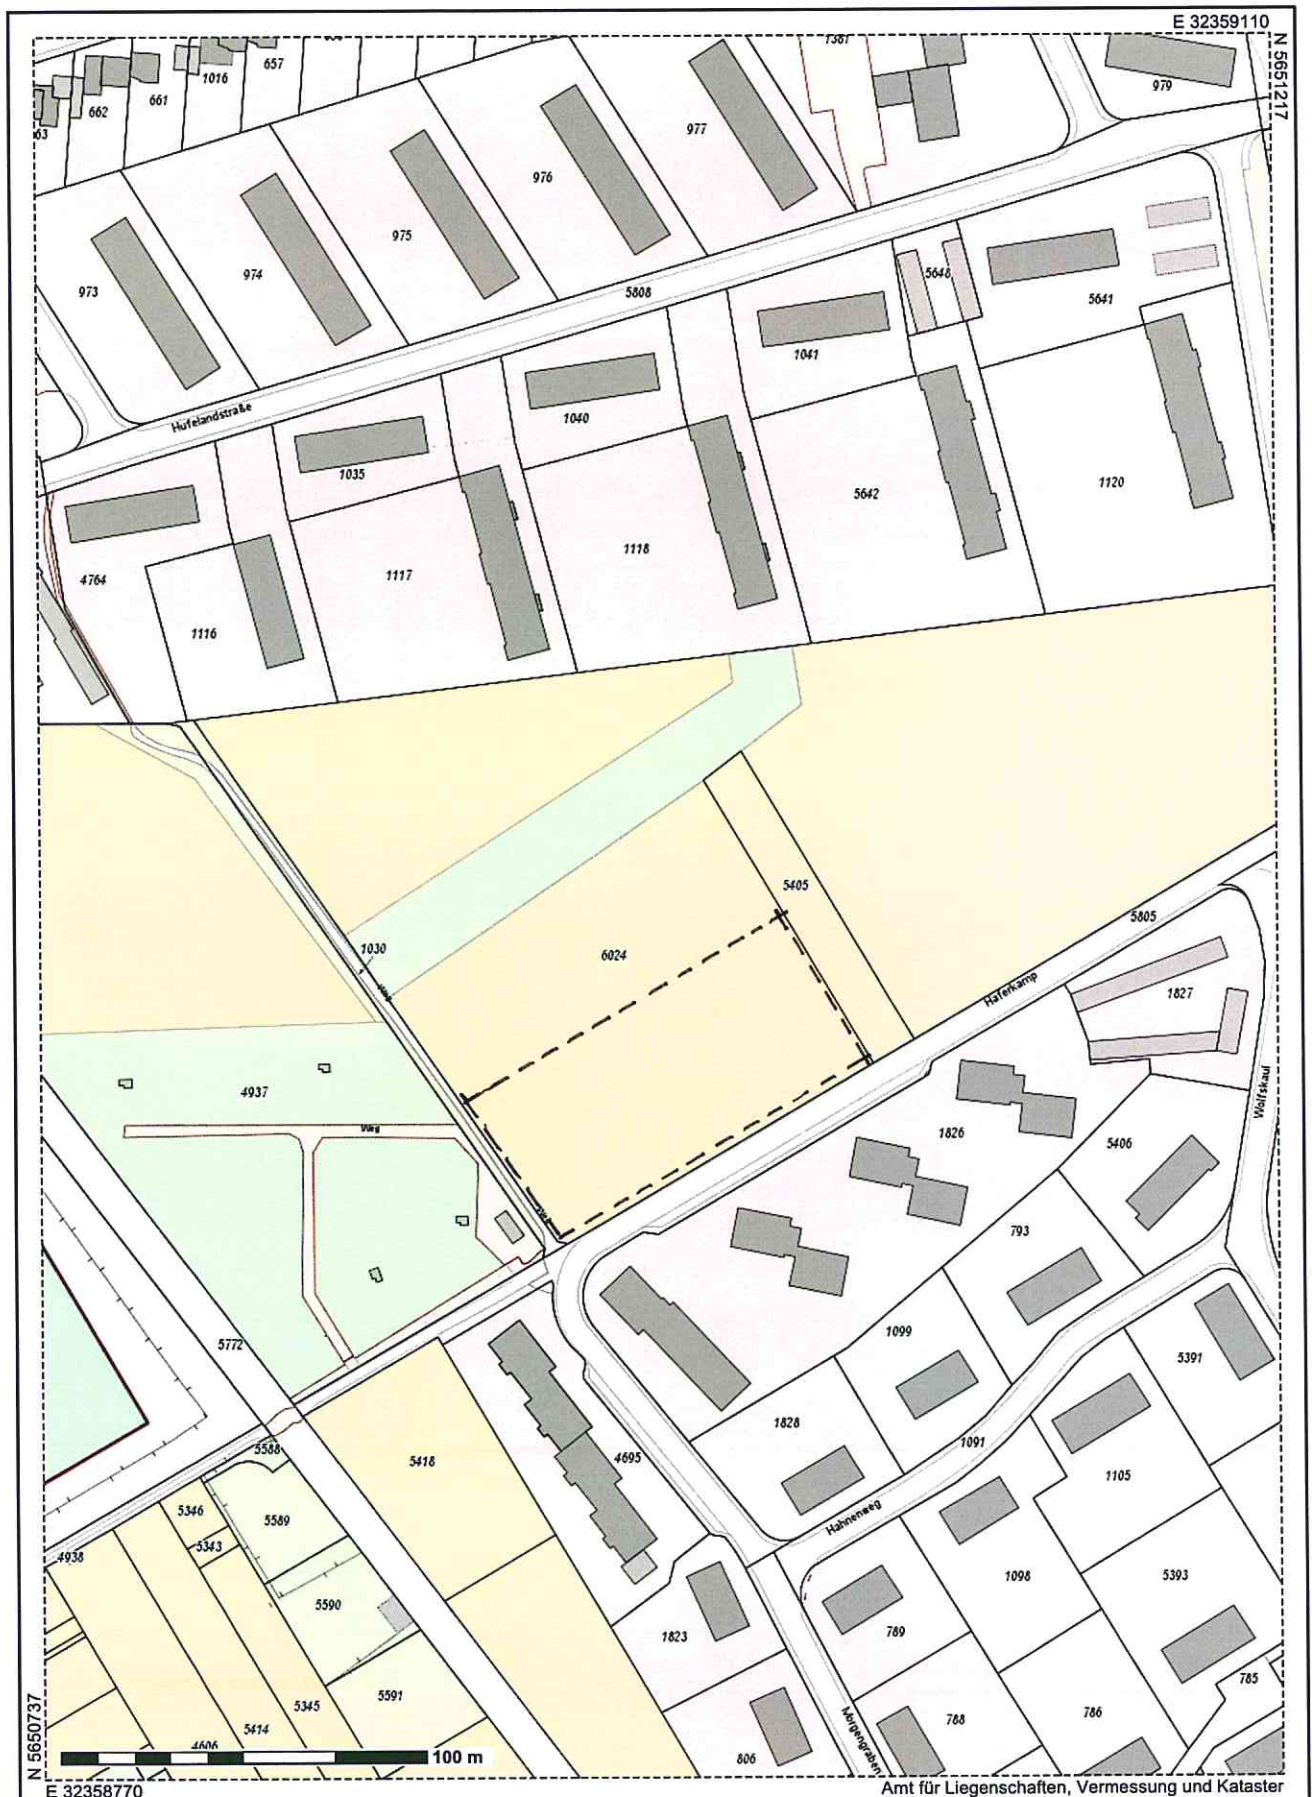


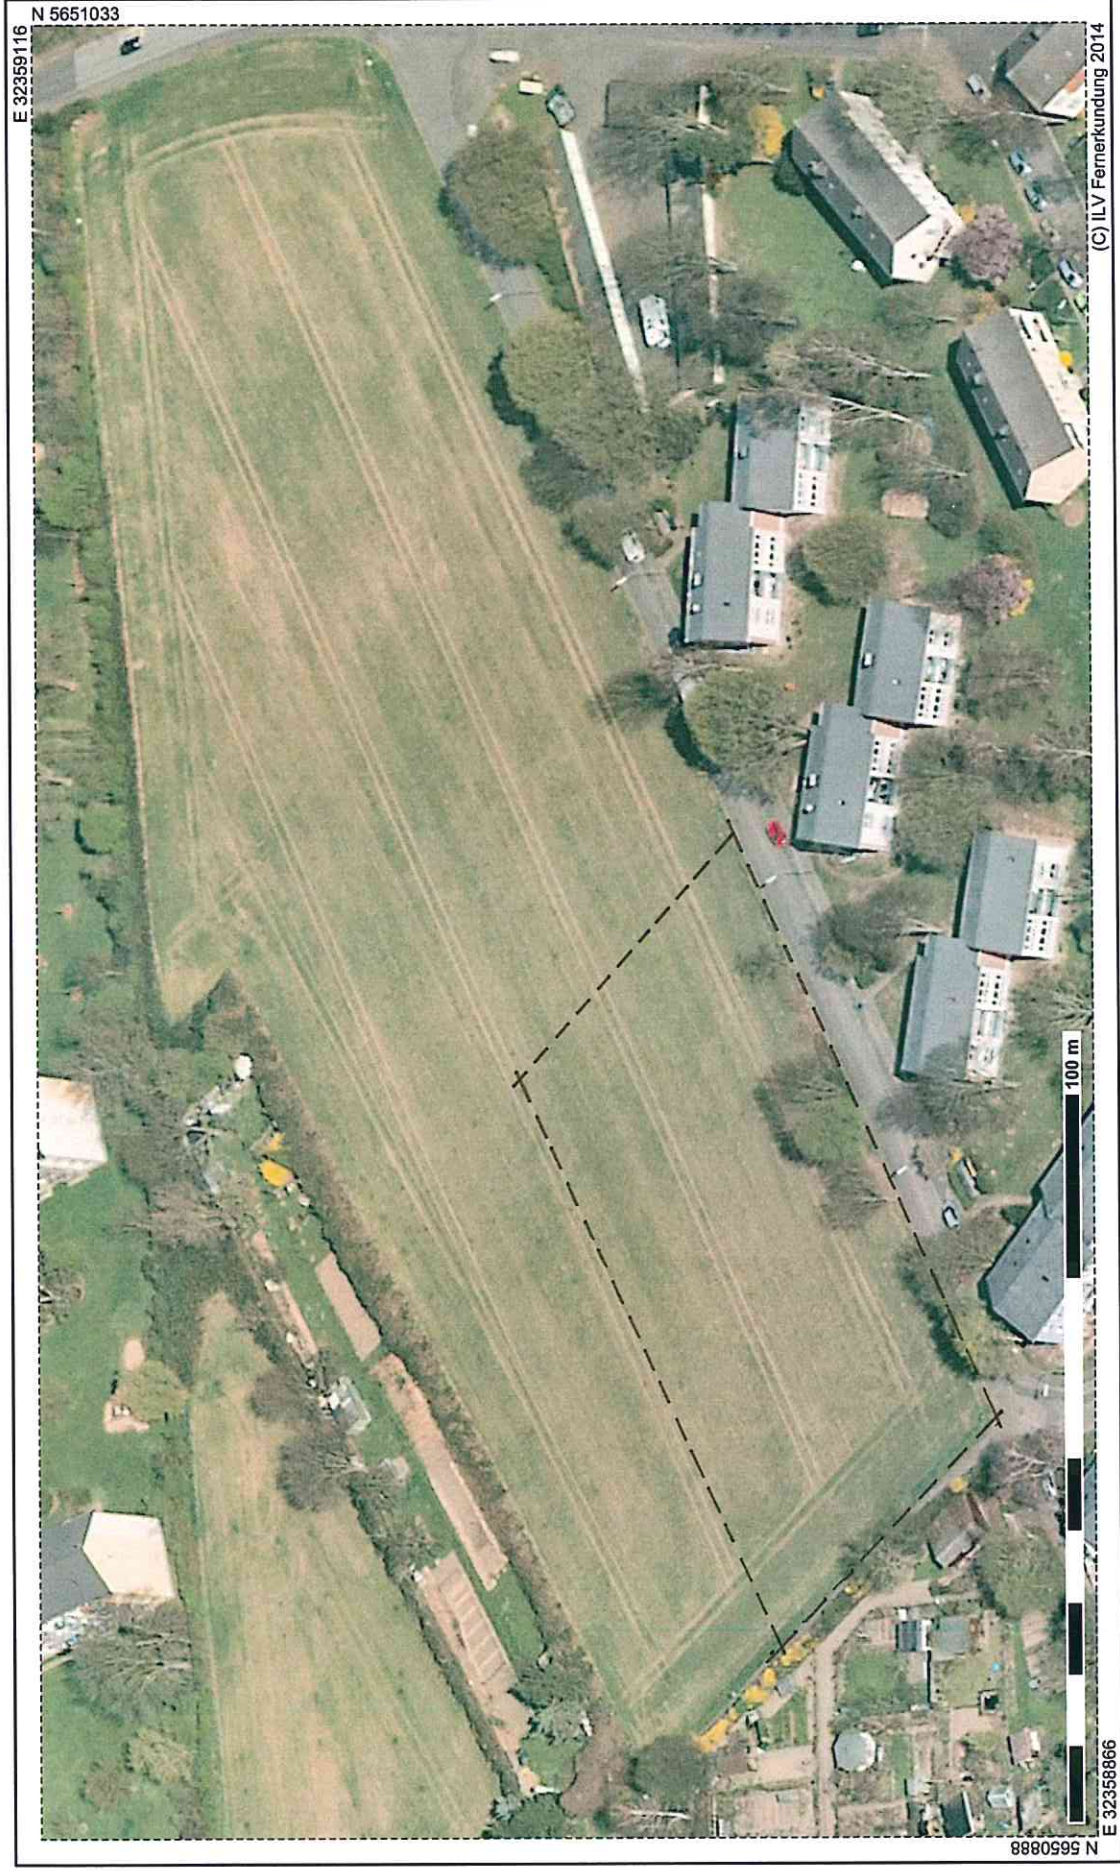

Check-Liste

Lage	Berliner Str., Neurather Weg
Gem.	Dünnwald
Flur	61
Flurstück	1262 + 1699
Größe:	12.360 m ² + 1.634
Ausweisung	Bodenbelastung vermutet angrenzend
Ausweisung	
Ausweisung	

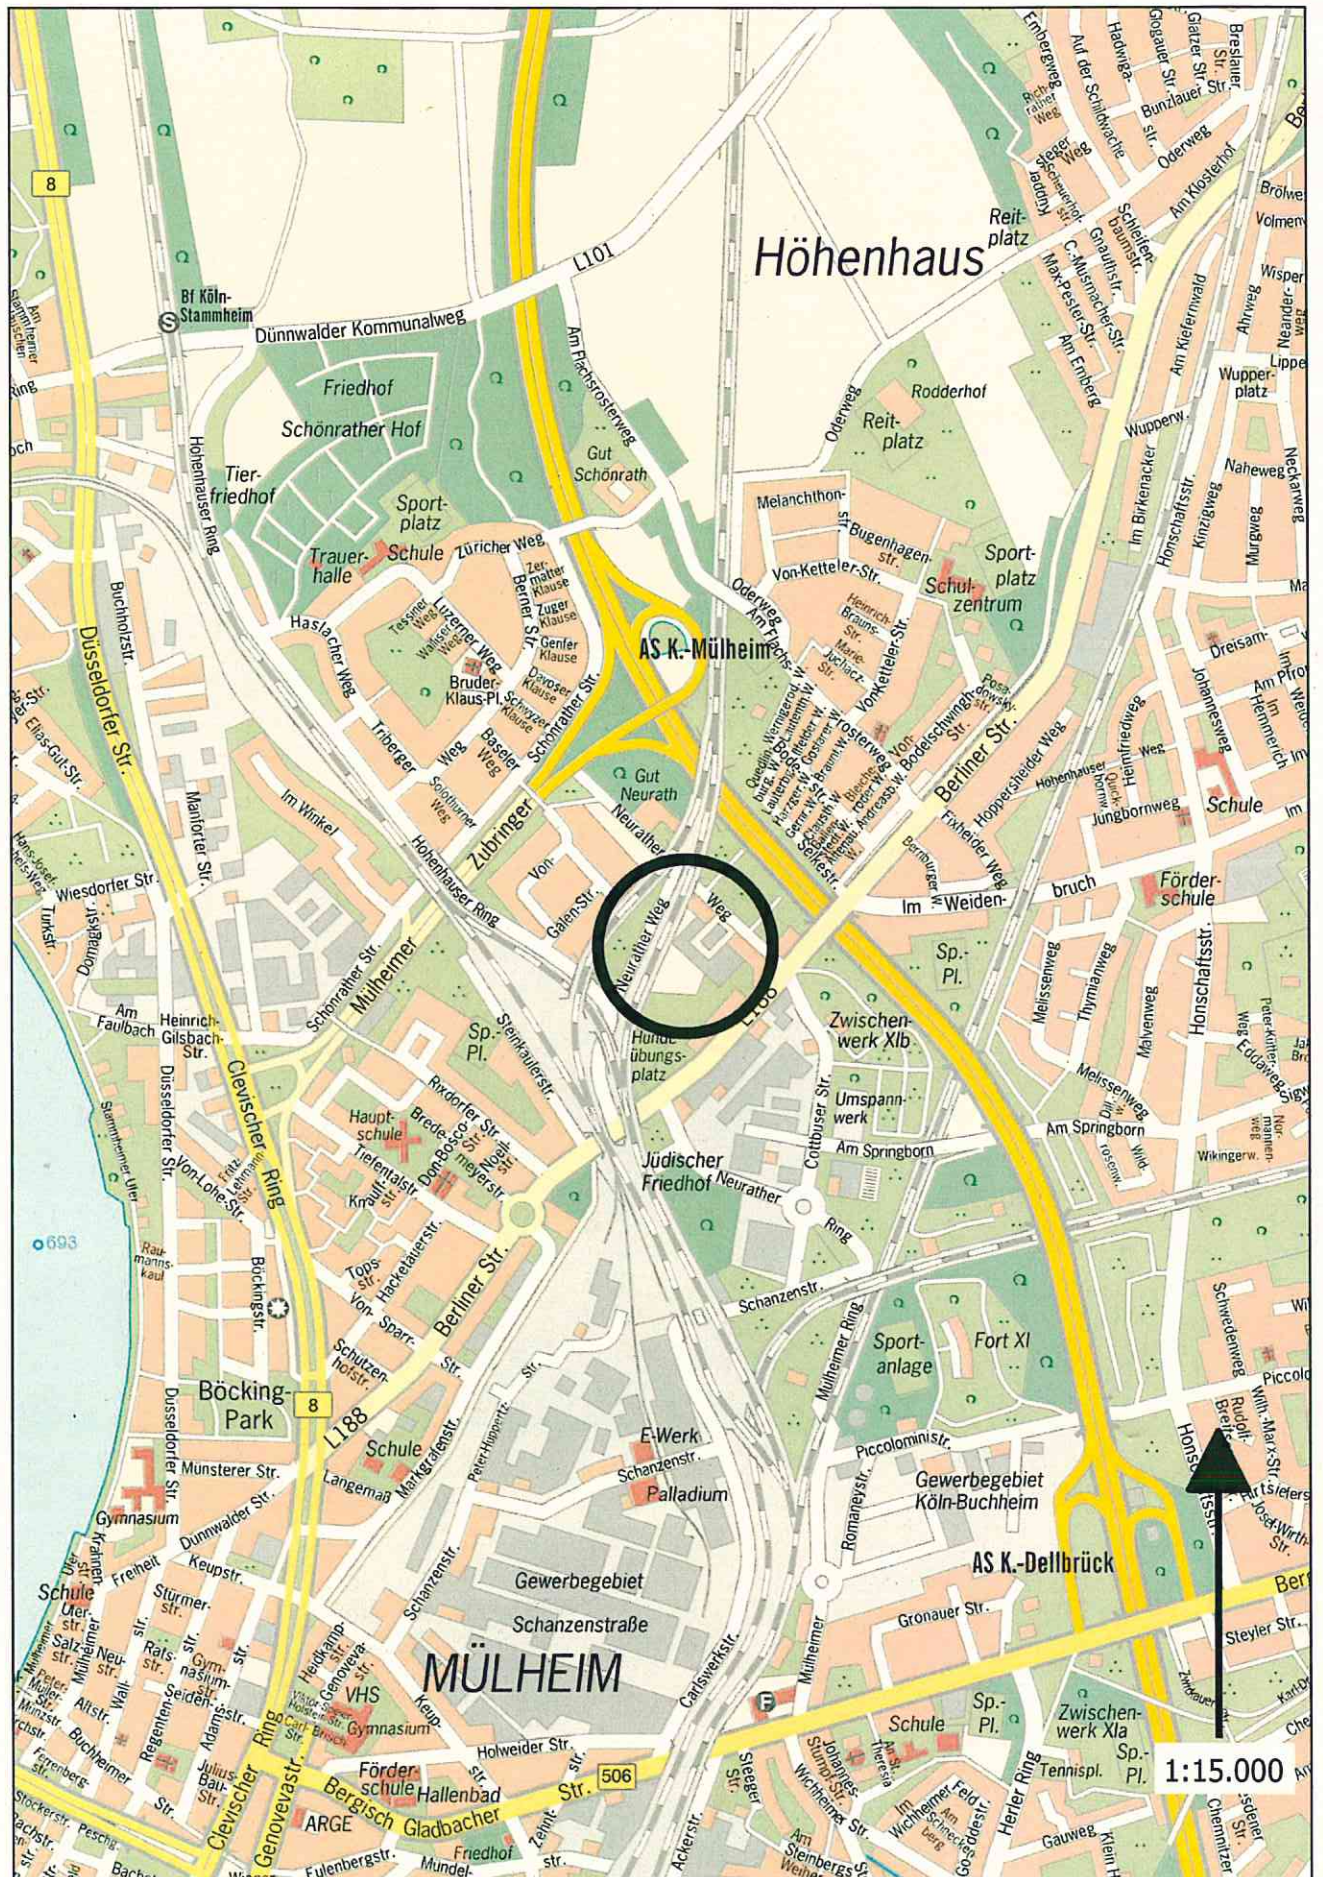

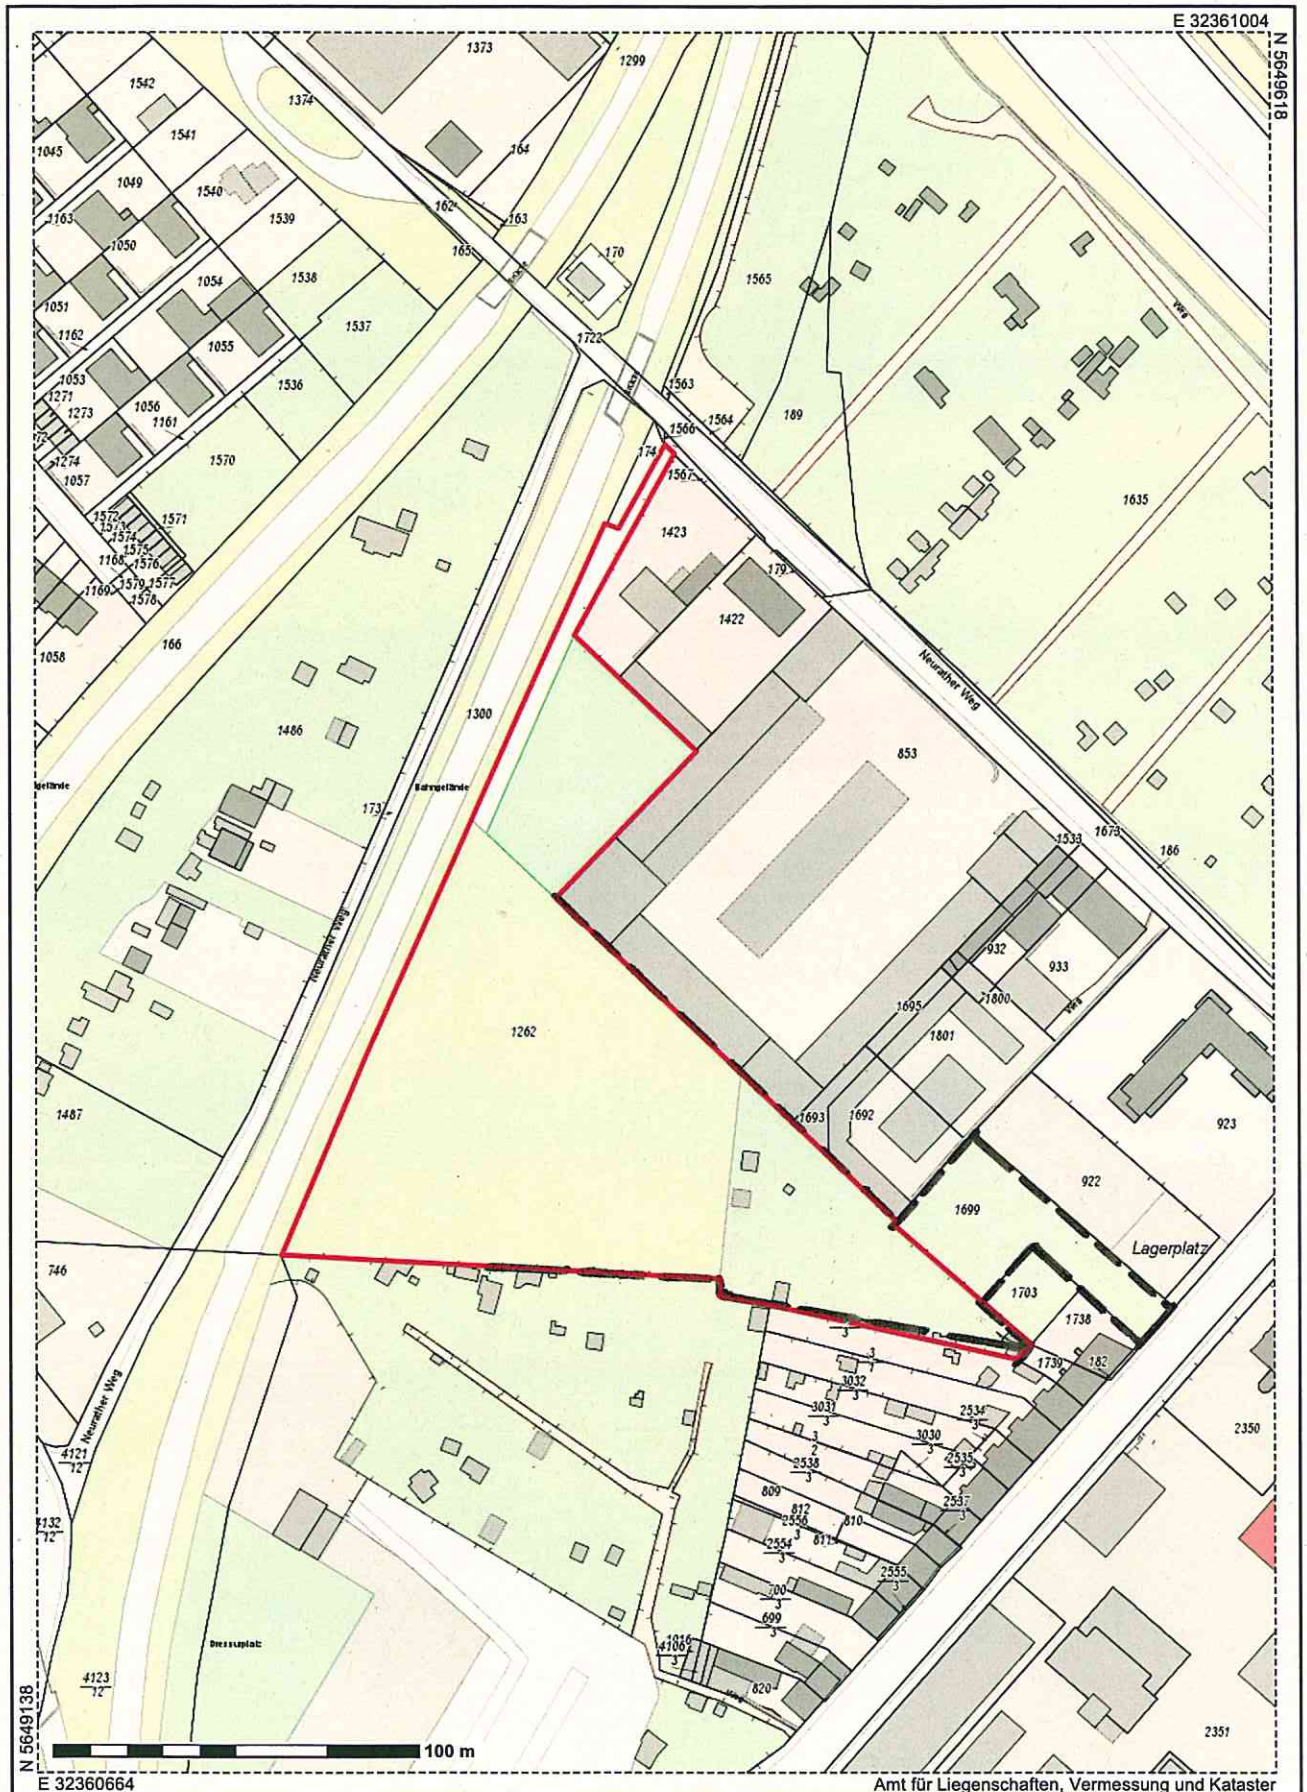

KölnGIS

Auszug aus: BirdeyeN, Abfrageebene
Maßstab 1:1000 Datum: 18.4.2016



Die Geoinformationen sind gesetzlich geschützt und nur für den Dienstgebrauch zu verwenden. Für die Richtigkeit und Vollständigkeit sind die jeweiligen Herausgeber verantwortlich. Diese sind auch für die Genehmigung weitergehender Nutzung zuständig.

(C) ILV Fernerkundung 2014

Die Geoinformationen sind gesetzlich geschützt und nur für den Dienstgebrauch zu verwenden. Für die Richtigkeit und Vollständigkeit sind die jeweiligen Herausgeber verantwortlich. Diese sind auch für die Genehmigung weitergehender Nutzung zuständig.

(C) ILV Fernerkundung 2014