


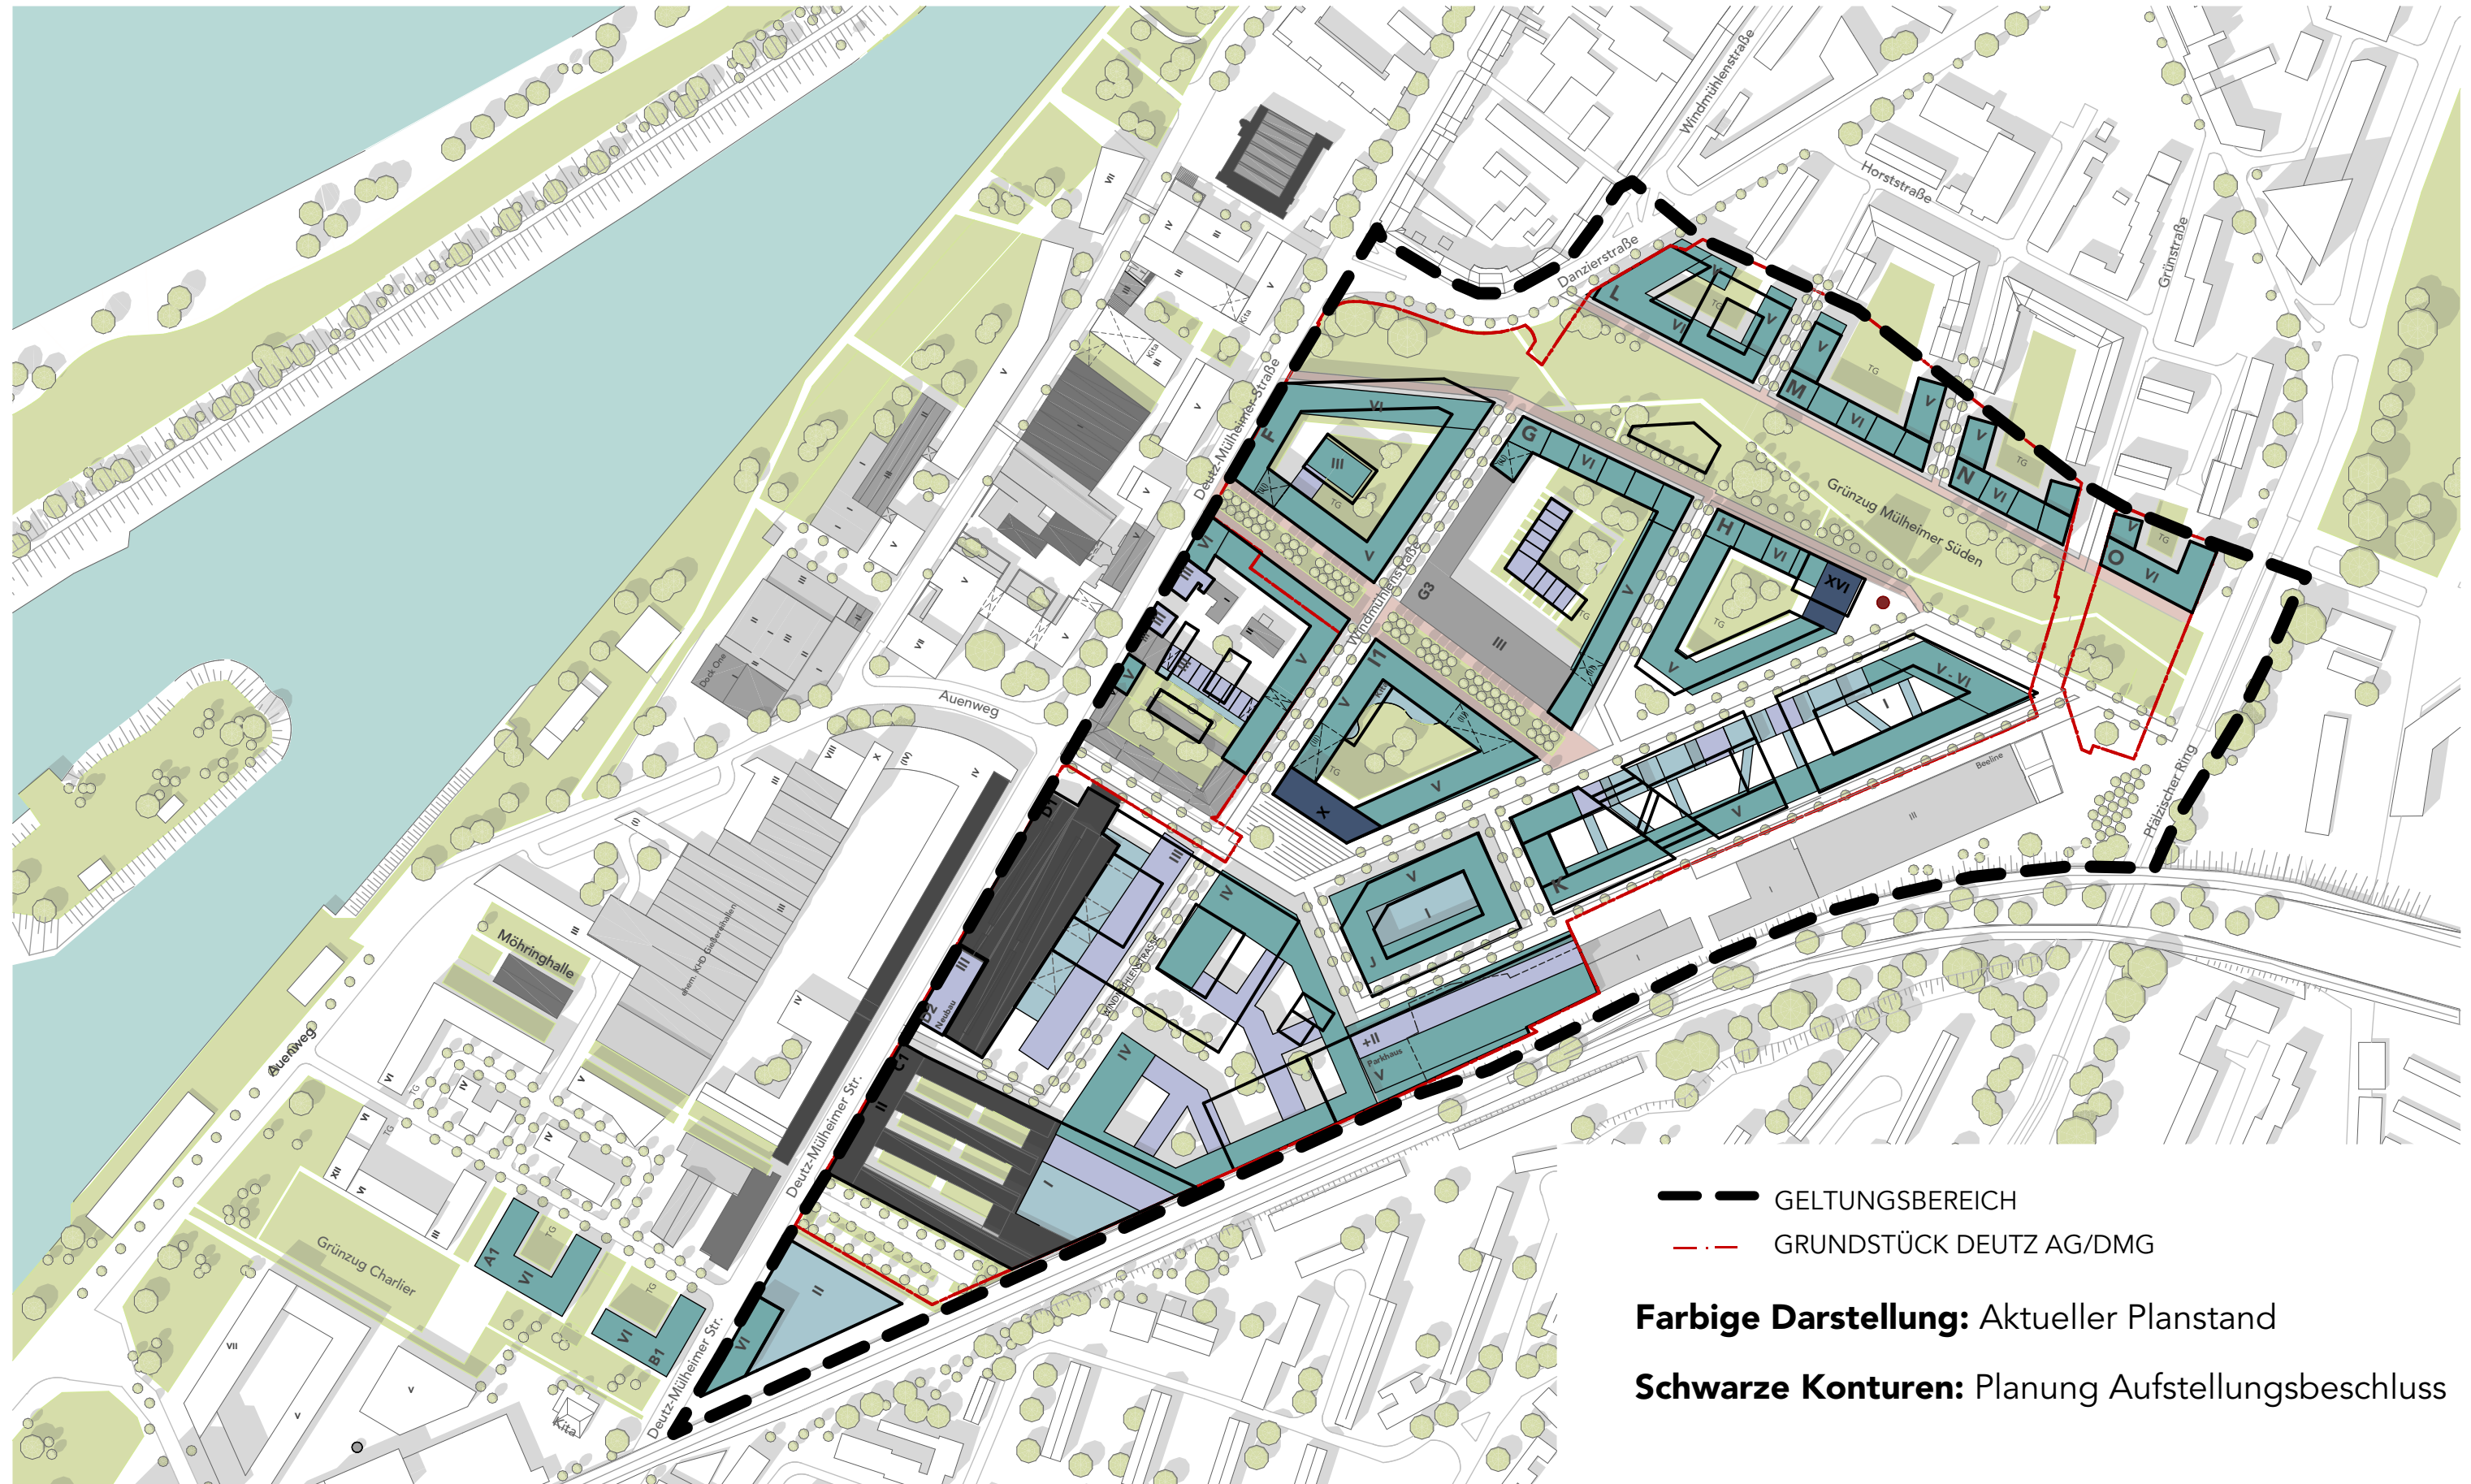

Überlagerung: Masterplanung April 2016 - Beschlussvorlage Dezember 2015

M 1:3.000 @ DIN A3

DEUTZ AREAL K-Mülheim

27.04.2016