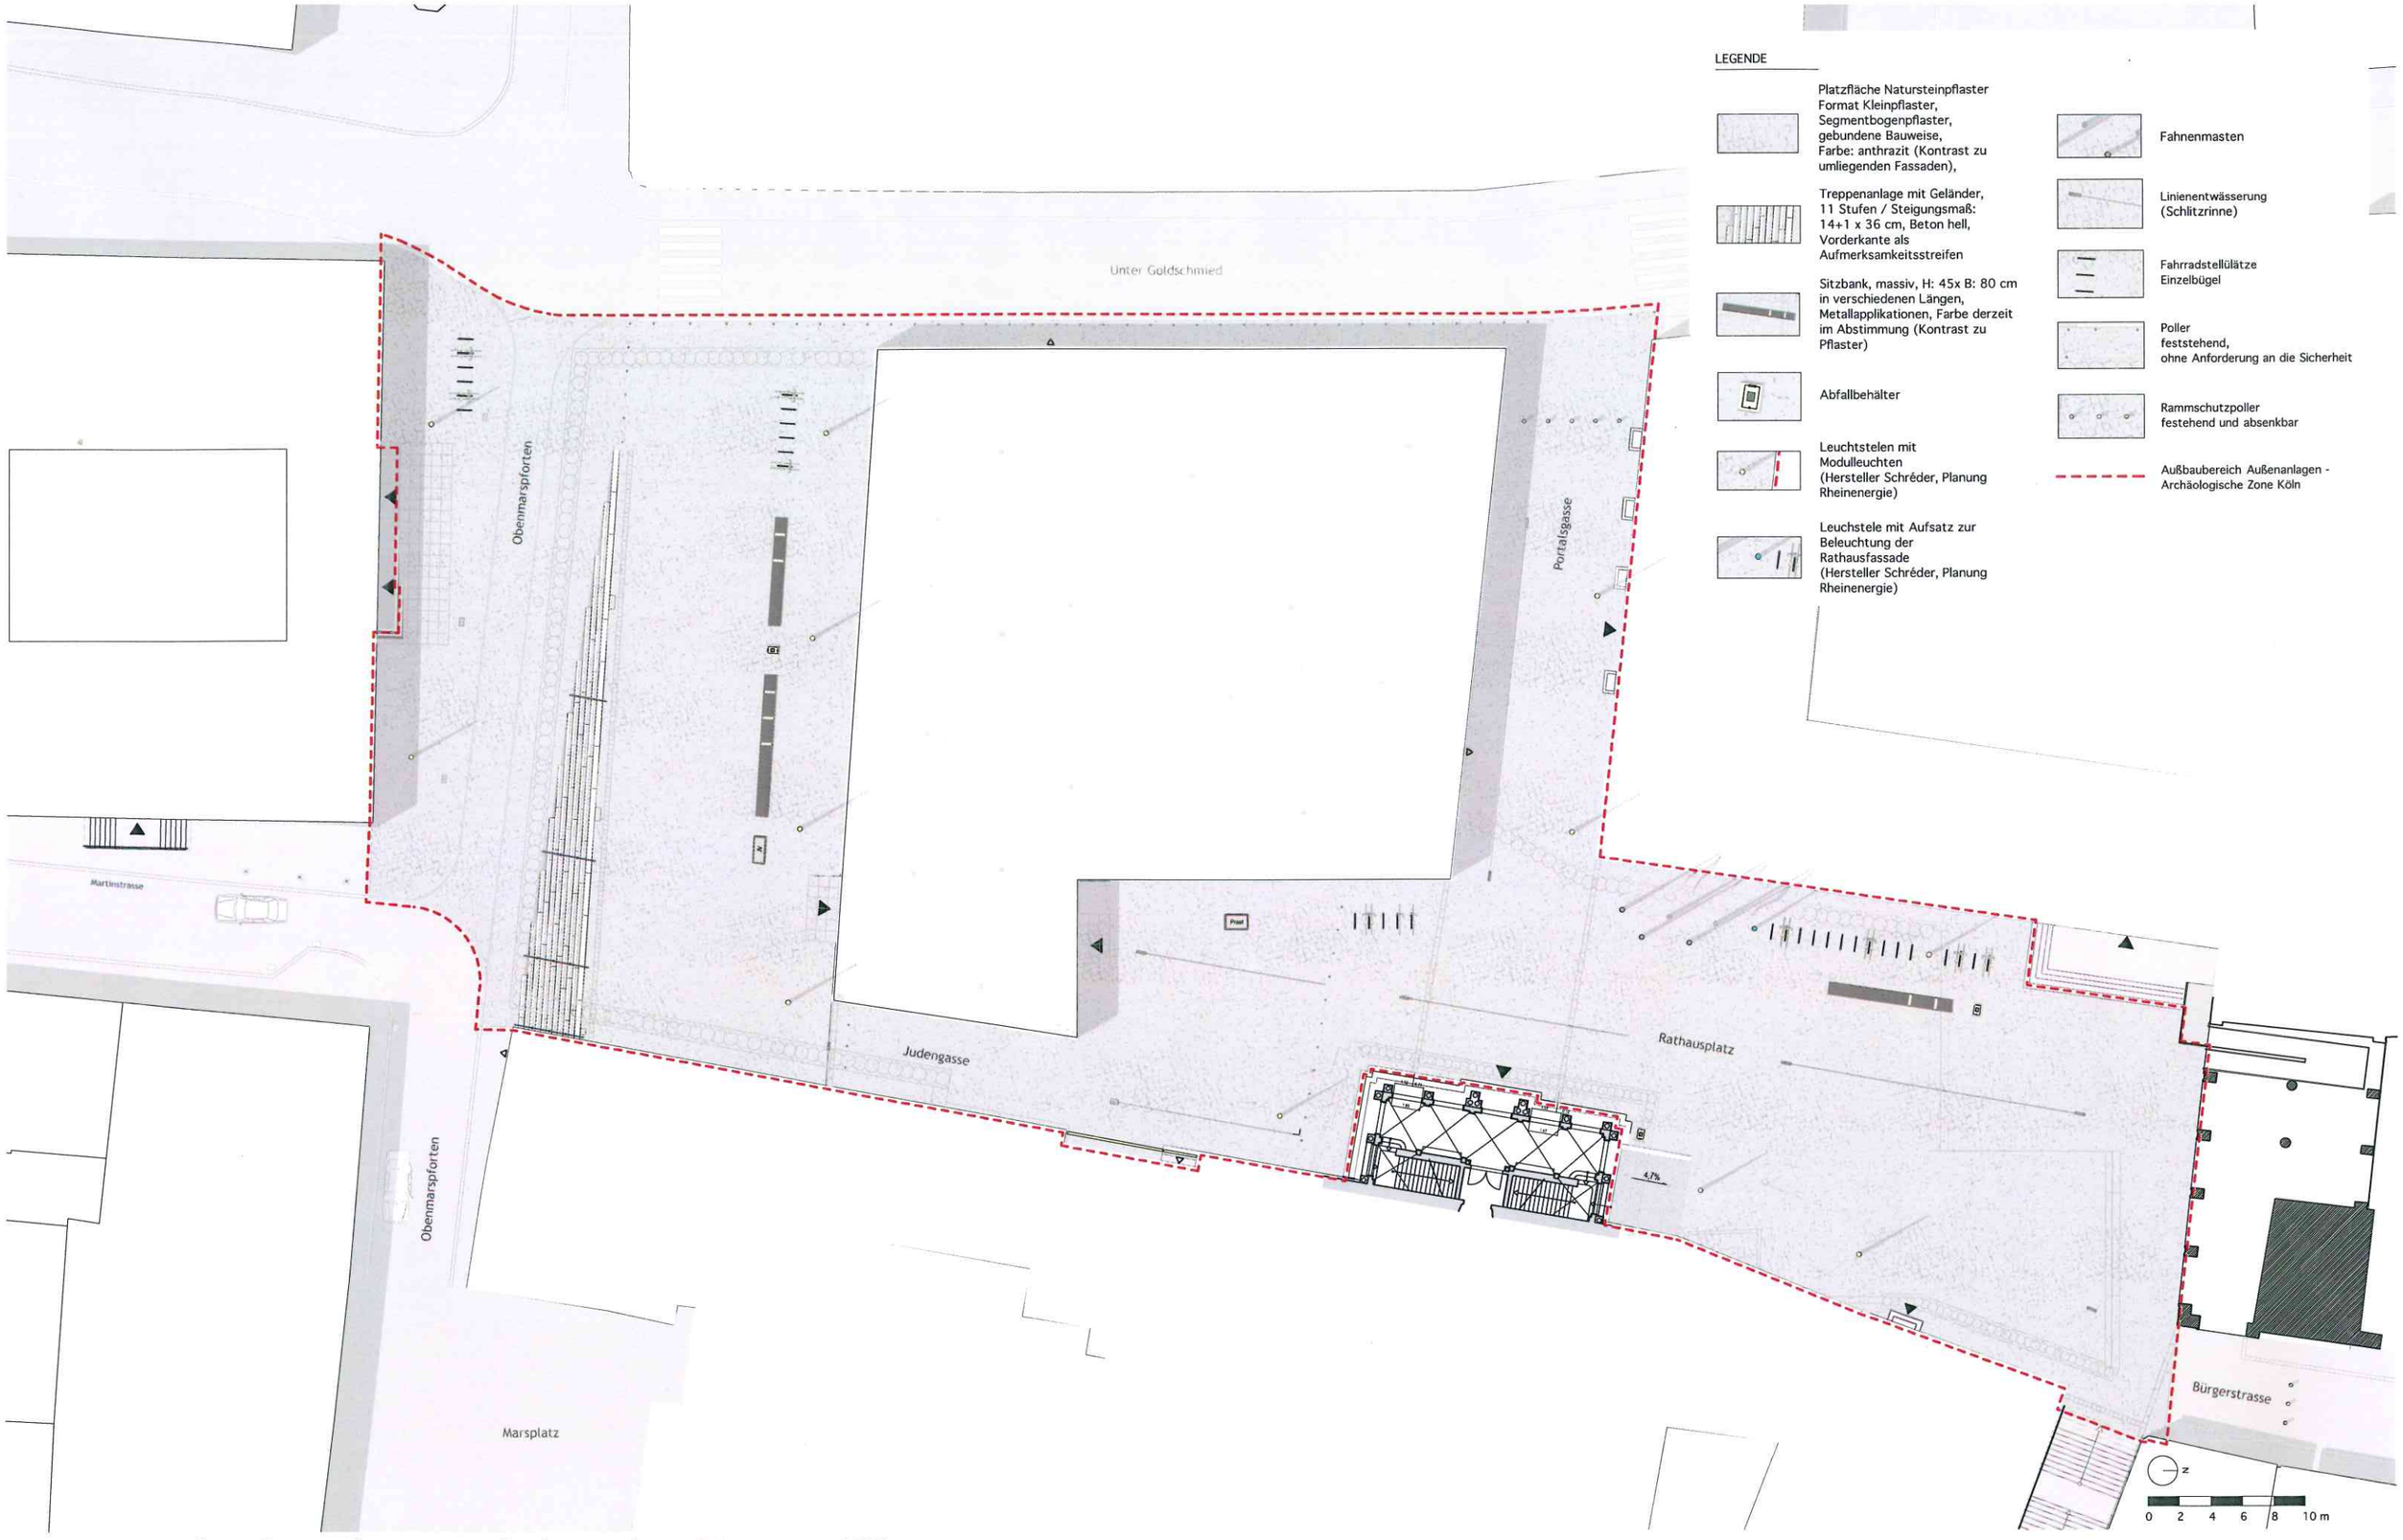

Entwurf Außenanlagen Archälogisches Museum Köln

Anlage 1