


## Geltungsbereich des Bebauungsplanes Nr. 74439/03 **Gewerbegebiet Rösrather Straße** in Köln - Rath/Heumar, 2. Änderung

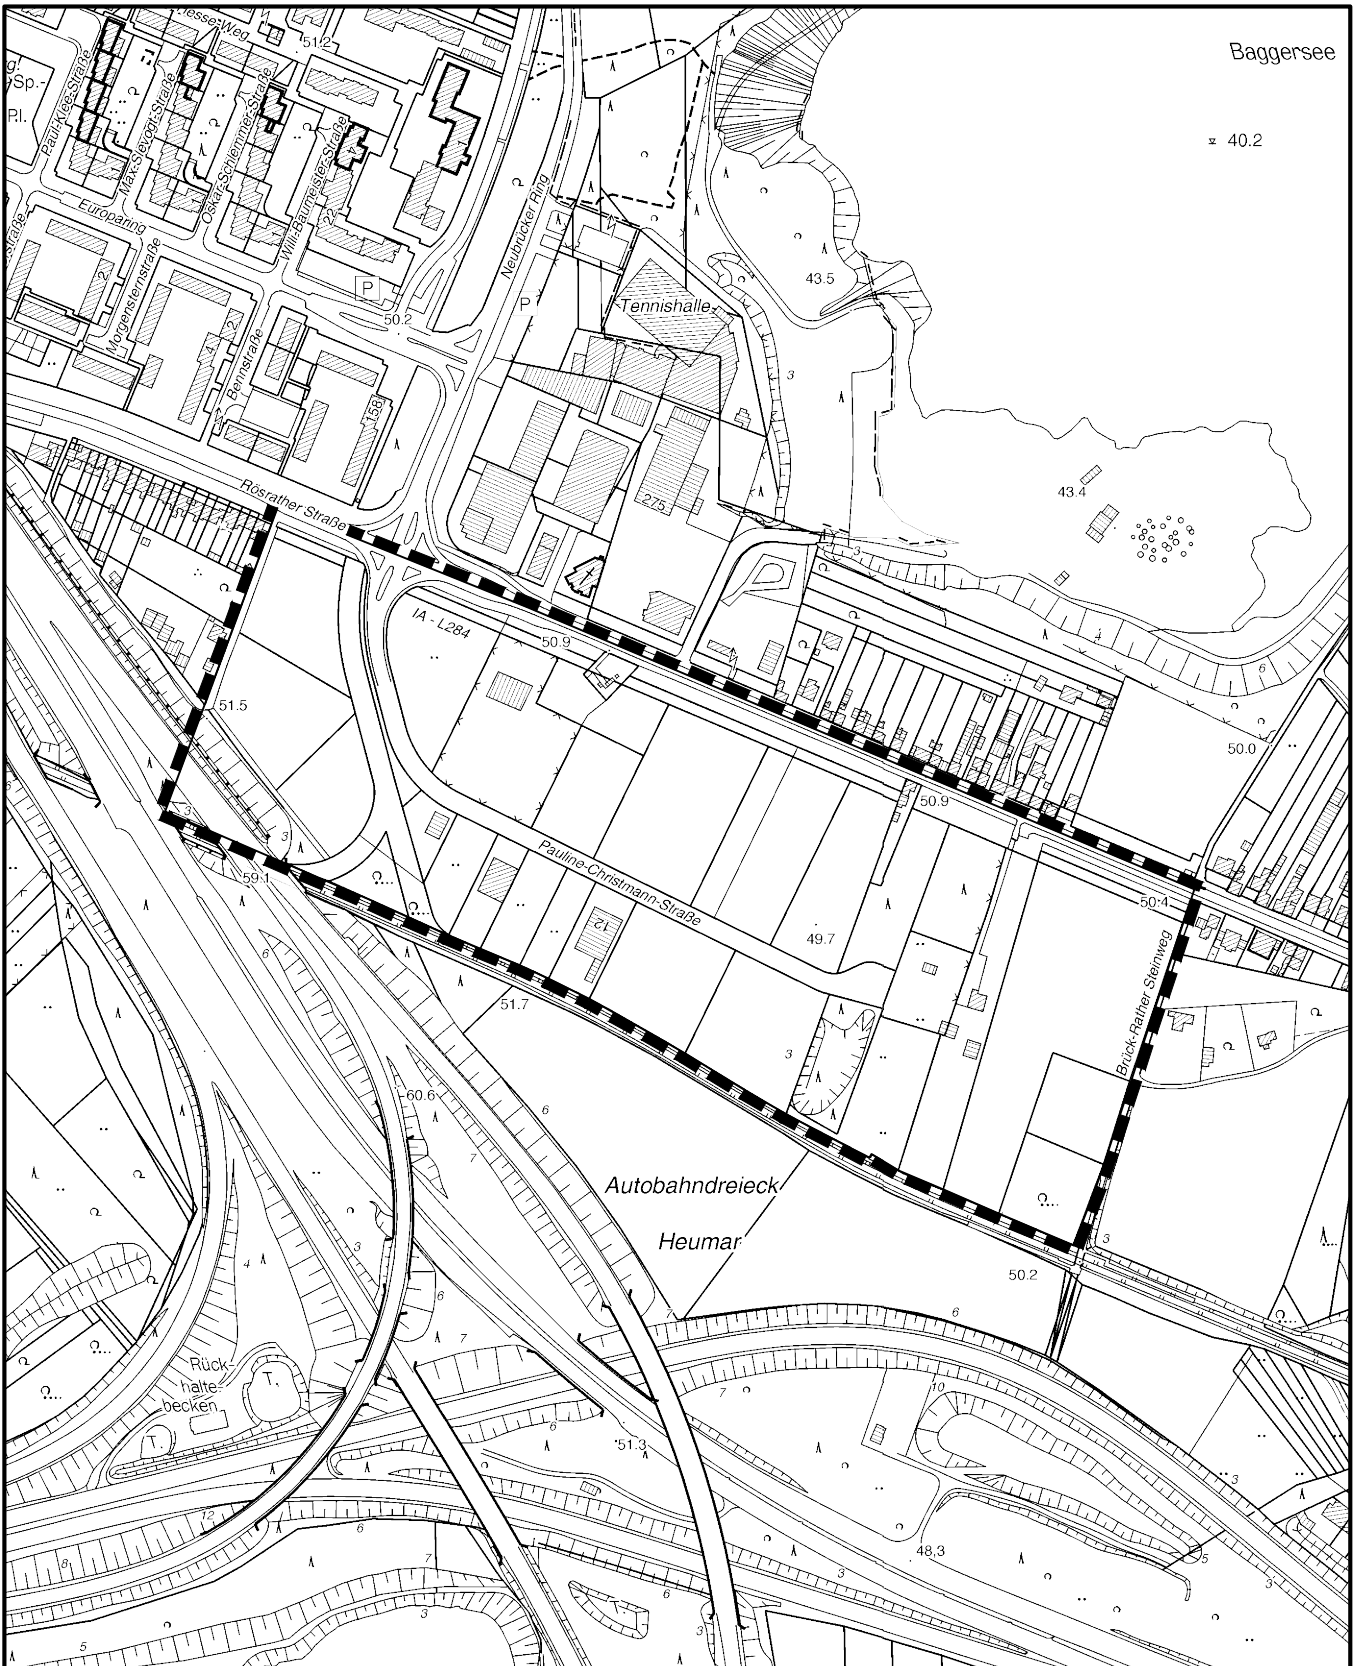

Maßstab 1 : 5 000



Planwirkungsbereich der Vorlage zur Orientierung von Mitgliedern des Rates, der Ausschüsse und der Bezirksvertretungen, die wegen Befangenheit an den Beratungen zu diesem Tagesordnungspunkt nicht teilnehmen dürfen.