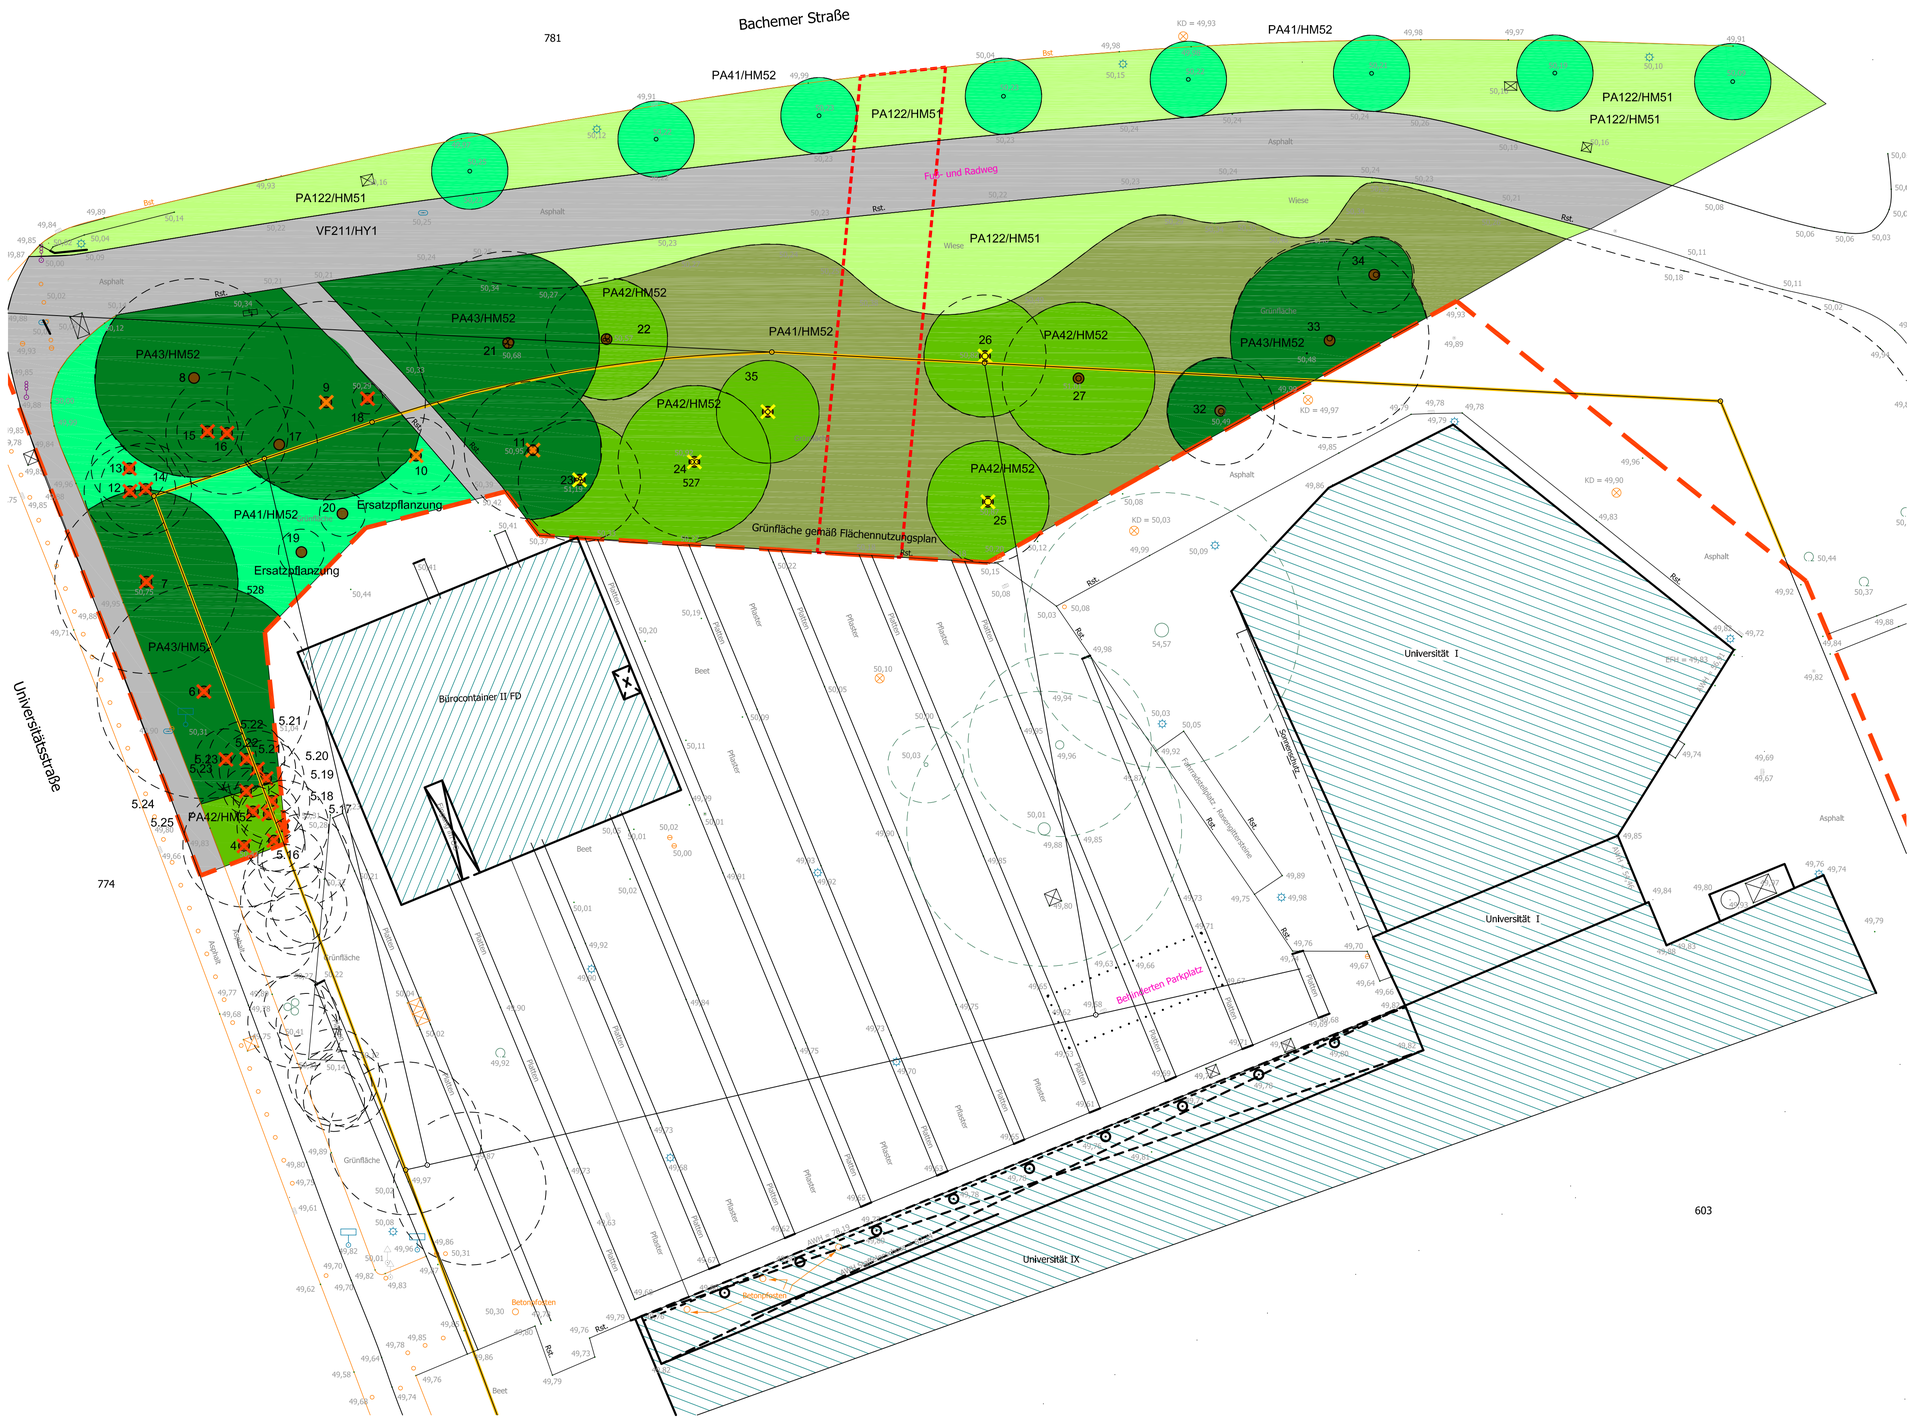


Eingriffsbereich EA-Bilanz - Landschaftsschutzgebietsgrenze L16

Eigentumsgrenze Stadt Köln / Universität zu Köln

Bestand

VF221/HY1 - Verkehrsflächen, Wege und Plätze, versiegelt

PA122/HM51 - Scherrasen ohne Baumbestand

PA112/HM1 - Parkanlage, ohne alten Baumbestand, Gebüsch/Stauden, Unterwuchs, tlw. brachig

PA41/HM52 - Innerstädtische Baumgruppen und Aufwuchs, standorttypisch, geringes Baumholz (Bestandsbaum)

PA41/HM52 - Innerstädtische Baumgruppe, standorttypisch, geringes Baumholz (Bestandsbaum)

PA42/HM52 - Innerstädtische Baumgruppe, standorttypisch, mittleres Baumholz (Bestandsbaum)

PA43/HM52 - Innerstädtische Baumgruppe, standorttypisch, starkes Baumholz (Bestandsbaum)

27 Baumstandort / Baum-Nr. Baum-Nr., Parameter, Art, Stammumfang, Kronendurchmesser, siehe Anlagen Baumliste - Erhalt

Planung / Anlagenbedingte Konflikte

Verlust von Einzelbäumen Im Rahmen Neugestaltung Uniboulevard

Fällung im Rahmen Umgestaltung aufgrund Verkehrssicherheit gem. Aussagen Baumgutachter, s.a. Niederschrift Amt 67 v. 13.06.16

Verlust von Einzelbäumen aufgrund geplanter Parkplatzerweiterung
Baum-Nr. 23 zusätzlich aufgrund Feuerwehranleiterflächen
Baum-Nr. 35 zusätzlich im Bereich temporärer Zufahrt

Temporäre, baudedingte Konflikte

Provisorische Zufahrt (b = 5,5 m - Begegnungsverkehr) ungefähre Lage (baumschonender Trassenverlauf)

Baustellen- und Verkehrzeichenplan geprüft und genehmigt, 19.01.15, Amt für Straßen und Verkehrstechnik/Polizei, Stadt Köln
Städtische Nr. 669534

Baumaufmaß gem. Vermessergrundlage ÖbVI Steden & Magendanz, Rheinbach Stand 16.09.2014, ergänzt FSWLA 2015/2016

PROJEKT-NR.: 13/011_2	PROJEKT: Uniboulevard (2.BA) - Umbau Bereich WISO Planung - Eingriffs- /Ausgleichsbilanzierung BAUHERR: Universität zu Köln, Albertus-Magnus-Platz, 50923 Köln
FREIGABE:	BAUHERR: STEMPEL, DATUM, UNTERSCHRIFT: ARCHITEKT: STEMPEL, DATUM, UNTERSCHRIFT: 15.06.2016
	PLANBEZEICHNUNG: Bestand Biotoptypen / Konflikte Lösung B
PLANNUMMER: 1 / INDEX: C	CAD-DATEI: T:\Cad\2013\13011_207_PLANUNG\04_GENEHMIGUNG\EA-160615_EA Bestand Blanc LSG.dwg
MASSTAB: 1: 200	BEARB.: HE/GR / GEZ.: GR
BLATTGRÖSSE: 841x594	DATUM: 05.02.2014
NORDPFEIL:	ÄNDERUNGEN: A Erweiterung temp.Zufahrt Parplatz LG, 07.05.15; B Baumbestand und Biotoptypenbewertung LG, 11.01.16; C Neugestaltung, Baumfällungen wertung LG, 14.06.16; D; E; F; G; H; I; J; K

FSWLA Landschaftsarchitektur GmbH
Büro Düsseldorf
Bergische Landstraße 606
40629 Düsseldorf
STEMPEL, DATUM, UNTERSCHRIFT:
www.fswla.de
Telefon 0049(0)211.29106- 0
Telefax 0049(0)211.29106-20