


# Sanierung Mülheimer Brücke

## Verbreiterungen der Geh- und Radwege

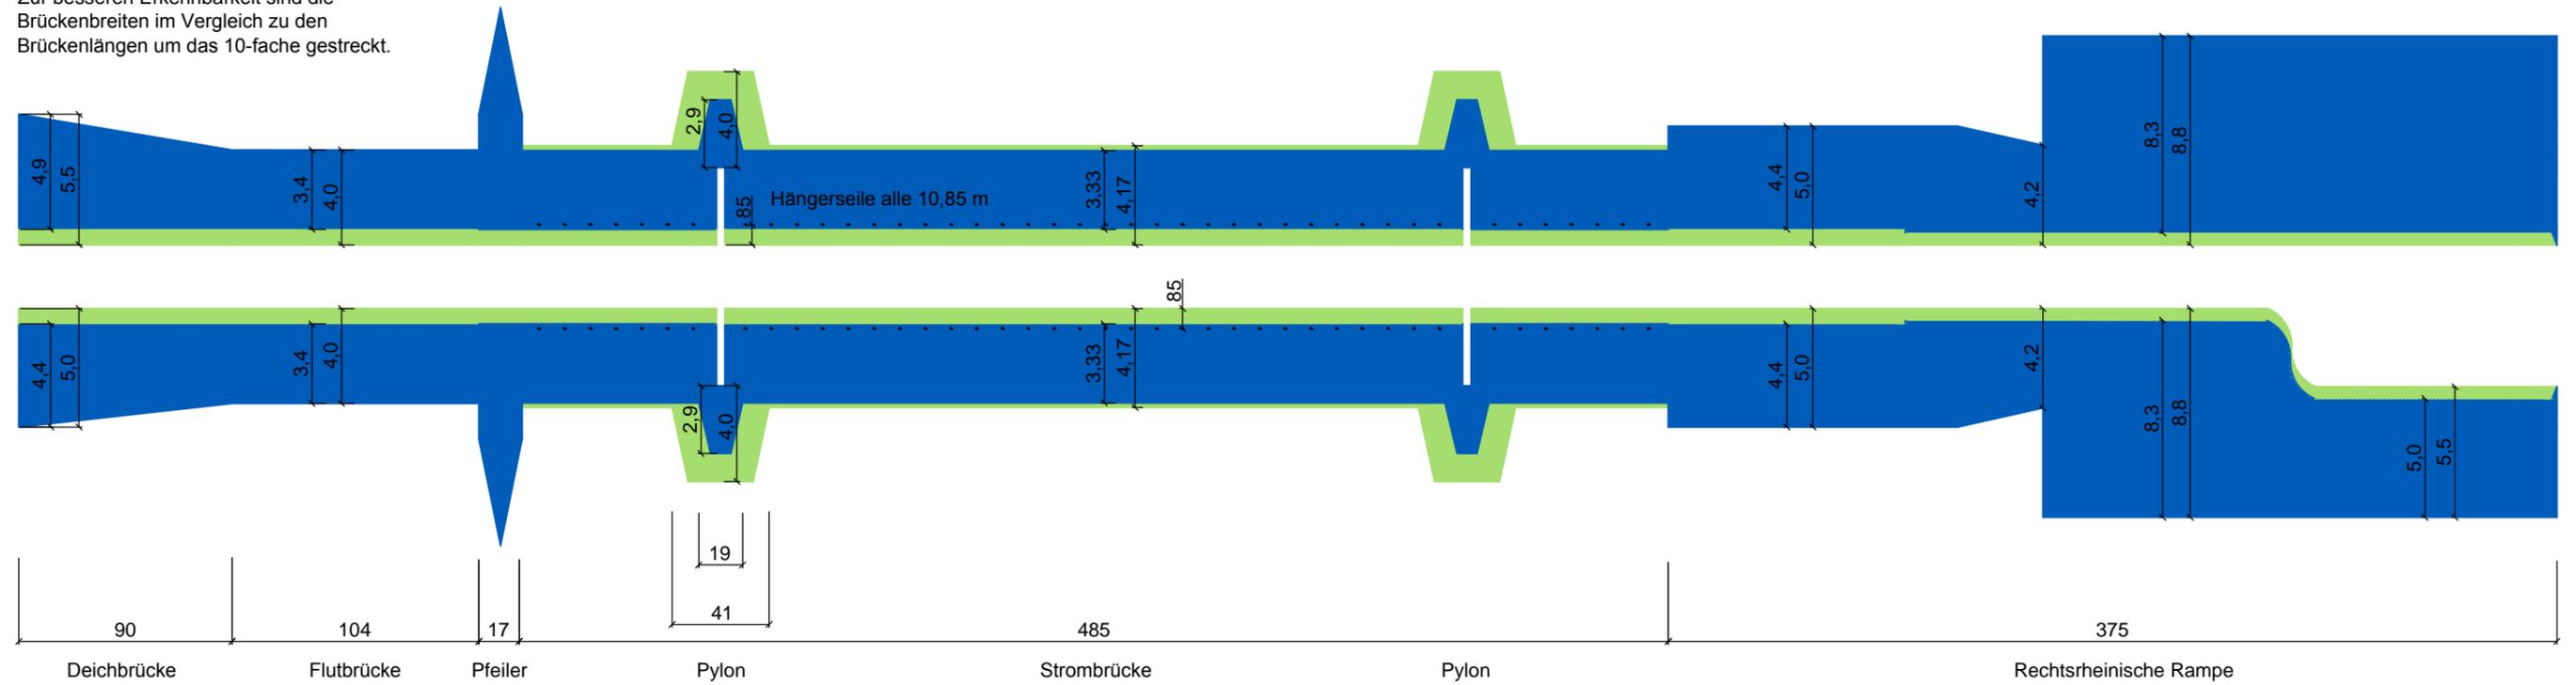

Zur besseren Erkennbarkeit sind die Brückenbreiten im Vergleich zu den Brückenlängen um das 10-fache gestreckt.



Detail Strombrückenpylon  
(ohne Streckungen)

