


Sanierung Mülheimer Brücke

Verbreiterungen der Geh- und Radwege

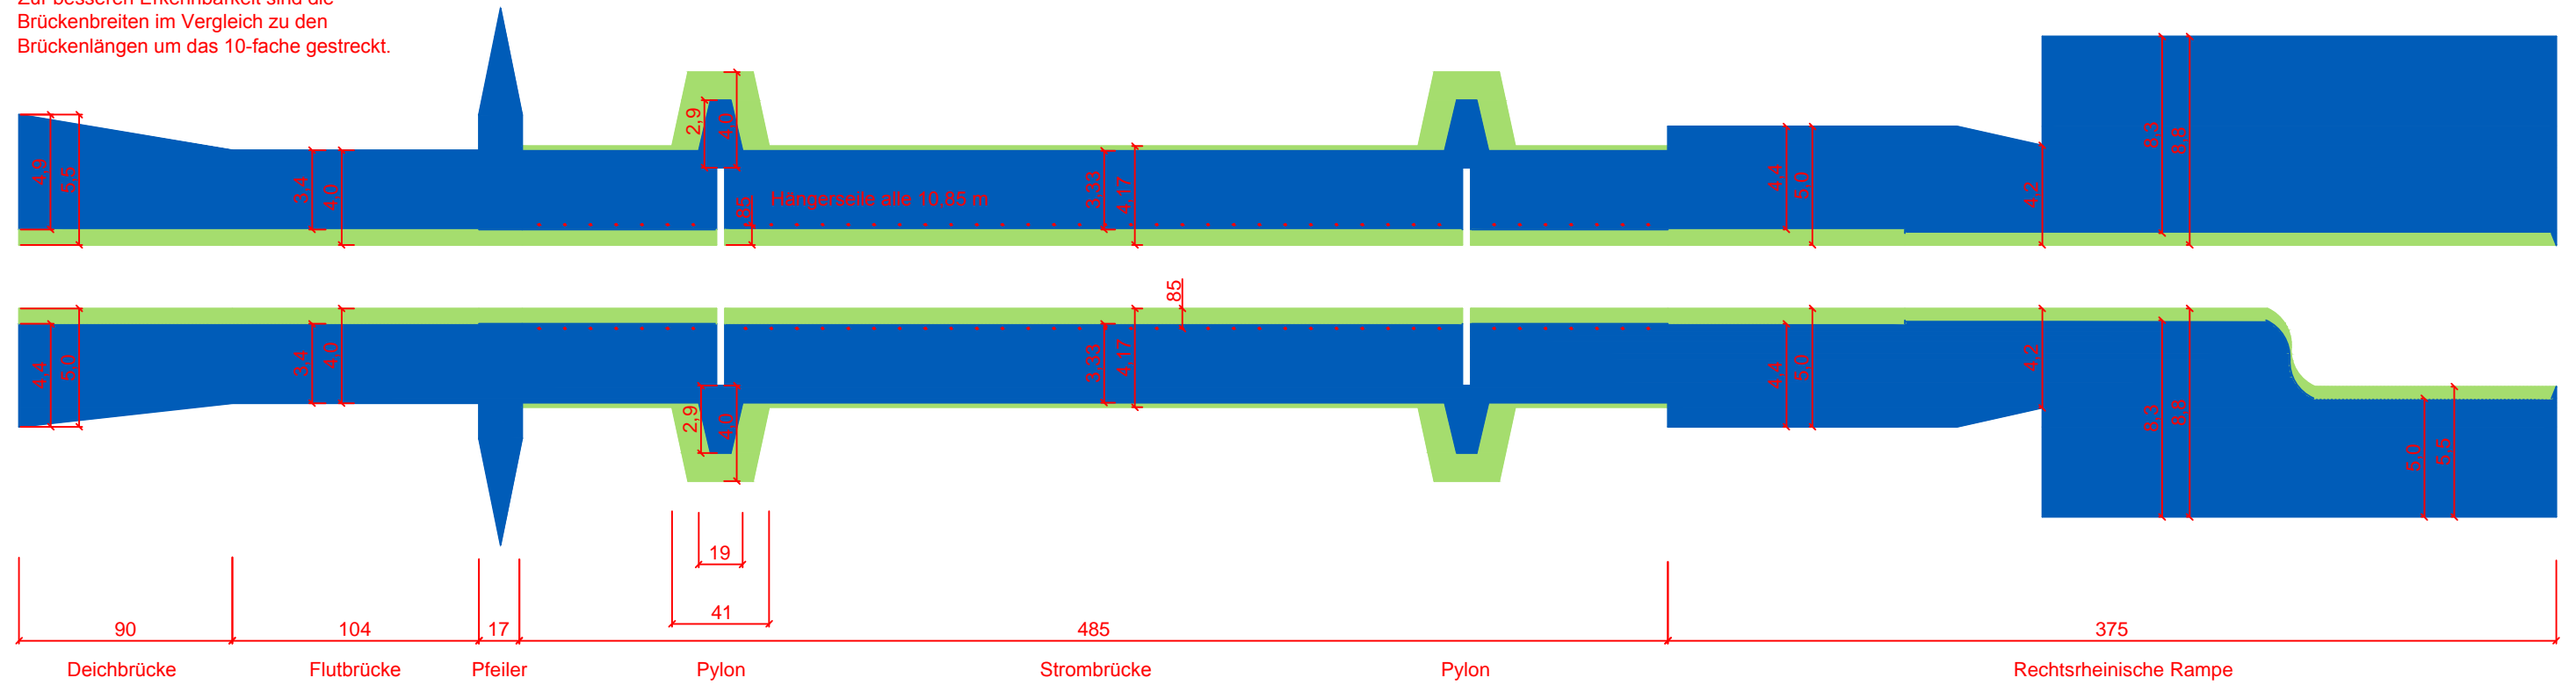

Zur besseren Erkennbarkeit sind die
Brückenbreiten im Vergleich zu den
Brücknlängen um das 10-fache gestreckt.



Detail Strombrückenpylon
(ohne Streckungen)

