


Aufhebung des Aufstellungsbeschlusses (StEA vom 11.10.2011) für den Bebauungsplan - Entwurf **Urbacher Weg** in Köln - Porz - Enslen

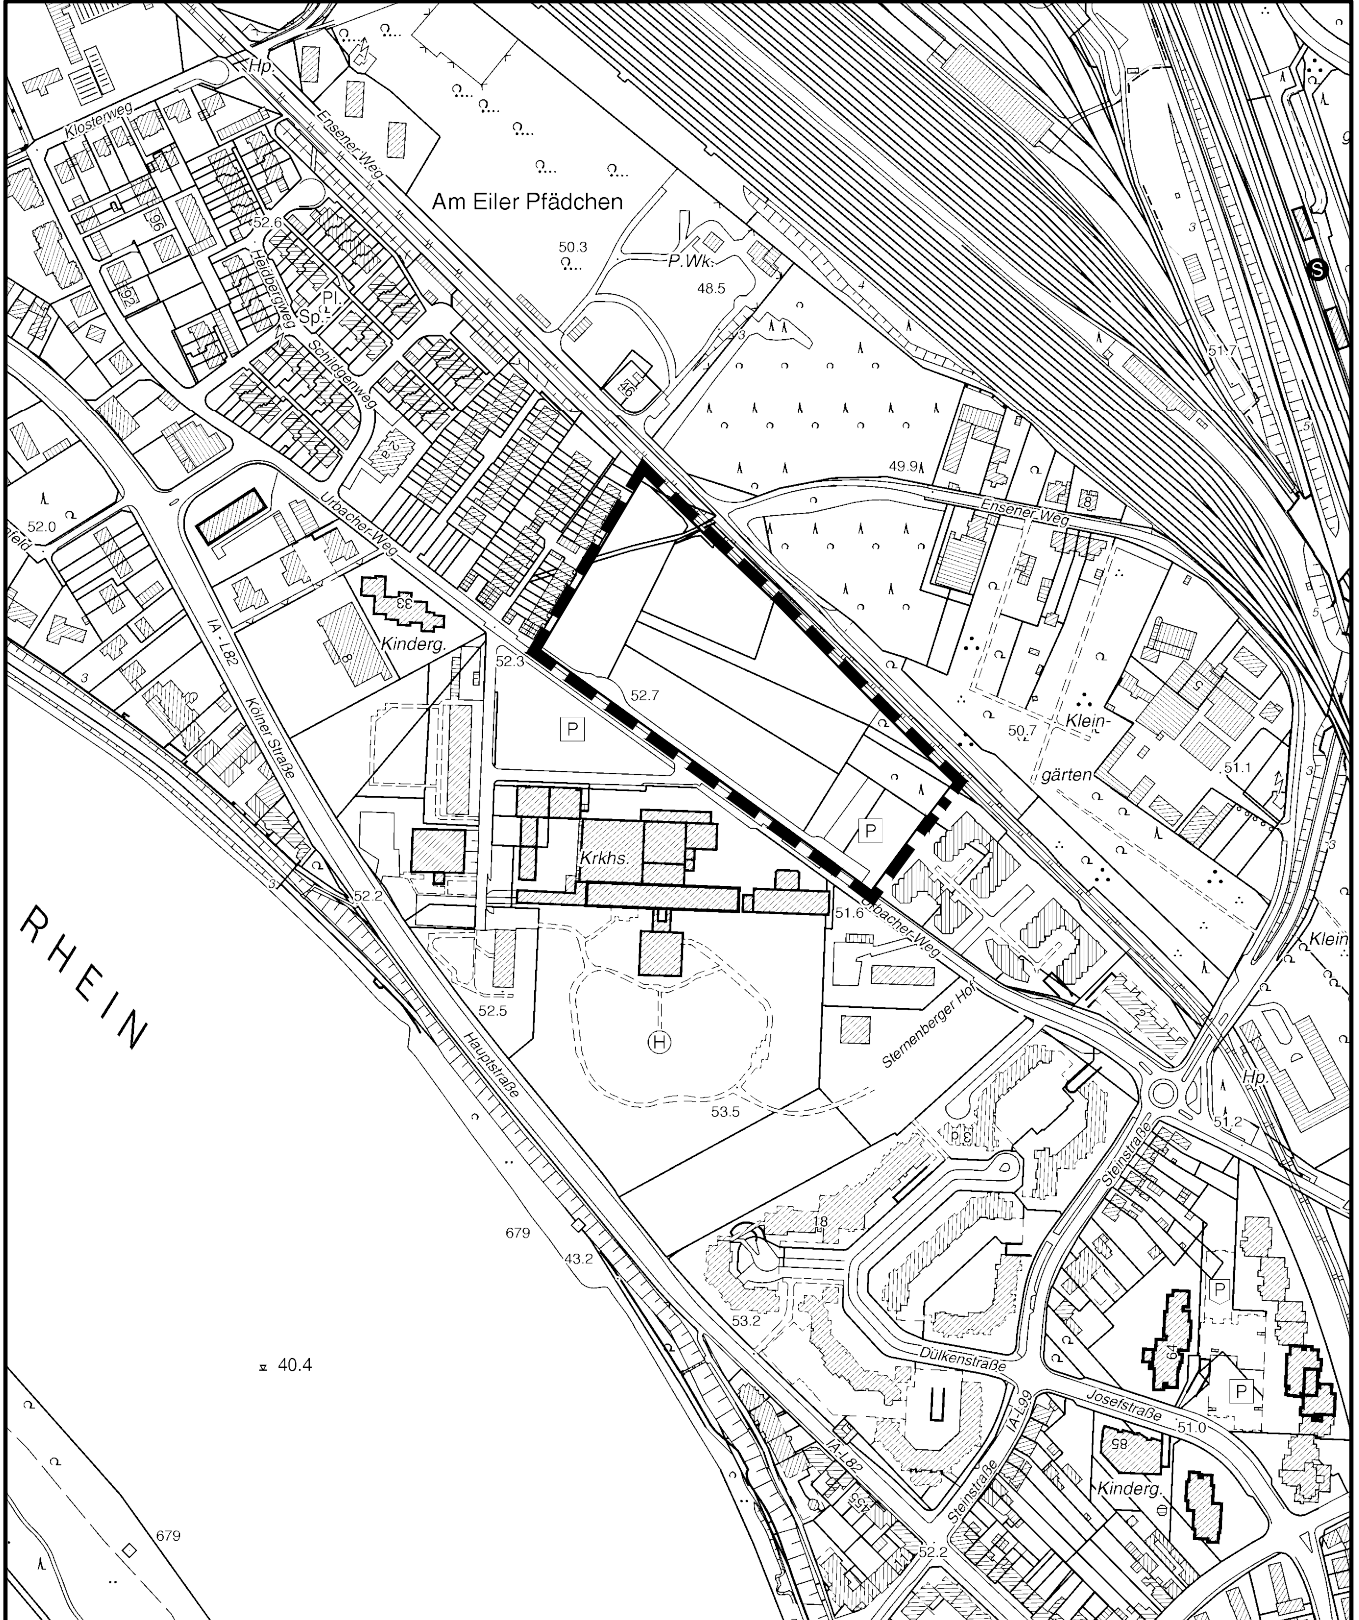

Maßstab 1 : 5 000



Planwirkungsbereich der Vorlage zur Orientierung von Mitgliedern des Rates, der Ausschüsse und der Bezirksvertretungen, die wegen Befangenheit an den Beratungen zu diesem Tagesordnungspunkt nicht teilnehmen dürfen.