



Ansicht Ost M 1:200

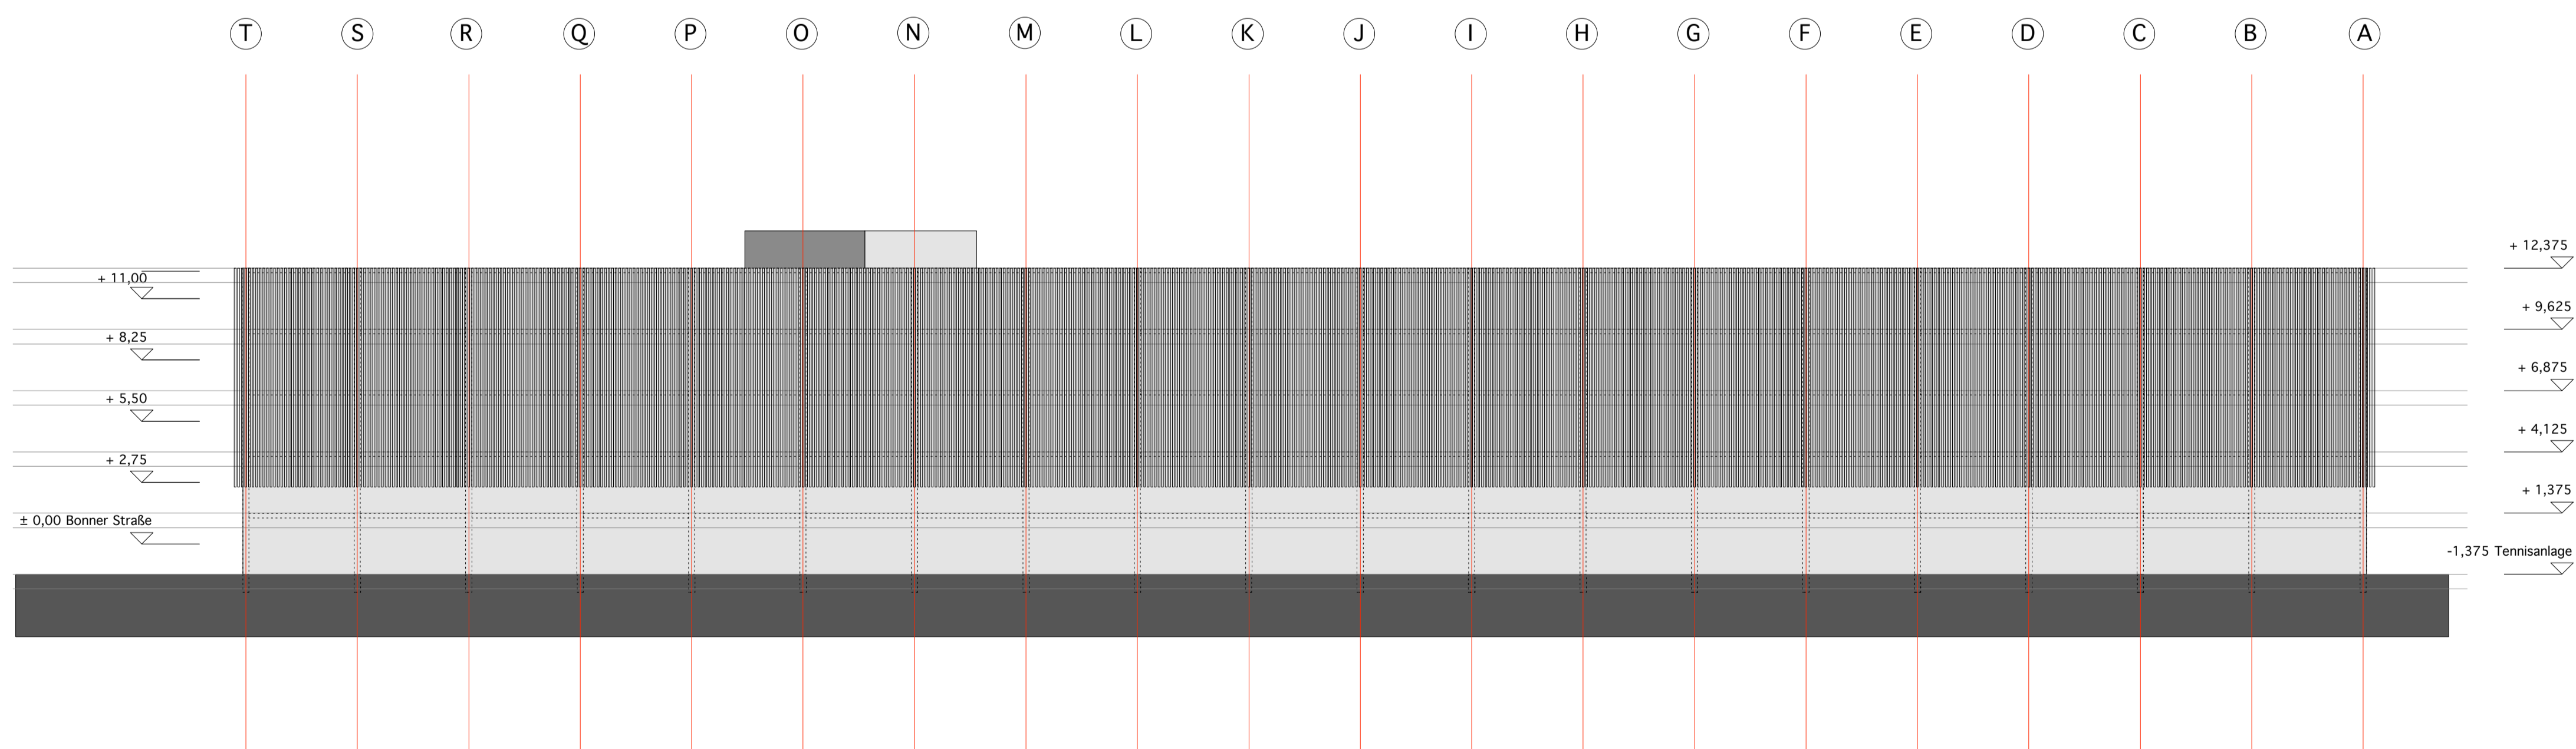

Ansicht West M 1:200

Amt 61	keine Einträge	Amt 66	keine Einträge
	Einträge		Einträge
Datum / Unterschrift	Einträge übernommen	Datum / Unterschrift	Einträge übernommen
Amt 67	keine Einträge	KVB 27	keine Einträge
Herr Pniewski	Einträge	Herr Schumann	Einträge
Herr Dr. Bauer	Einträge	06/11/14	Einträge
Siehe Scheiben vom 06/11/14	Einträge übernommen	Nicht betroffen	Einträge übernommen
Datum / Unterschrift	Einträge übernommen	Datum / Unterschrift	Einträge übernommen

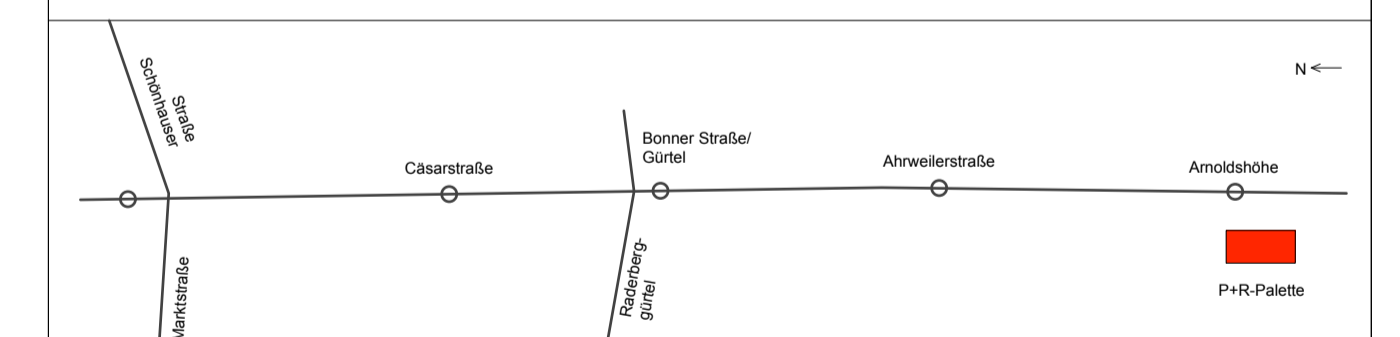

Projekt-Nr.: 0211	Planverfasser	
bearb. 19.11.2014 Pfang	LHVH Architekten	
gez. 04.09.2014 Löhner	Heinrich-Rohmann-Str. 10   50829 Köln   Telefon 0221 320 786 20   Telefax 0221 320 786 90	
gepr. 19.11.2014 Löhner		

**3. Baustufe Nord-Süd Stadtbahn**  
 Planart: Vorentwurfsplanung  
 Planbezeichnung: Ansicht Ost / Ansicht West, alternative Anordnung der Fahrradstellplätze  
 P+R-Palette

Maßstab: M 1:200  
 Plan-Nr.: ARC\_VP\_PR\_AN\_02V00\_1b\_F

Amtsleitung 69	freigegeben ohne Einträge	Abteilungsleitung 690	freigegeben ohne Einträge	Projektleitung 690/0	freigegeben ohne Einträge
Herr Newelling	freigegeben mit Einträgen	Herr Grimsahl	freigegeben mit Einträgen	Frau Müll	freigegeben mit Einträgen
28/05/15	nicht freigegeben	21/05/15	nicht freigegeben	20/05/15	nicht freigegeben
Datum / Unterschrift	Datum / Unterschrift	Datum / Unterschrift	Datum / Unterschrift	Datum / Unterschrift	Datum / Unterschrift

