


Dachaufsicht M 1:200

Amt 61	keine Einträge	Amt 66	keine Einträge
	Einträge		Einträge
	Einträge übernommen		Einträge übernommen
Datum / Unterschrift		Datum / Unterschrift	
Amt 67	keine Einträge	KVB 27	keine Einträge
	Einträge		Einträge
	Einträge übernommen		Einträge übernommen
Datum / Unterschrift		Datum / Unterschrift	

KVB KÖLNER VERKEHRS - BETRIEBE AG
Scheidweilerstraße 38
50933 Köln

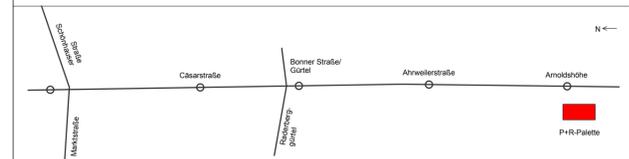

Projekt-Nr.: 0211	Planverfasser	LHVH ARCHITEKTEN
bearb.: 19.11.2014 Pfrang	LHVH Architekten	
gez.: 04.09.2014 Lohner	Heinrich-Rohmann-Str. 10 50829 Köln Telefon 0221 320 786 20 Telefax 0221 320 786 90	
gepr.: 19.11.2014 Lohner		

3. Baustufe
Vorentwurfsplanung
Planbezeichnung
Dachaufsicht, alternative Anordnung der Fahrradstellplätze
P+R-Palette

Maßstab: M 1:200	Plan-Nr.: ARC_VP_PR_GR_06V00_1b_F
---------------------	--------------------------------------

Amtsleitung 69	freigegeben ohne Einträge	Abteilungsleitung 690	freigegeben ohne Einträge	Projektleitung 690/0	freigegeben ohne Einträge
	freigegeben mit Einträgen		freigegeben mit Einträgen		freigegeben mit Einträgen
	nicht freigegeben		nicht freigegeben		nicht freigegeben
Datum / Unterschrift		Datum / Unterschrift		Datum / Unterschrift	

Der Oberbürgermeister **Stadt Köln**