


Schnitt E-E M 1:200

Amt 61	keine Einträge	Amt 66	keine Einträge
	Einträge		Einträge
Datum / Unterschrift	Einträge übernommen	Datum / Unterschrift	Einträge übernommen
Amt 67	keine Einträge	KVB 27	keine Einträge
Herr Pielewski	Einträge	Herr Schumann	Einträge
Herr Dr. Bauer	Einträge	06/11/14	Einträge
Siehe Scheiben vom 06/11/14	Einträge übernommen	Nicht betroffen	Einträge übernommen
Datum / Unterschrift		Datum / Unterschrift	

KVB KÖLNER VERKEHRS - BETRIEBE AG
Scheidtweilerstraße 38
50933 Köln

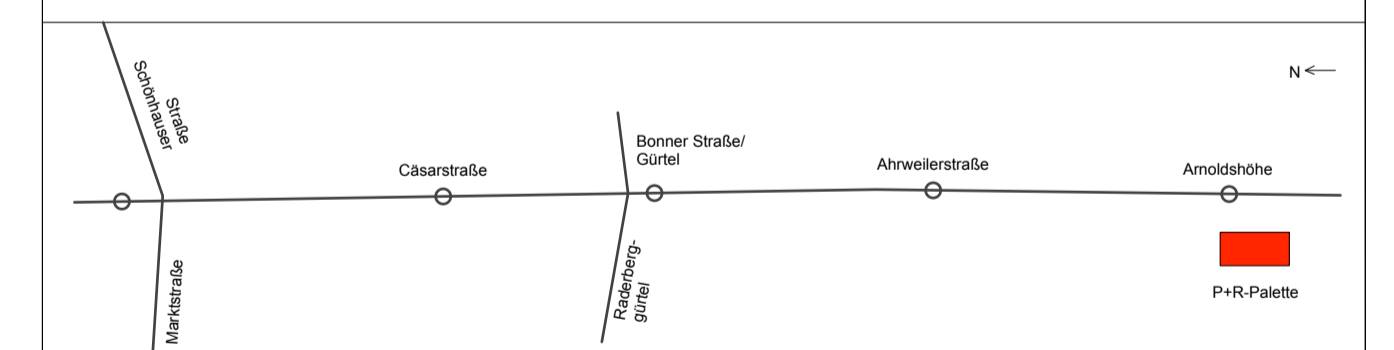

Projekt-Nr.: 0211	Planverfasser
bearb. 16.10.2014 Pfang	LHVH Architekten
gez. 04.09.2014 Lohner	Heinrich-Rohmann-Str. 10 50629 Köln Telefon 0221 320 786 20 Telefax 0221 320 786 90
gepr. 16.10.2014 Lohner	

3. Baustufe Nord-Süd Stadtbahn
Planart: Vorentwurfsplanung
Planbezeichnung: Schnitt E-E, alternative Anordnung der Fahrradstellplätze P+R-Palette

Maßstab: M 1:200
Plan-Nr.: ARC_VP_PR_QS_03V00_1a_F

Amtsleitung 69 Herr Newelling 28/05/15	freigegeben ohne Einträge	Abteilungsleitung 690 Herr Grimsahl 21/05/15	freigegeben ohne Einträge	Projektleitung 690/0 Frau Müll 20/05/15	freigegeben ohne Einträge
freigegeben mit Einträgen		freigegeben mit Einträgen		freigegeben mit Einträgen	
nicht freigegeben		nicht freigegeben		nicht freigegeben	
Datum / Unterschrift		Datum / Unterschrift		Datum / Unterschrift	

Der Oberbürgermeister  **Stadt Köln**