

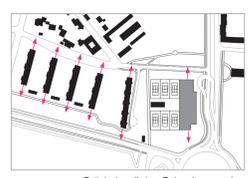


# Wettbewerb Park & Ride Palette

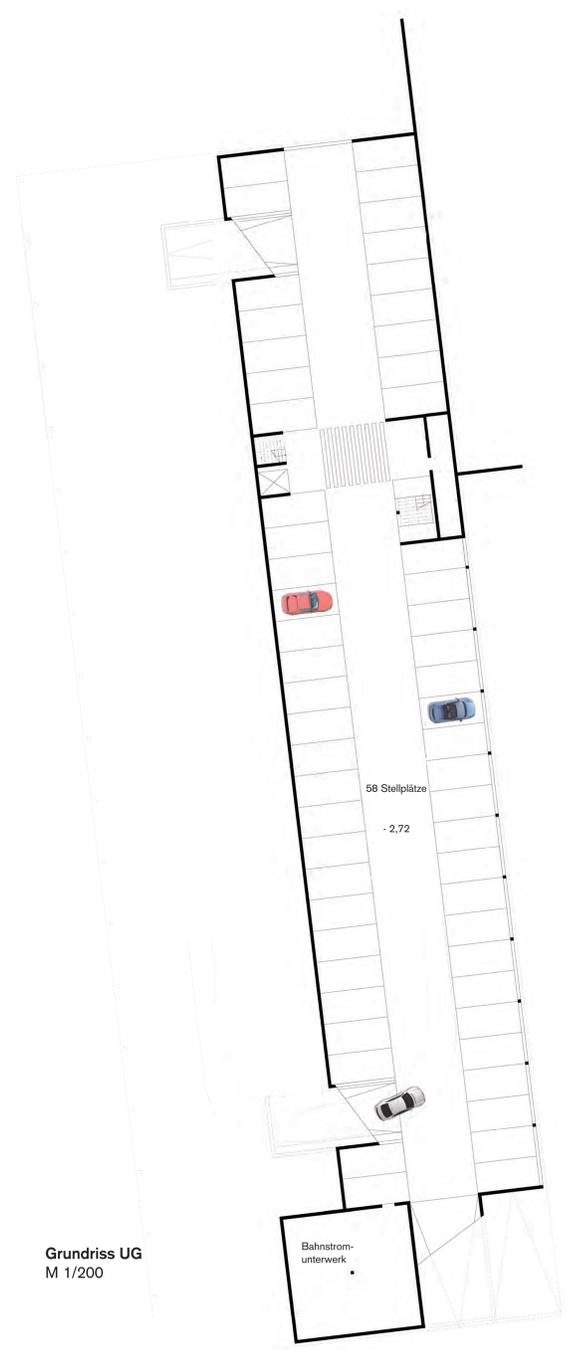


01 Städtebauliche Orientierung des Baukörpers in Nord-Süd-Richtung Einfügen in städteb. Ordnung - KAMM

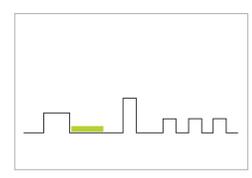


02 Silhouette Ansicht Heidekaul



03 Erhalt des Baumsaumes

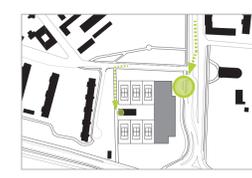

04 Fußläufige Erschließung Platzsituation: EINSCHNITT

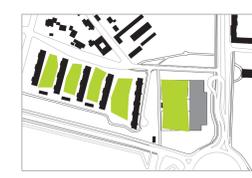


05 Freiflächen RASEN - TENNISPLATZ




06 Erschließung mit PKW EINSCHNITT



07 Lamellenvorhang Grünes Band

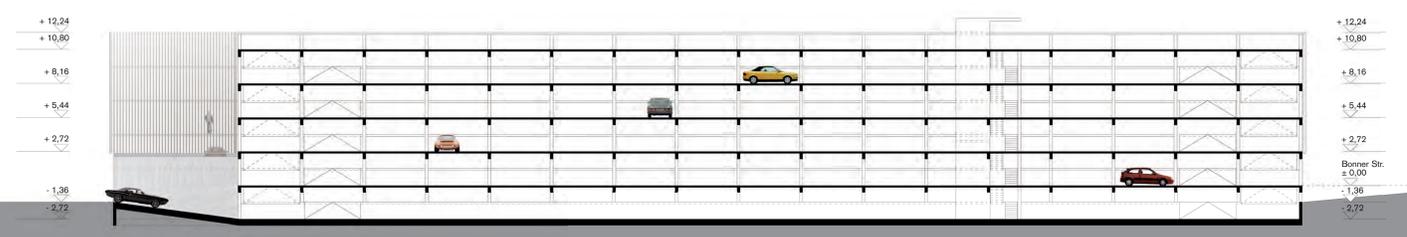

Längsschnitt M 1/200

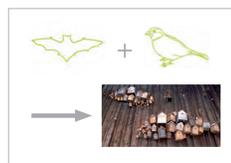

08 Nistkästen für Fledermäuse und Vögel in der Westfassade




Ansicht Ost M 1/200



09 Atmosphäre



10 Atmosphäre

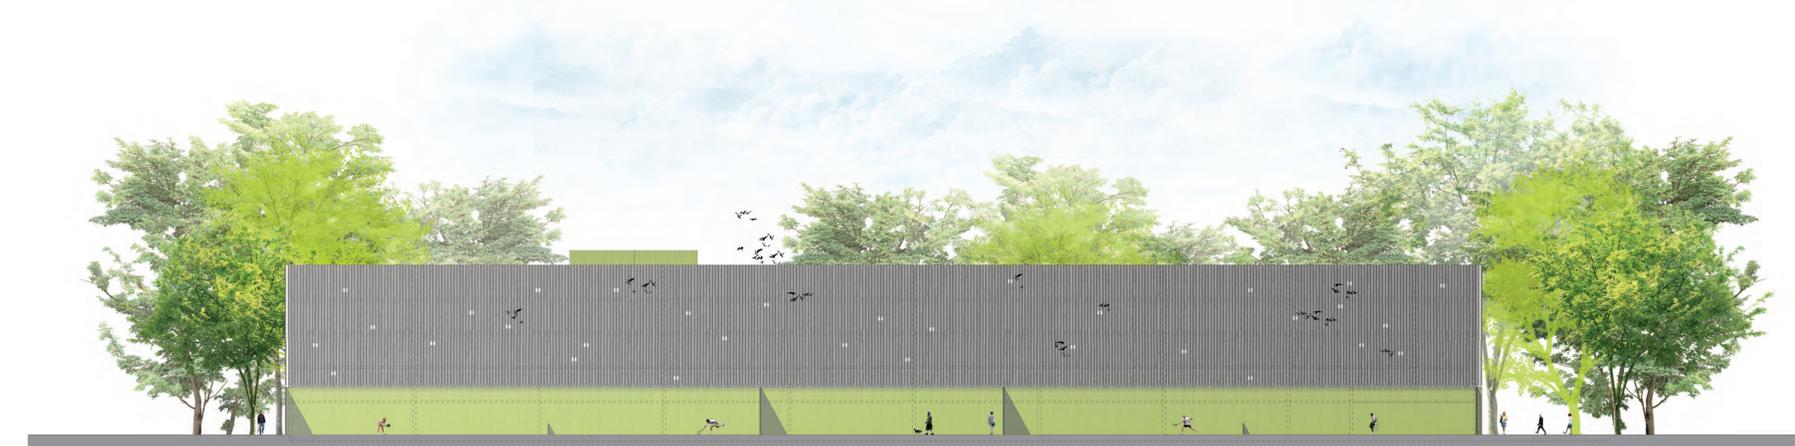

Ansicht West M 1/200