




O **Geländeschnitt A - A'** W

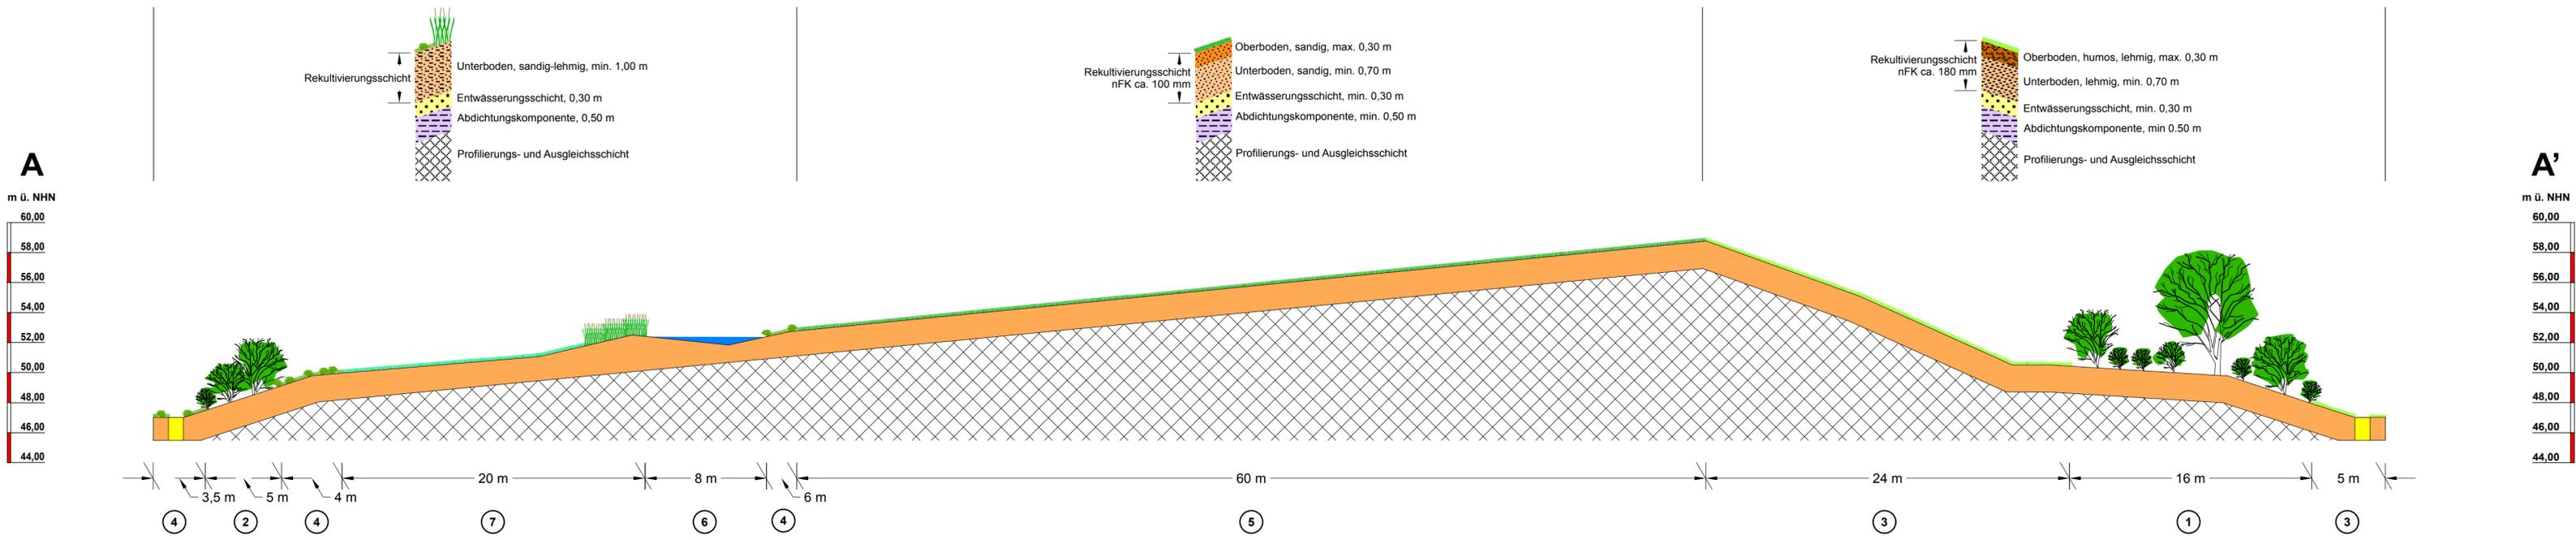

O **Geländeschnitt B - B'** W

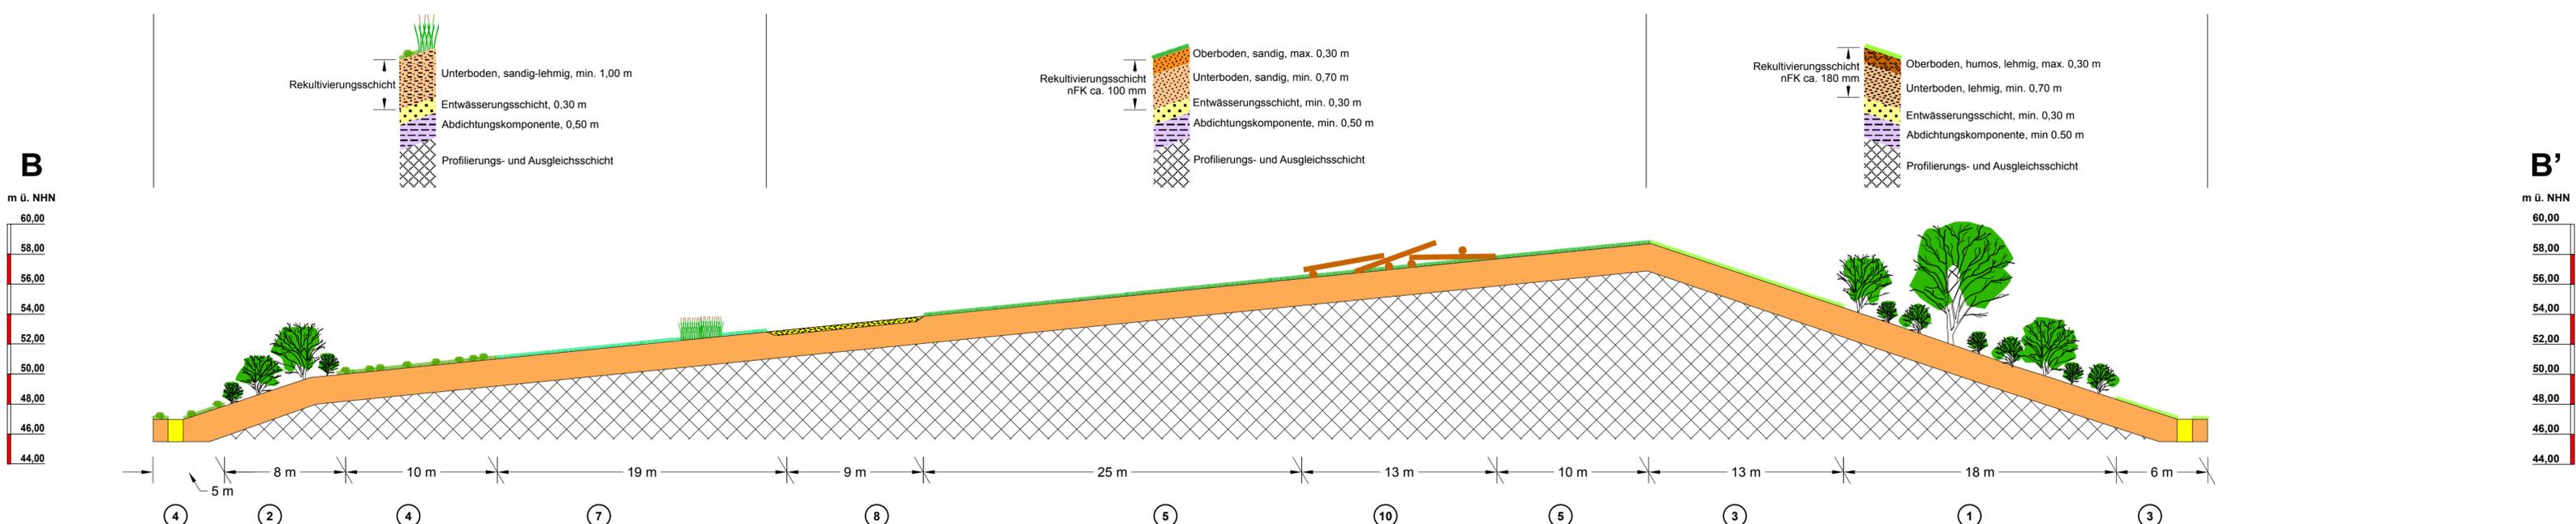

- mineralisches Oberflächenabdichtungssystem
- Inertabfälle / Deponieersatzbaustoffe
- Rigole
- 1 Abstandsgrün - Gebüschpflanzungen mit Großsträuchern und kleinkronigen Bäumen
- 2 Gebüschpflanzung aus Klein- und Mittelsträuchern
- 3 Extensivwiese, mäßig artenreich
- 4 Saum-, Ruderal- und Hochstaudenfluren (durchsetzt mit autochtonem Saatgut)
- 5 Extensivwiese, mäßig artenreich (mit autochtonem Saatgut)
- 6 Kleingewässer (Himmelsteiche)
- 7 Sukzessionsfläche mit Röhricht und offenen Bodenbereichen
- 8 Kiesblänke aus grobem Stein-/Kiesmaterial ohne Nullkornanteil
- 10 Holzhaufen

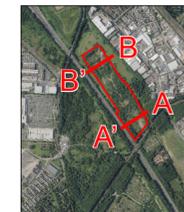

Auftraggeber: AMAND GmbH & Co. Renaturierung Heckhofweg KG  
 Projekt: 11-2182 Deponien Heckhofweg Landschaftspflegerischer Begleitplan  
 Planinhalt: Gestaltungskonzept schematische Geländeschnitte  
 Dat./Bearb.: 08.07.2016 / Ha      Dat./Gepr.: 08.07.2016 /  
 Maßstab: 1:250      Zeichnung Nr.: 11-2182 u      Anhang: 10

