
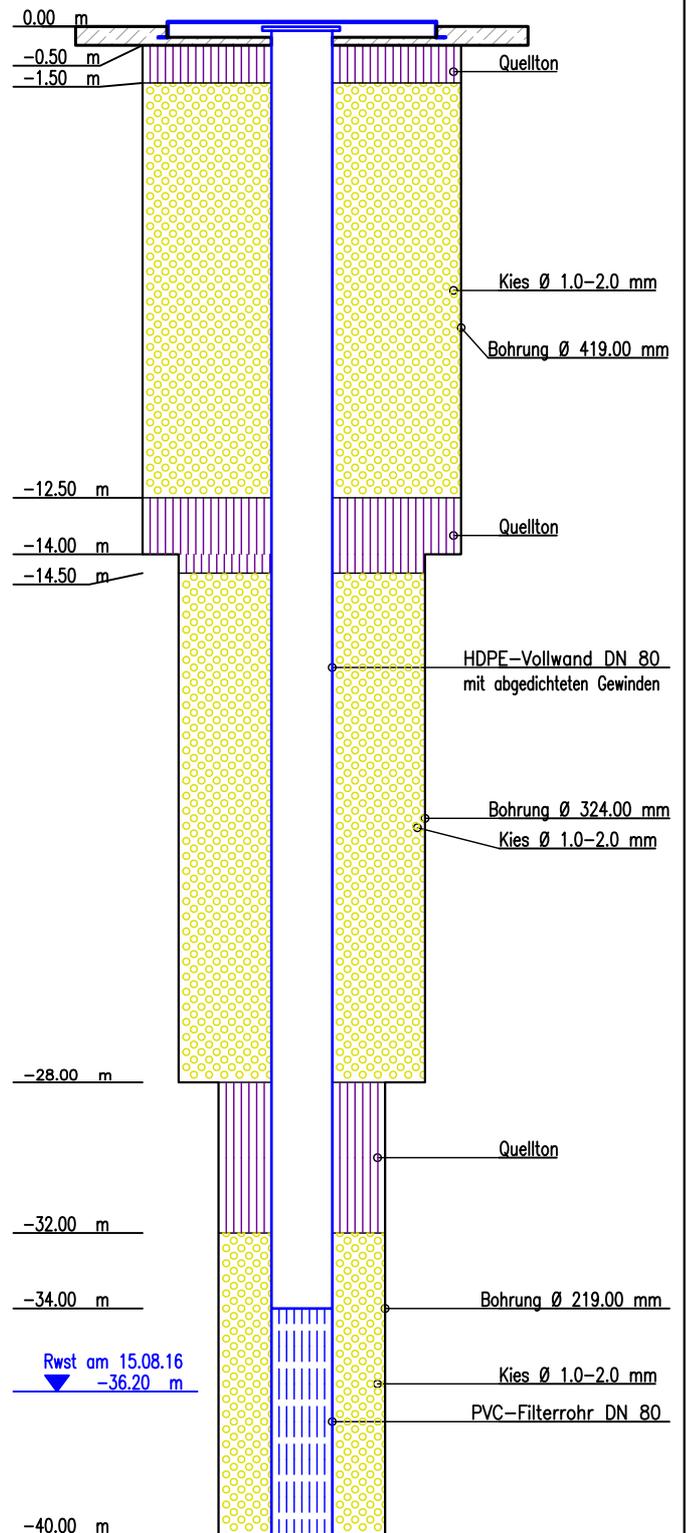


B5 GWM
Auf dem Kalkberg, Köln
Bohrprofil

B5 GWM
Auf dem Kalkberg, Köln
Ausbauplan

G0k

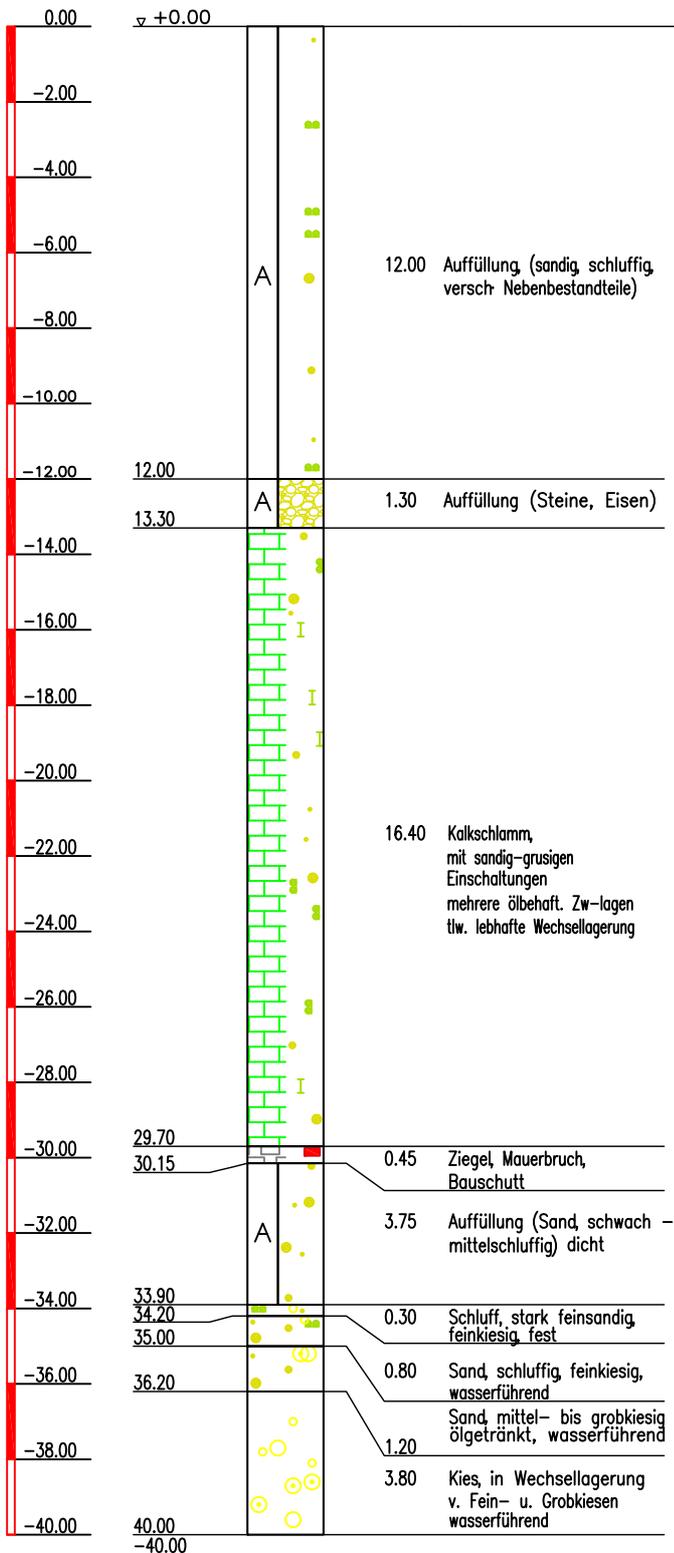

Pumpprobe mit max. Leistung 1,2 m³/h möglich



Bauvorhaben:

Auf dem Kalkberg, Köln
B 5, Grundwassermessstelle

Planbezeichnung:

Bohrprofil und Ausbauplan

Projekt: 220-15-335

Datum: 22.08.2016

Bearbeiter: Naber/Schuder

Z:_Zeichnungen\2015\15-335
Auf dem Kalkberg_Köln\Bohrungen_151207.dwg