


Ausschnitt Bebauungsplan 66380/02

Arbeitstitel: Kapellenstraße in Köln-Rondorf

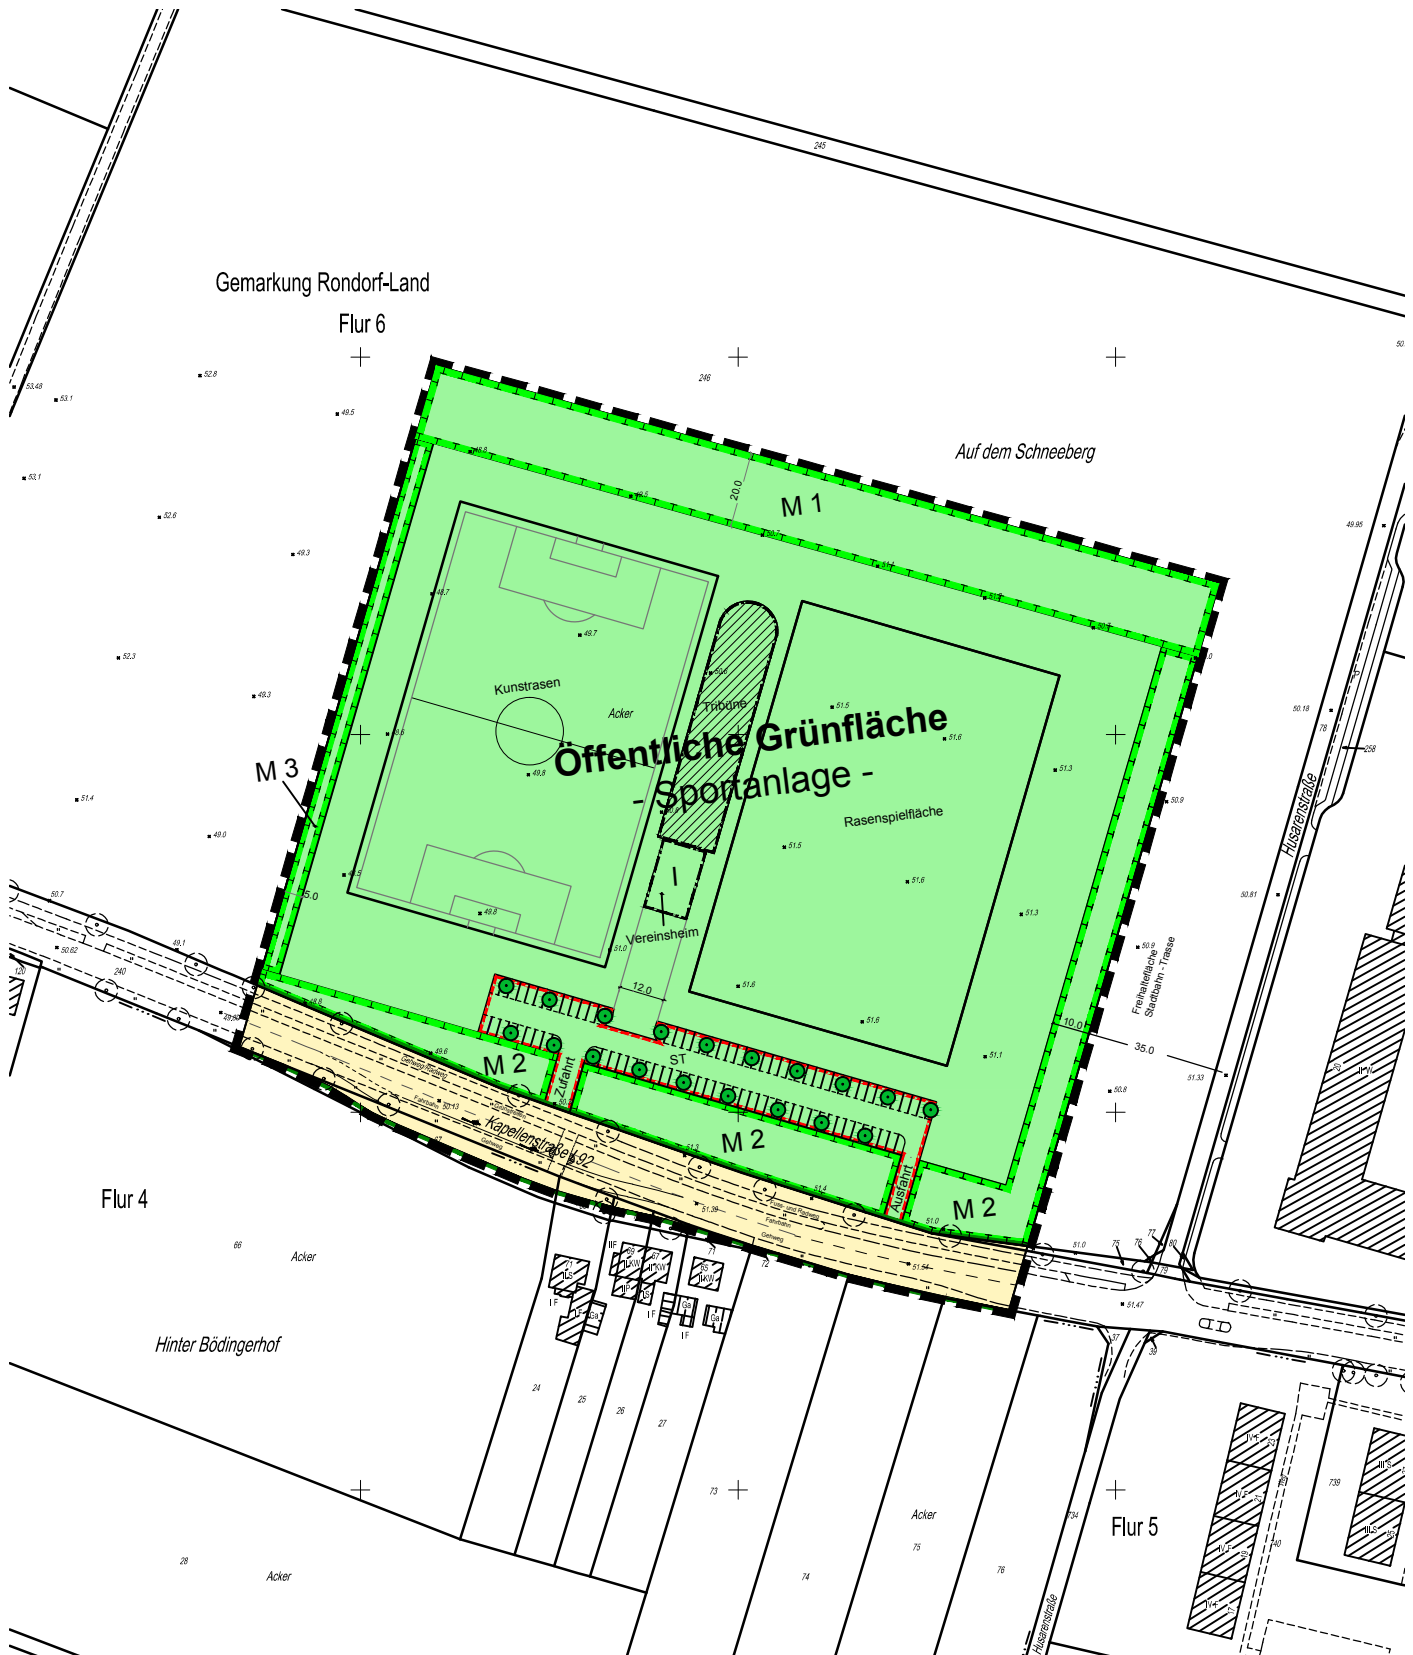

ohne Maßstab