


Städtebauliches Konzept 2014 des Vorhabenbezogenen Bebauungsplanes Sigwinstraße in Köln - Höhenhaus

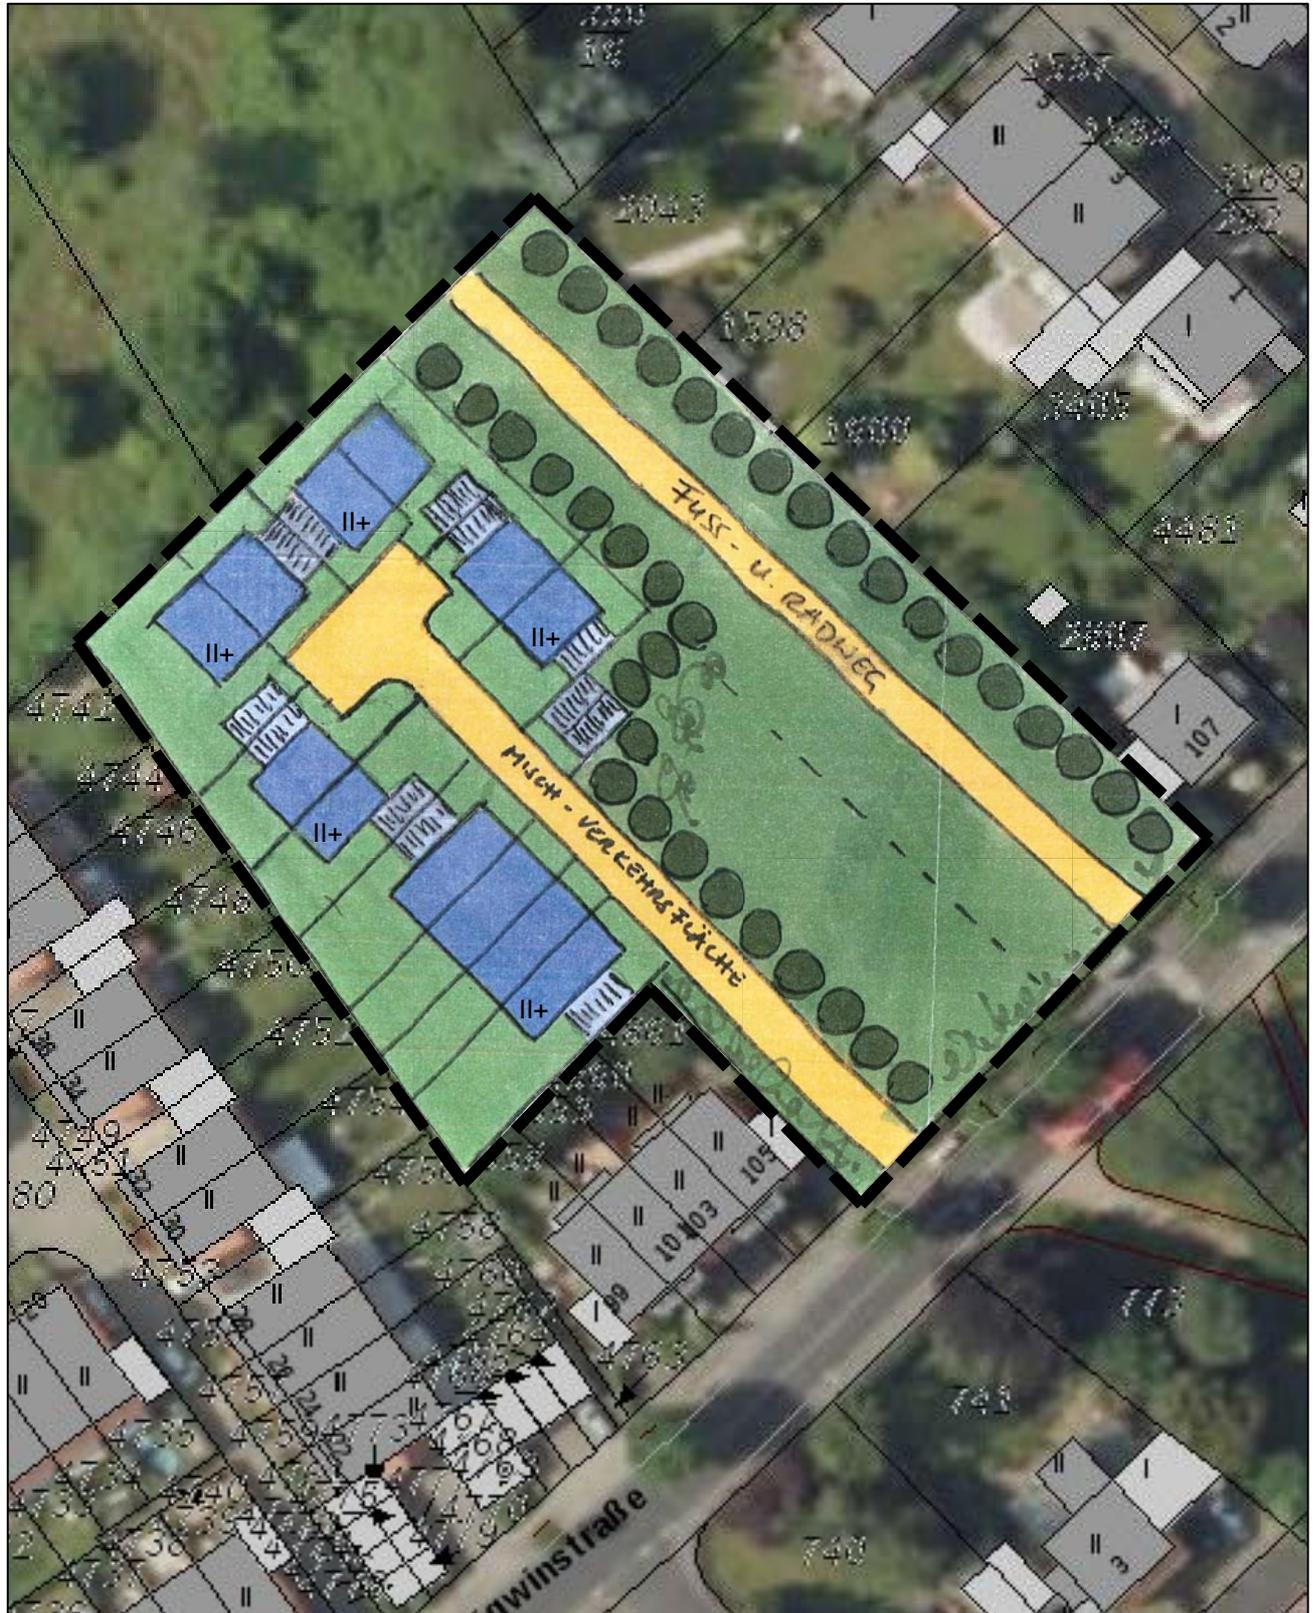

ohne Maßstab

0 10 20 50 Meter

