


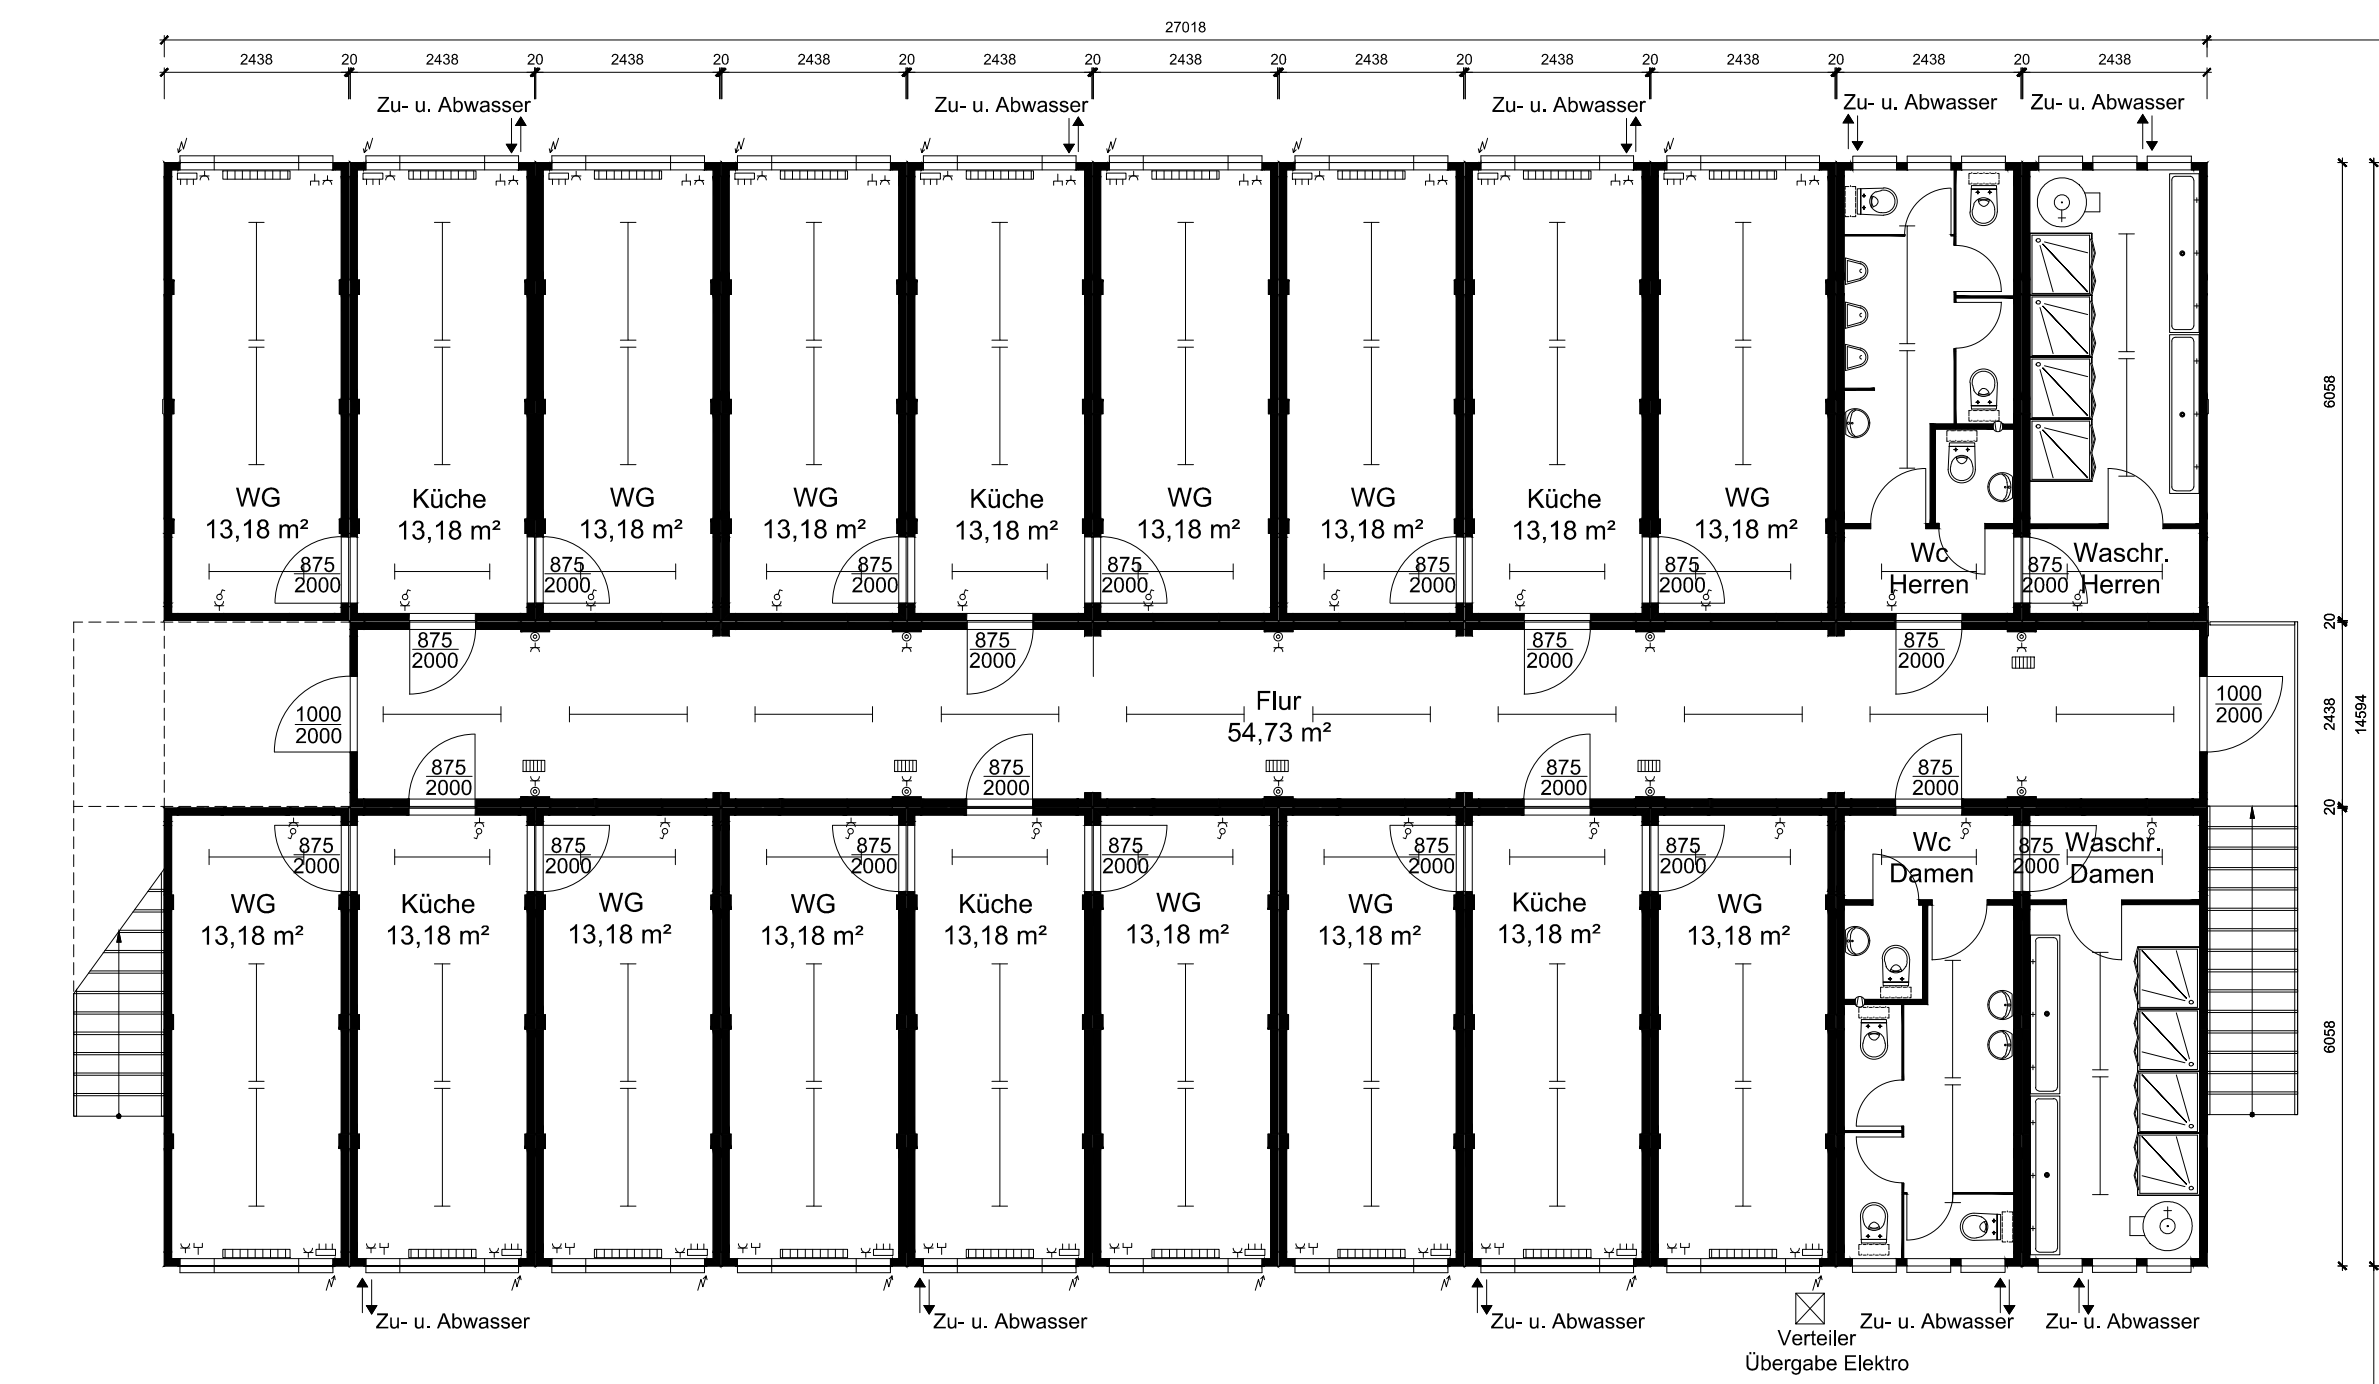


GEBÄUDE 2

O b e r g e s c h o s s


Ansicht 4A

Ansicht 2B

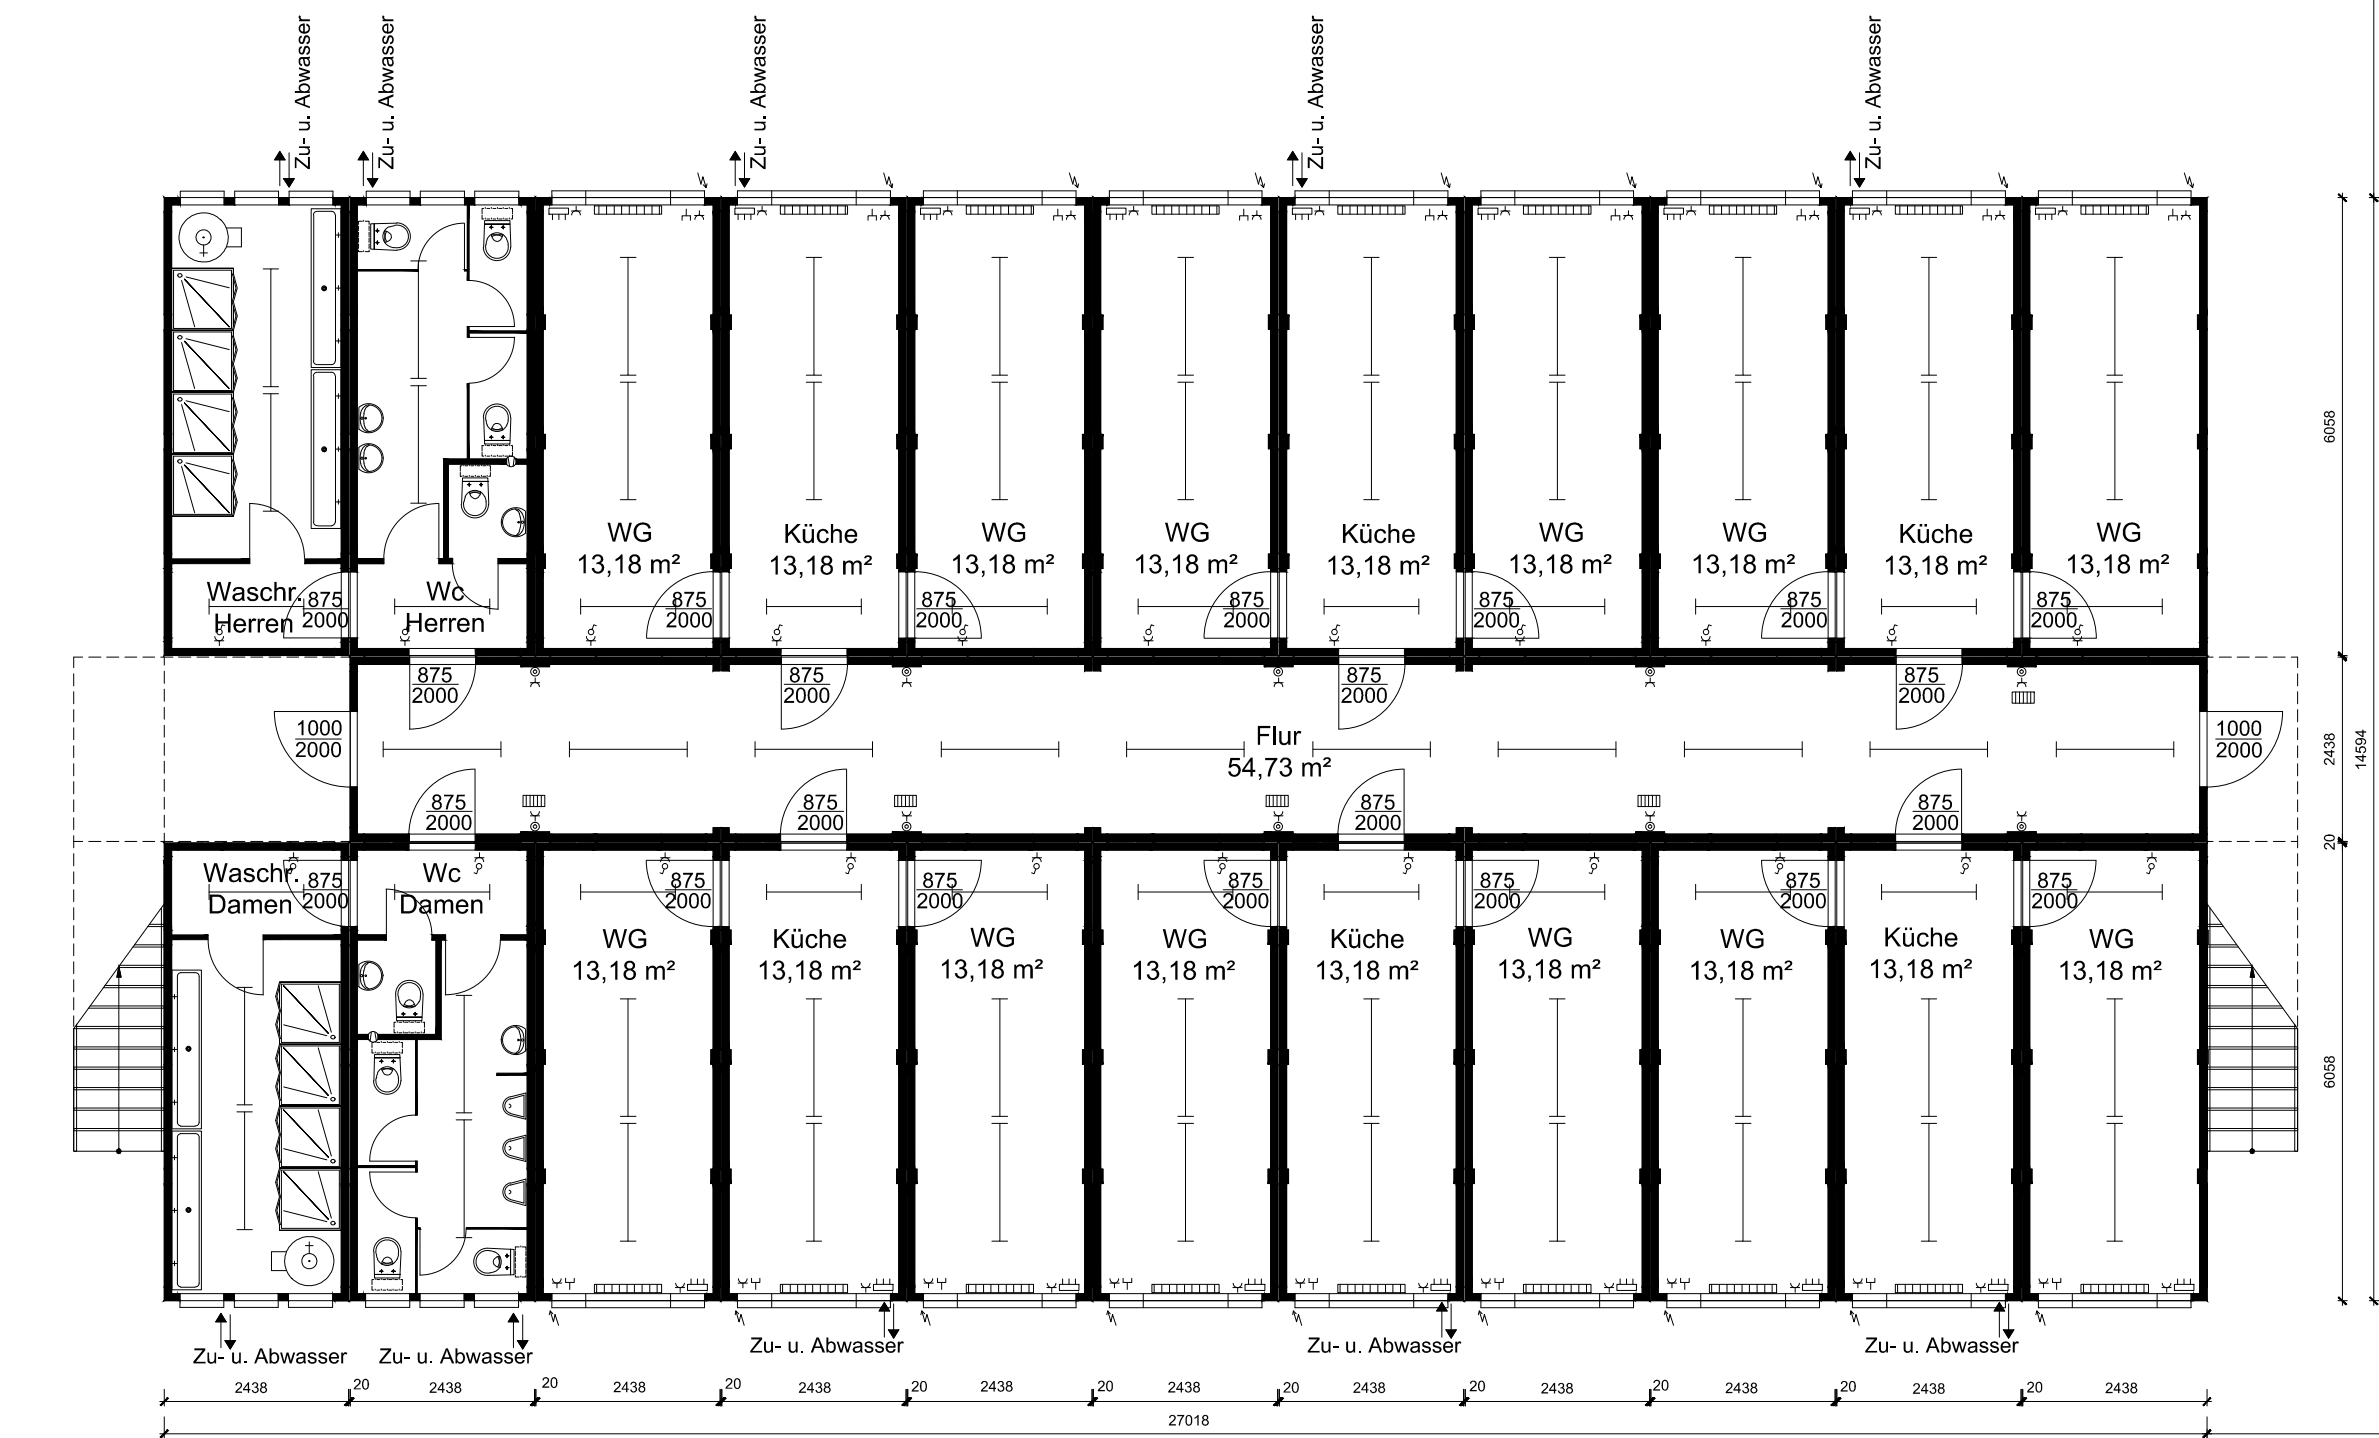

GEBÄUDE 1

O b e r g e s c h o s s

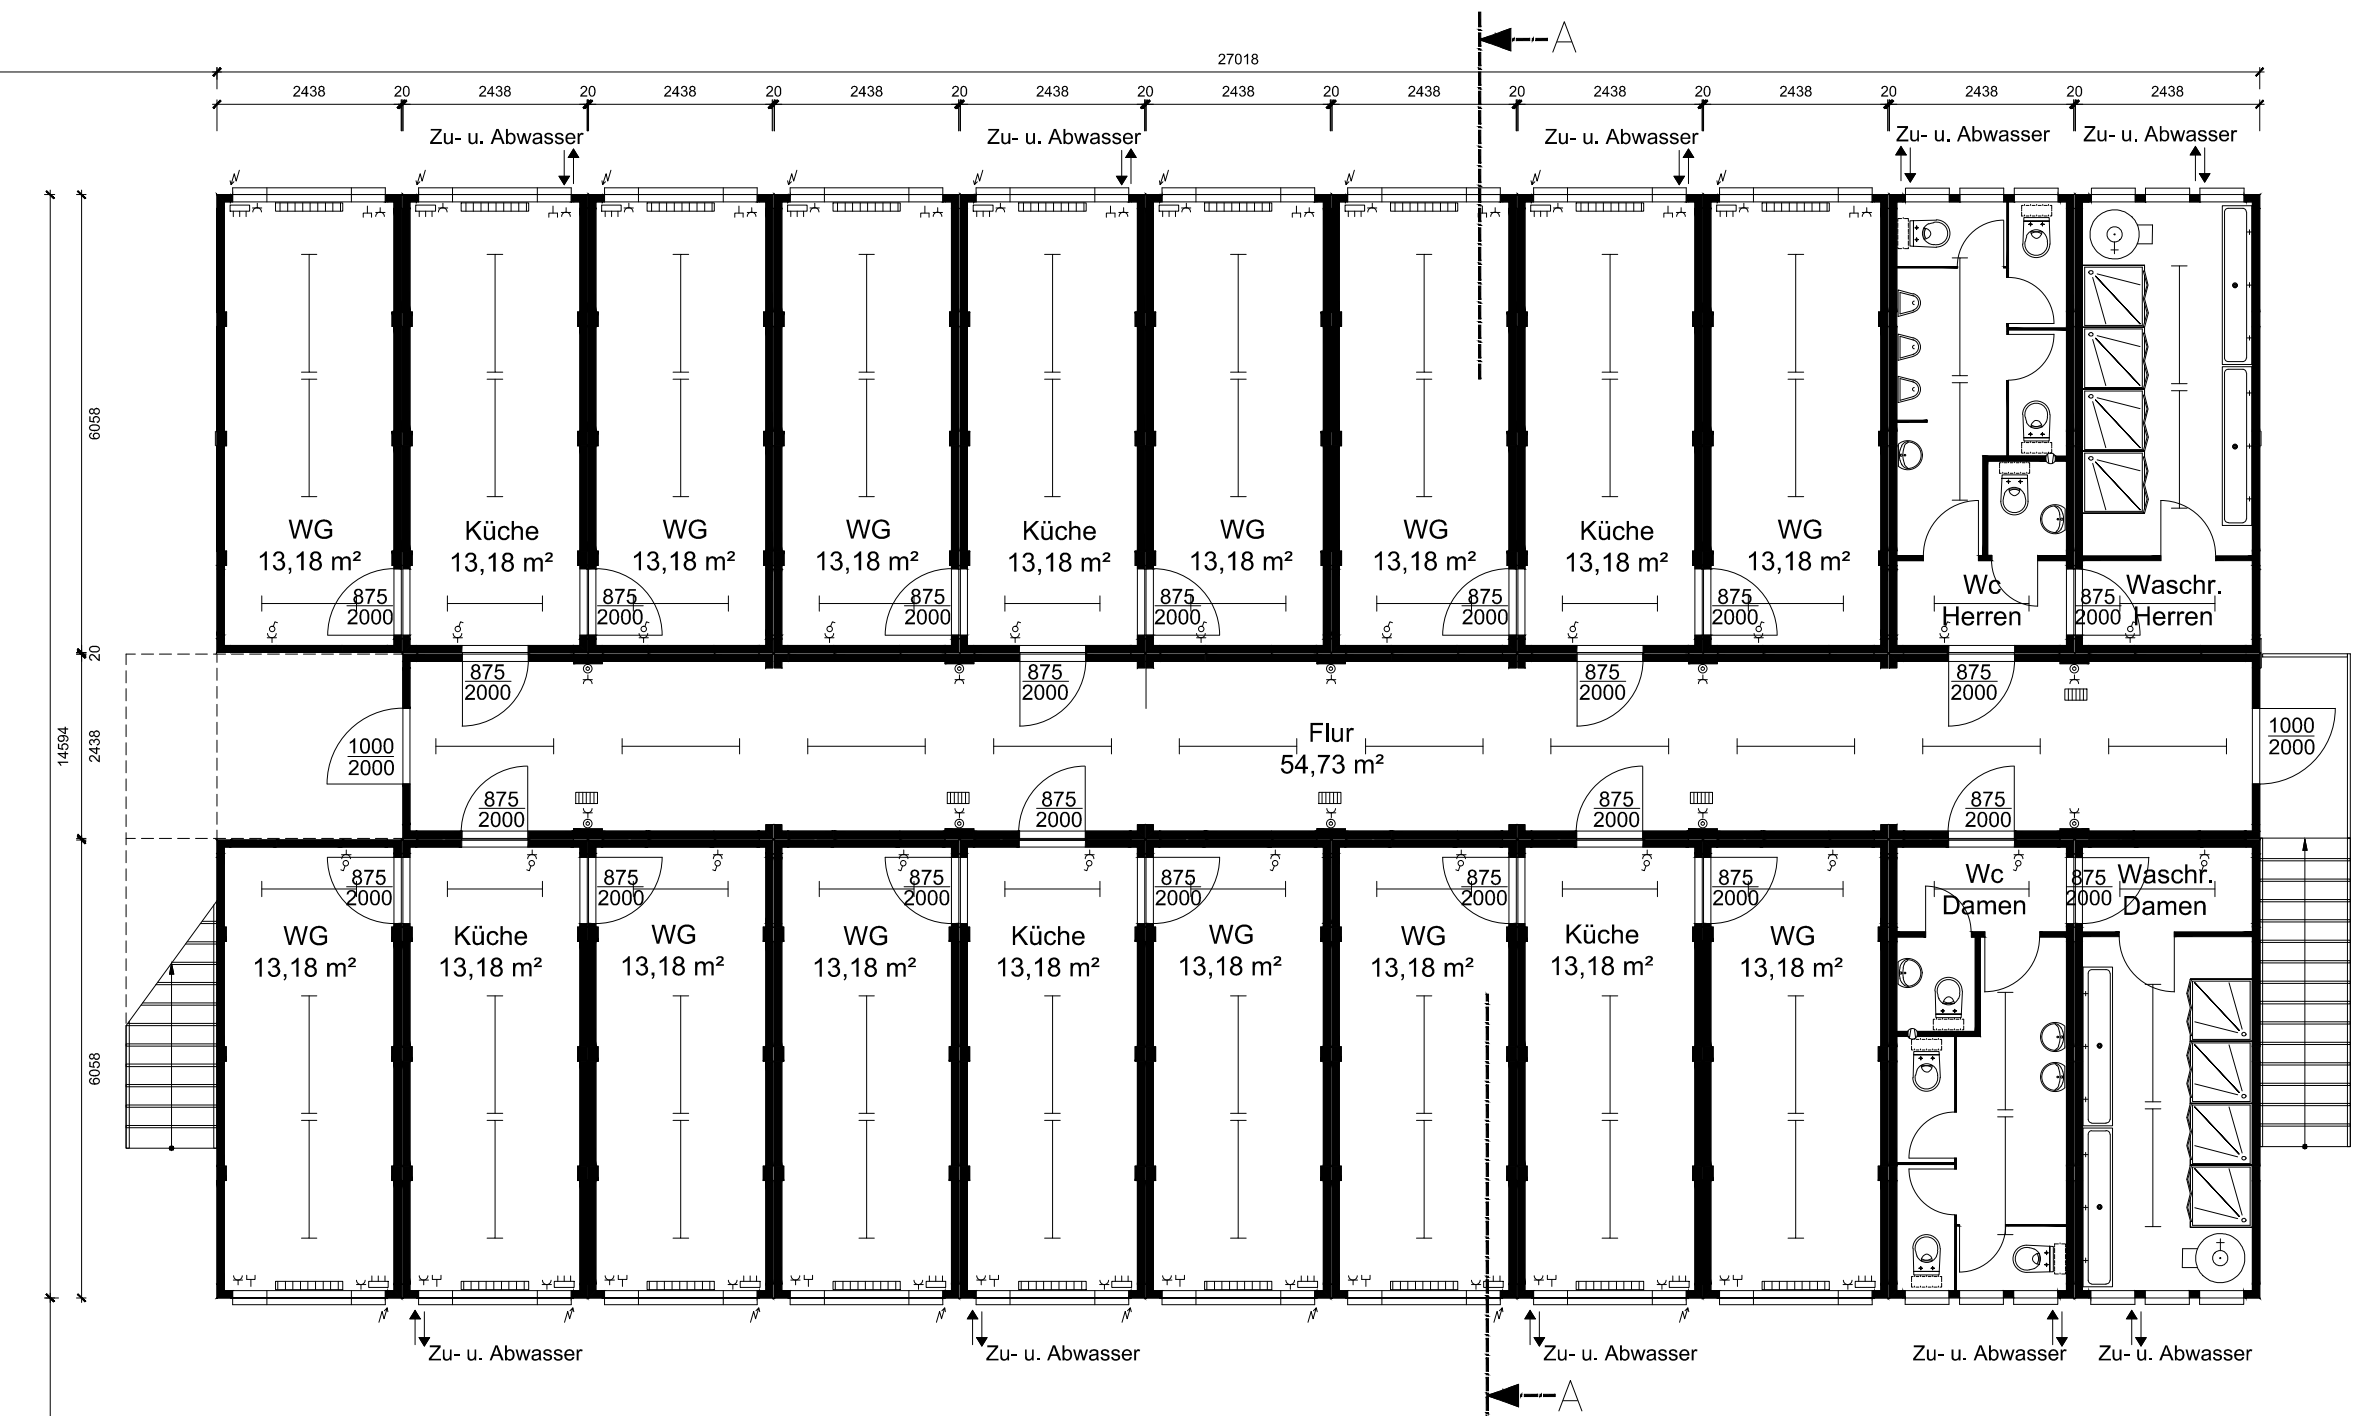


GEBÄUDE 3

O b e r g e s c h o s s

Ansicht 4B

Ansicht 2A

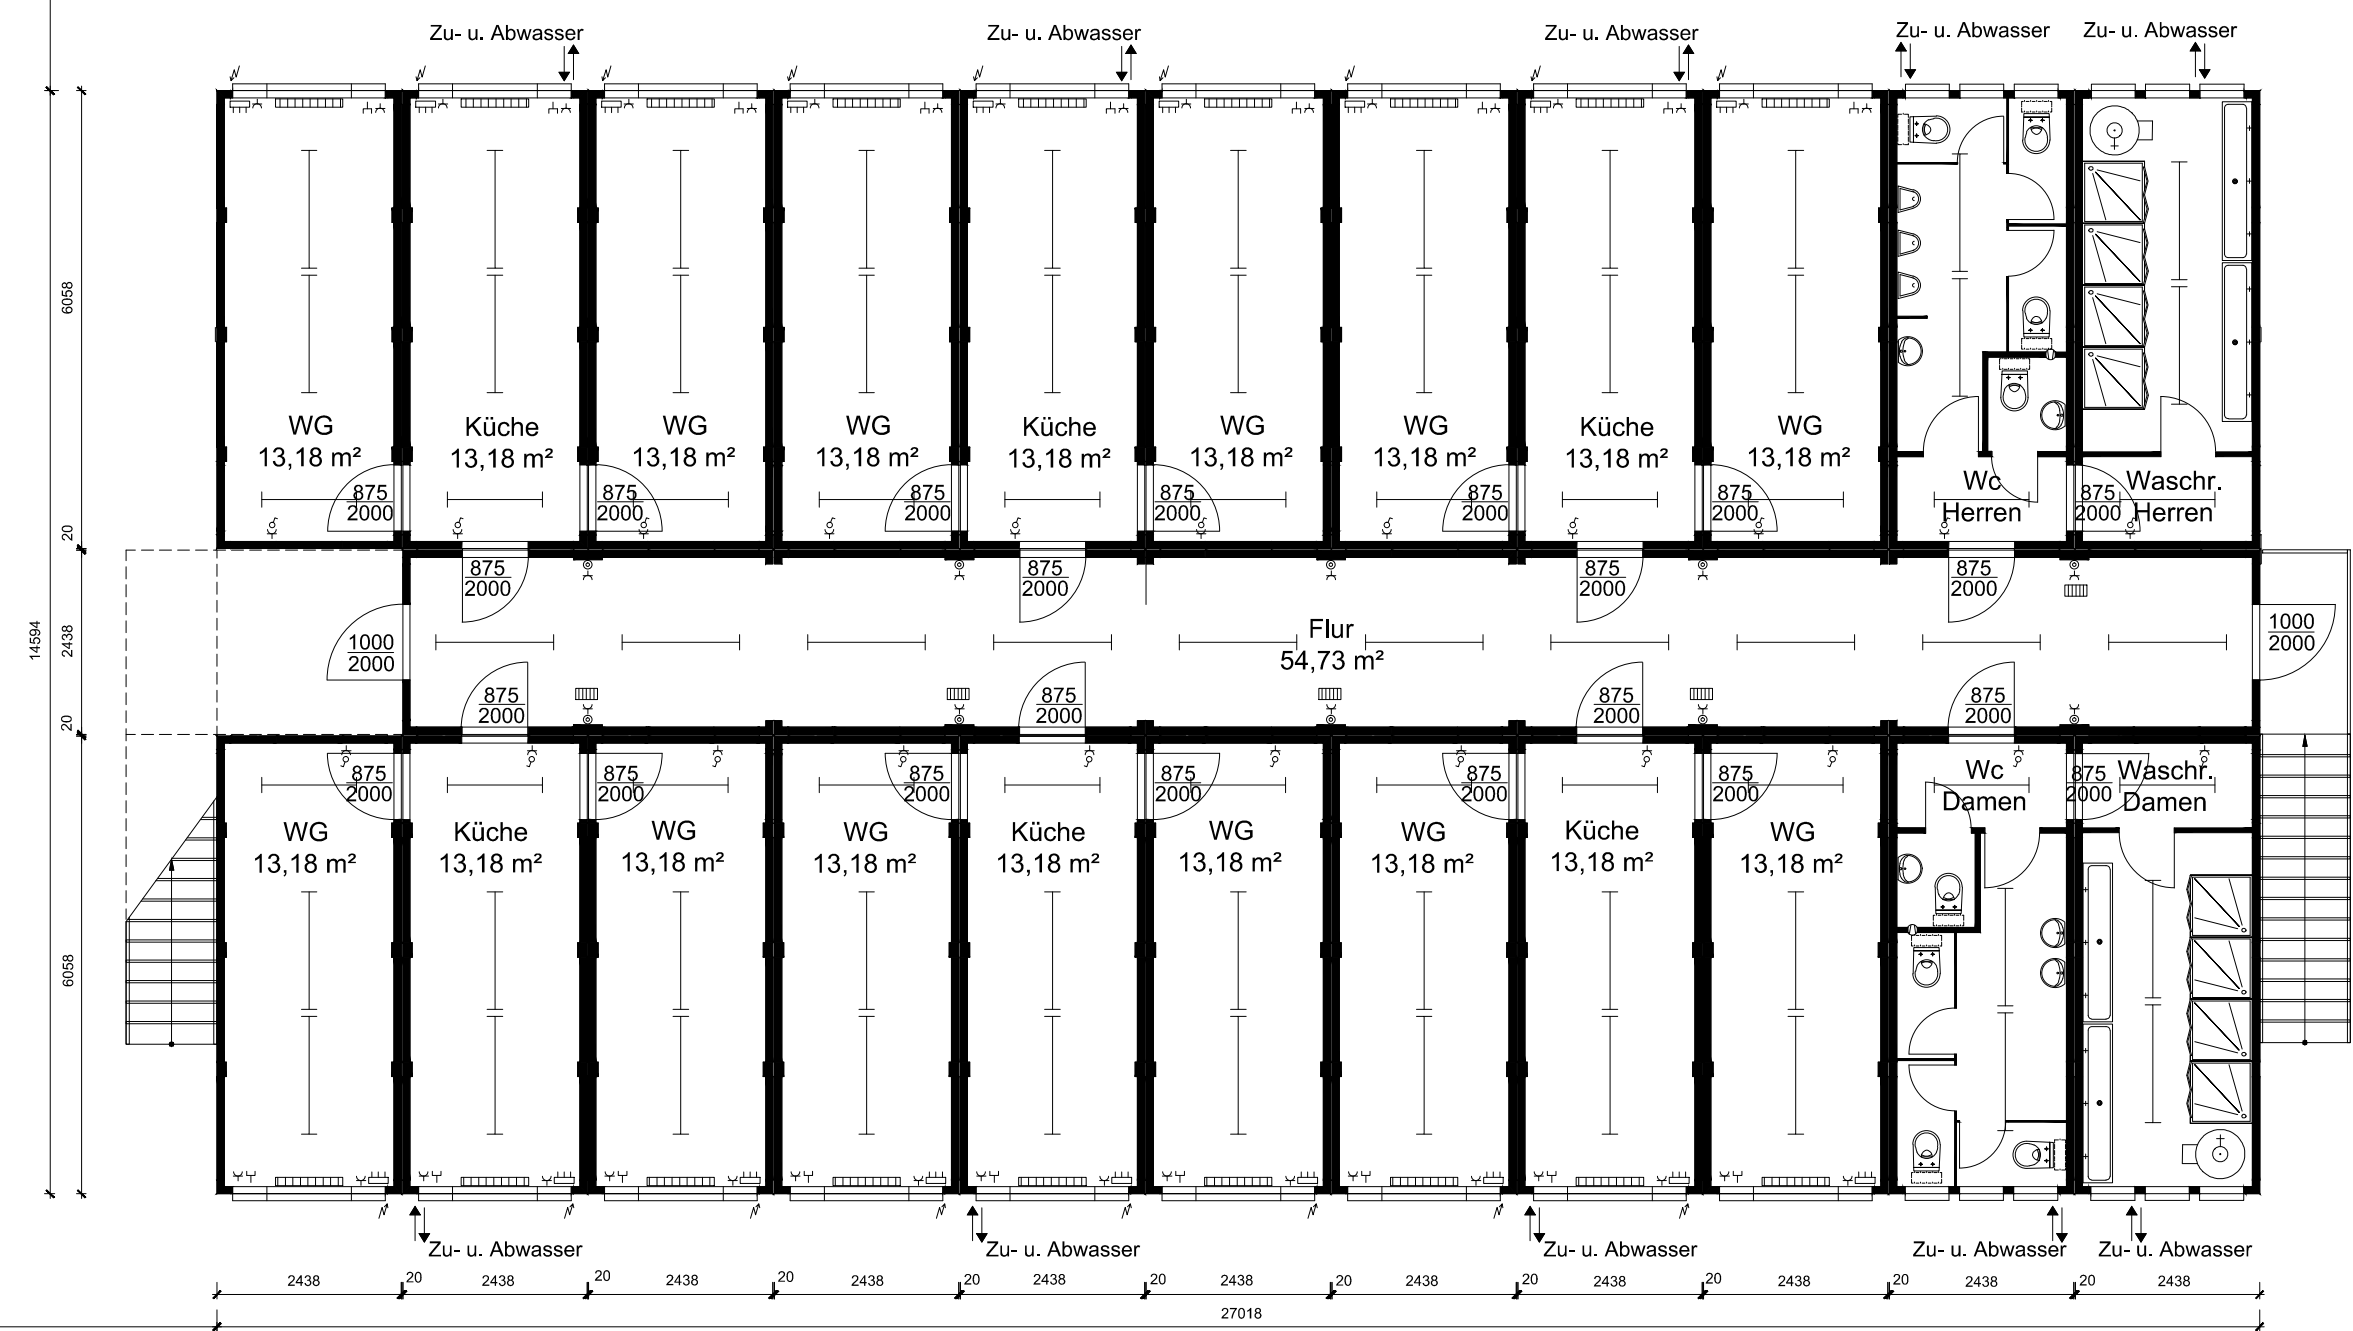

GEBÄUDE 4

O b e r g e s c h o s s

Ansicht 3A

Ansicht 1B

Ansicht 3B

Ansicht 1A

© Diese Zeichnung ist urheberrechtlich geschützt und darf ohne unsere vorherige schriftliche Zustimmung weder vervielfältigt, veröffentlicht noch auf andere Weise Dritten zugänglich gemacht werden.
Algeco GmbH

[illegible]