


Anlage 2.3

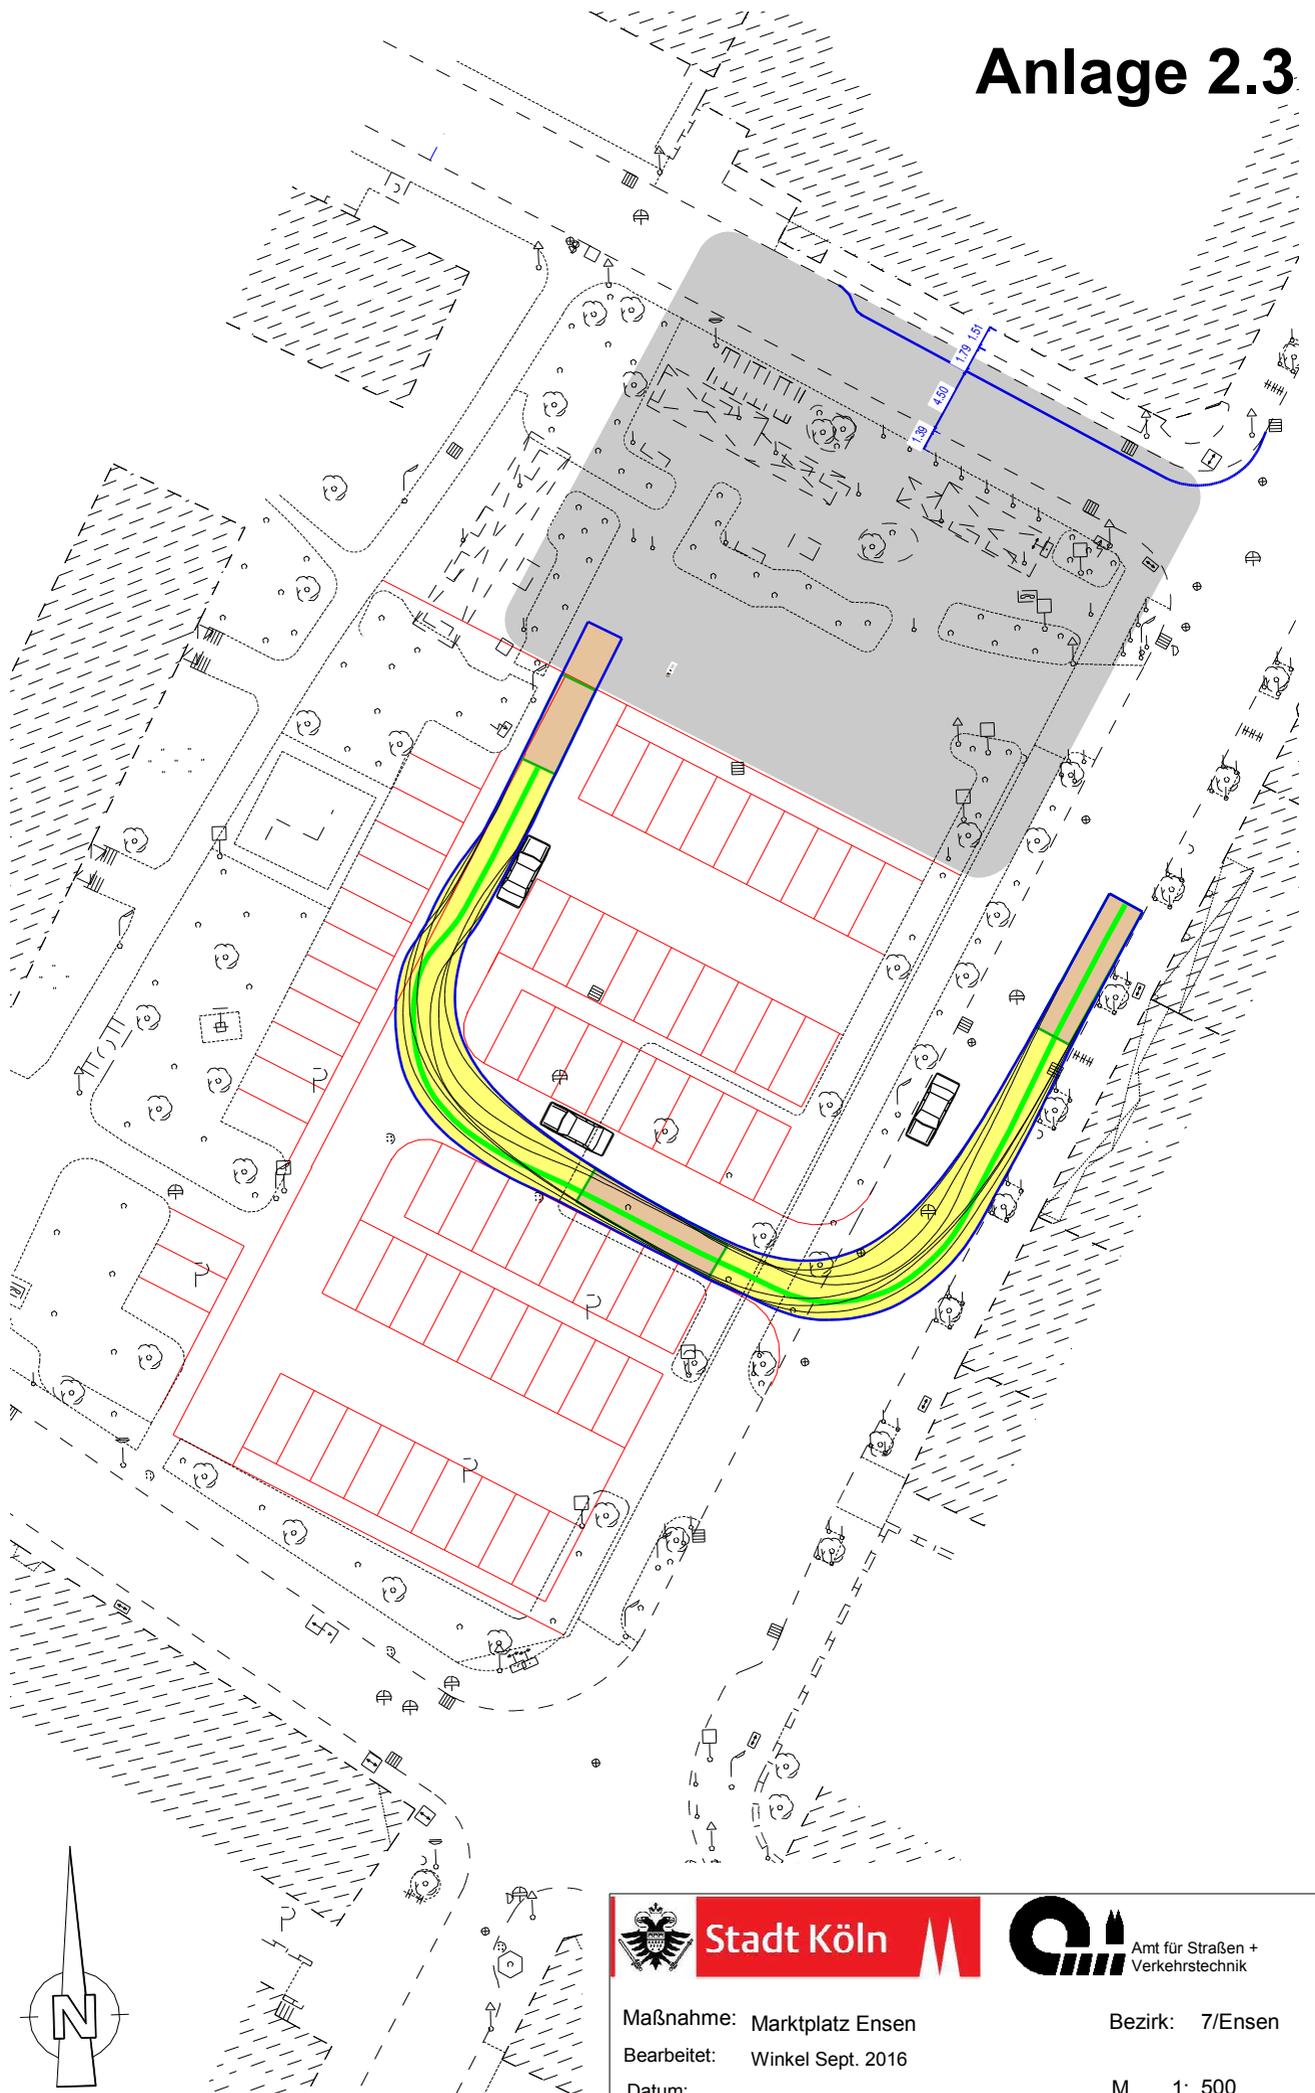

Stadt Köln



Amt für Straßen +
Verkehrstechnik

Maßnahme: Marktplatz Ensens

Bezirk: 7/Ensens

Bearbeitet: Winkel Sept. 2016

Datum:

M. 1: 500