
Anlage 2.2

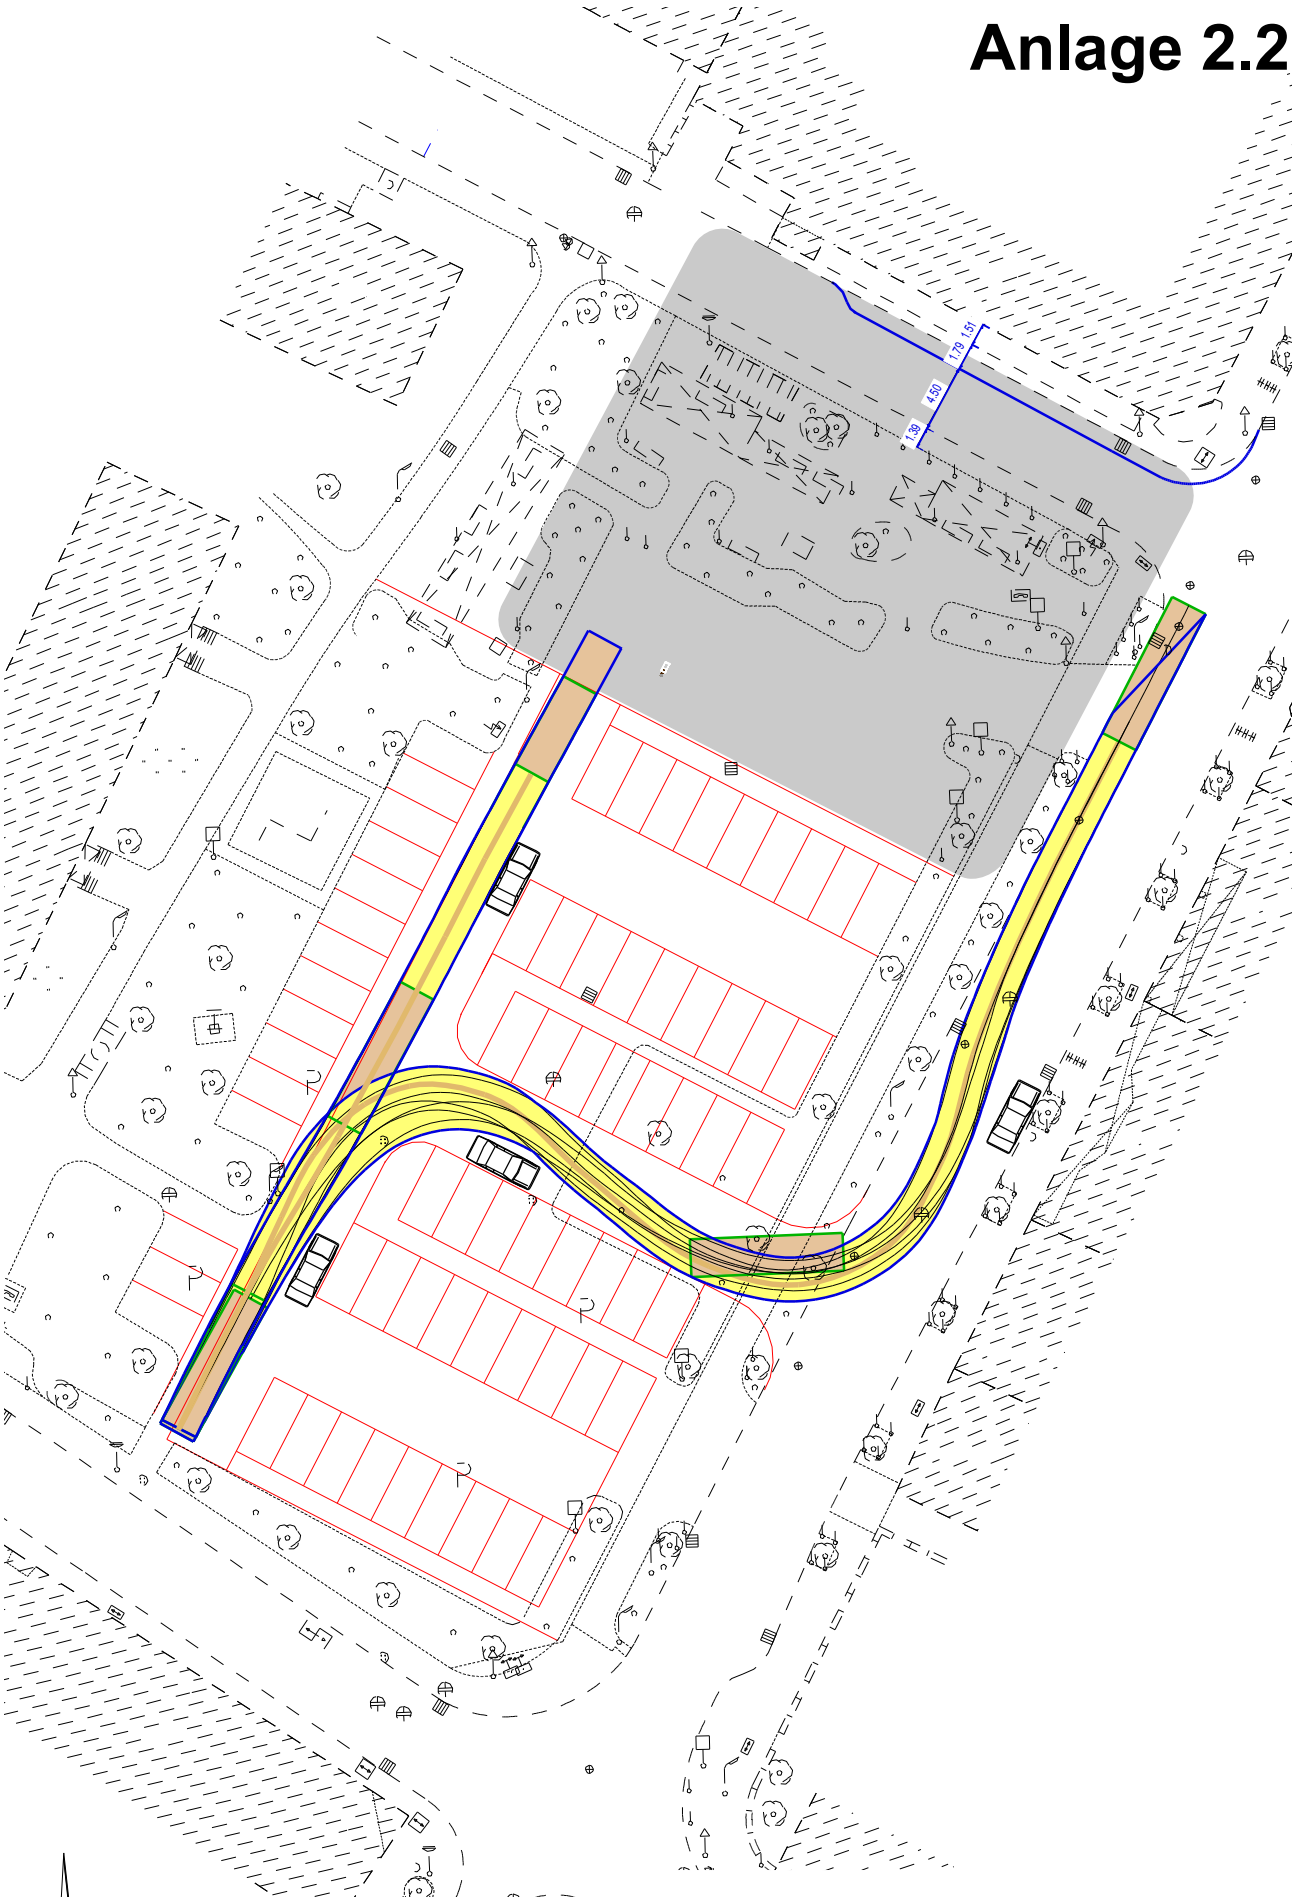

Stadt Köln

Amt für Straßen + Verkehrstechnik

Maßnahme: Marktplatz Ensen

Bearbeitet: Winkel Sept. 2016

Datum:

Bezirk: 7/Ensen

M. 1: 500