
Anlage 1.3

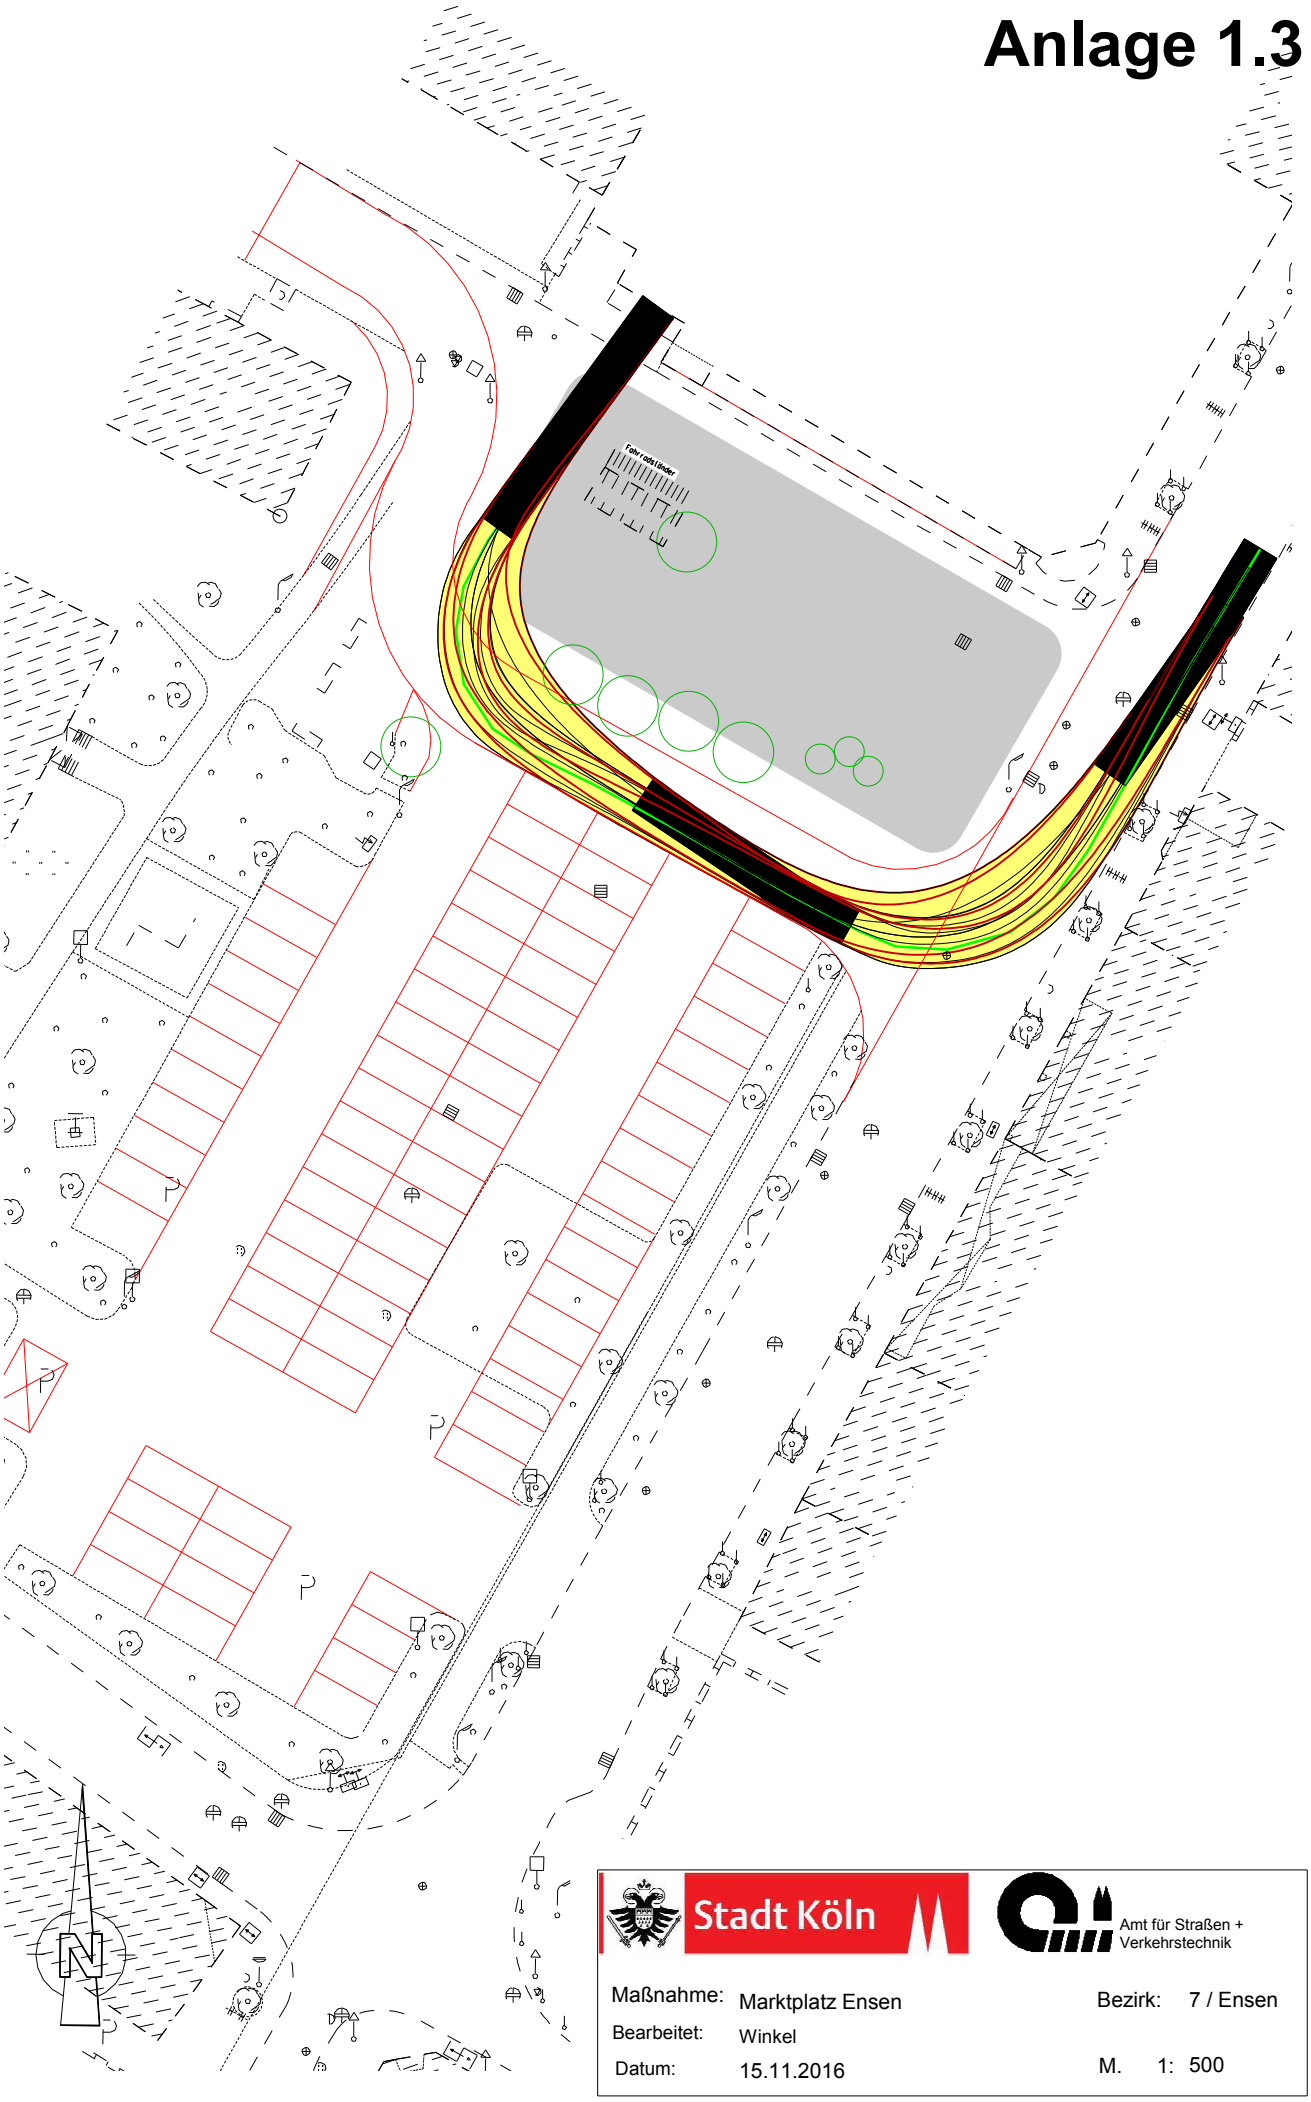

Stadt Köln

Amt für Straßen + Verkehrstechnik

Maßnahme:	Marktplatz Ensen	Bezirk:	7 / Ensen
Bearbeitet:	Winkel		
Datum:	15.11.2016	M.	1: 500