Spielplatz
'Kopenhagener Straße'

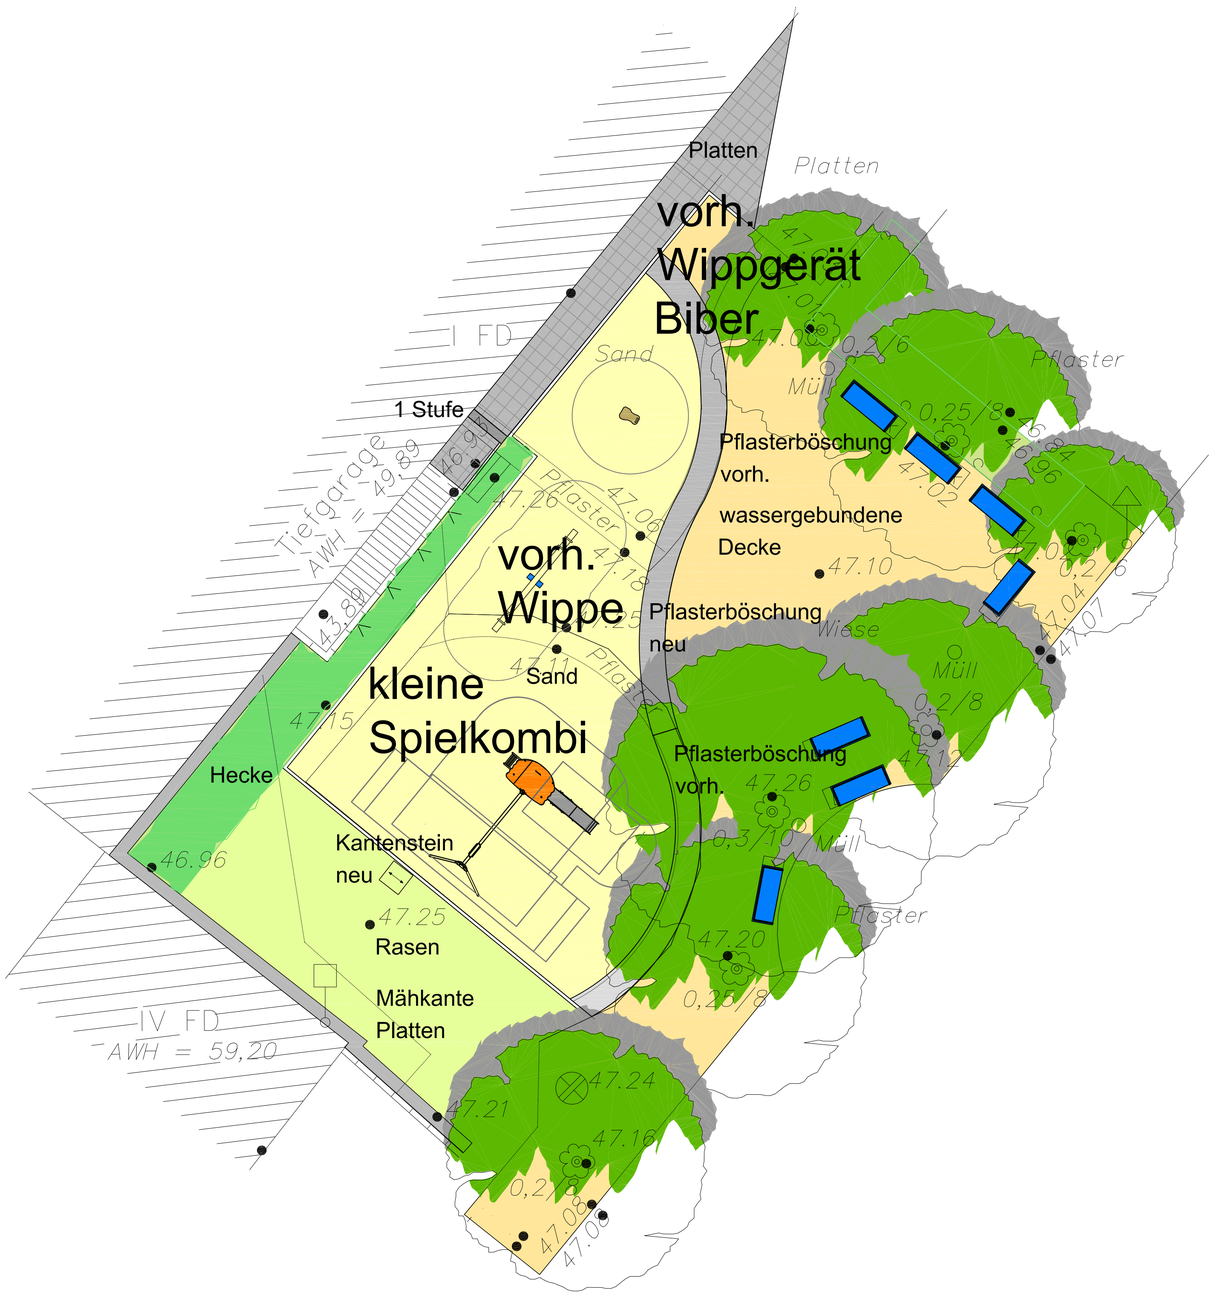

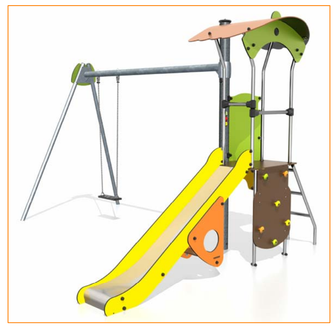

kleine Spielkombi
mit
Turm
Rutsche
schräger Leiter
Kletterwand
Schaukel

Mitzeichnende Dienststelle	Art der Abstimmung	Unterschrift	Datum

Index	Datum	Bearb.	Änderungen	Verteiler
A				
B				
C				
D				

Übersichtsplan

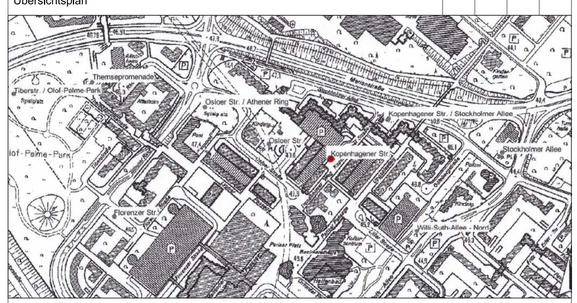

Stadt Köln

512 Abt. Kinderinteressen und Jugendförderung

Projektbezeichnung/Bauvorhaben: Spielplatz Kopenhagener Straße		Planart/Leistungsphase: Entwurf	
Planung: DIPL.-ING. ULRIKE STEFFEN-MARQUARDT LANDSCHAFTSARCHITEKTIN BDLA, BLÜCHERSTR 39, 53115 BONN, TEL 0228/220931, FAX 0228/211662, info@usm-bonn.de		Bezirk/Stadtteil: Chorweiler	Spielplatznr.: 6 09 01 09
		Datum: 04.11.2016	Gezeichnet: USM / Massstab: 1:100
Bauherr: 512-10 Kinderinteressen/ Spielplatzangelegenheiten, Am Justizzentrum 6 50939 Köln		Plannummer: 2031-1	Index: - / EDV-Projekt/Dateiname
Amtsleitung 51	512-1	67 Amt f. Landschaftspfl u. Grünflächen	