




Stadt Köln
Katasteramt
Willy-Brandt-Platz 2
50679 Köln

Auszug aus dem Liegenschaftskataster


Flurkarte NRW 1 : 500

Flurstück: 145, u.a.
Flur: 44
Gemarkung: Stammheim-Flittard
Hubertusstr. 33, Köln


Erstellt: 18.11.2016
Zeichen: zelinski

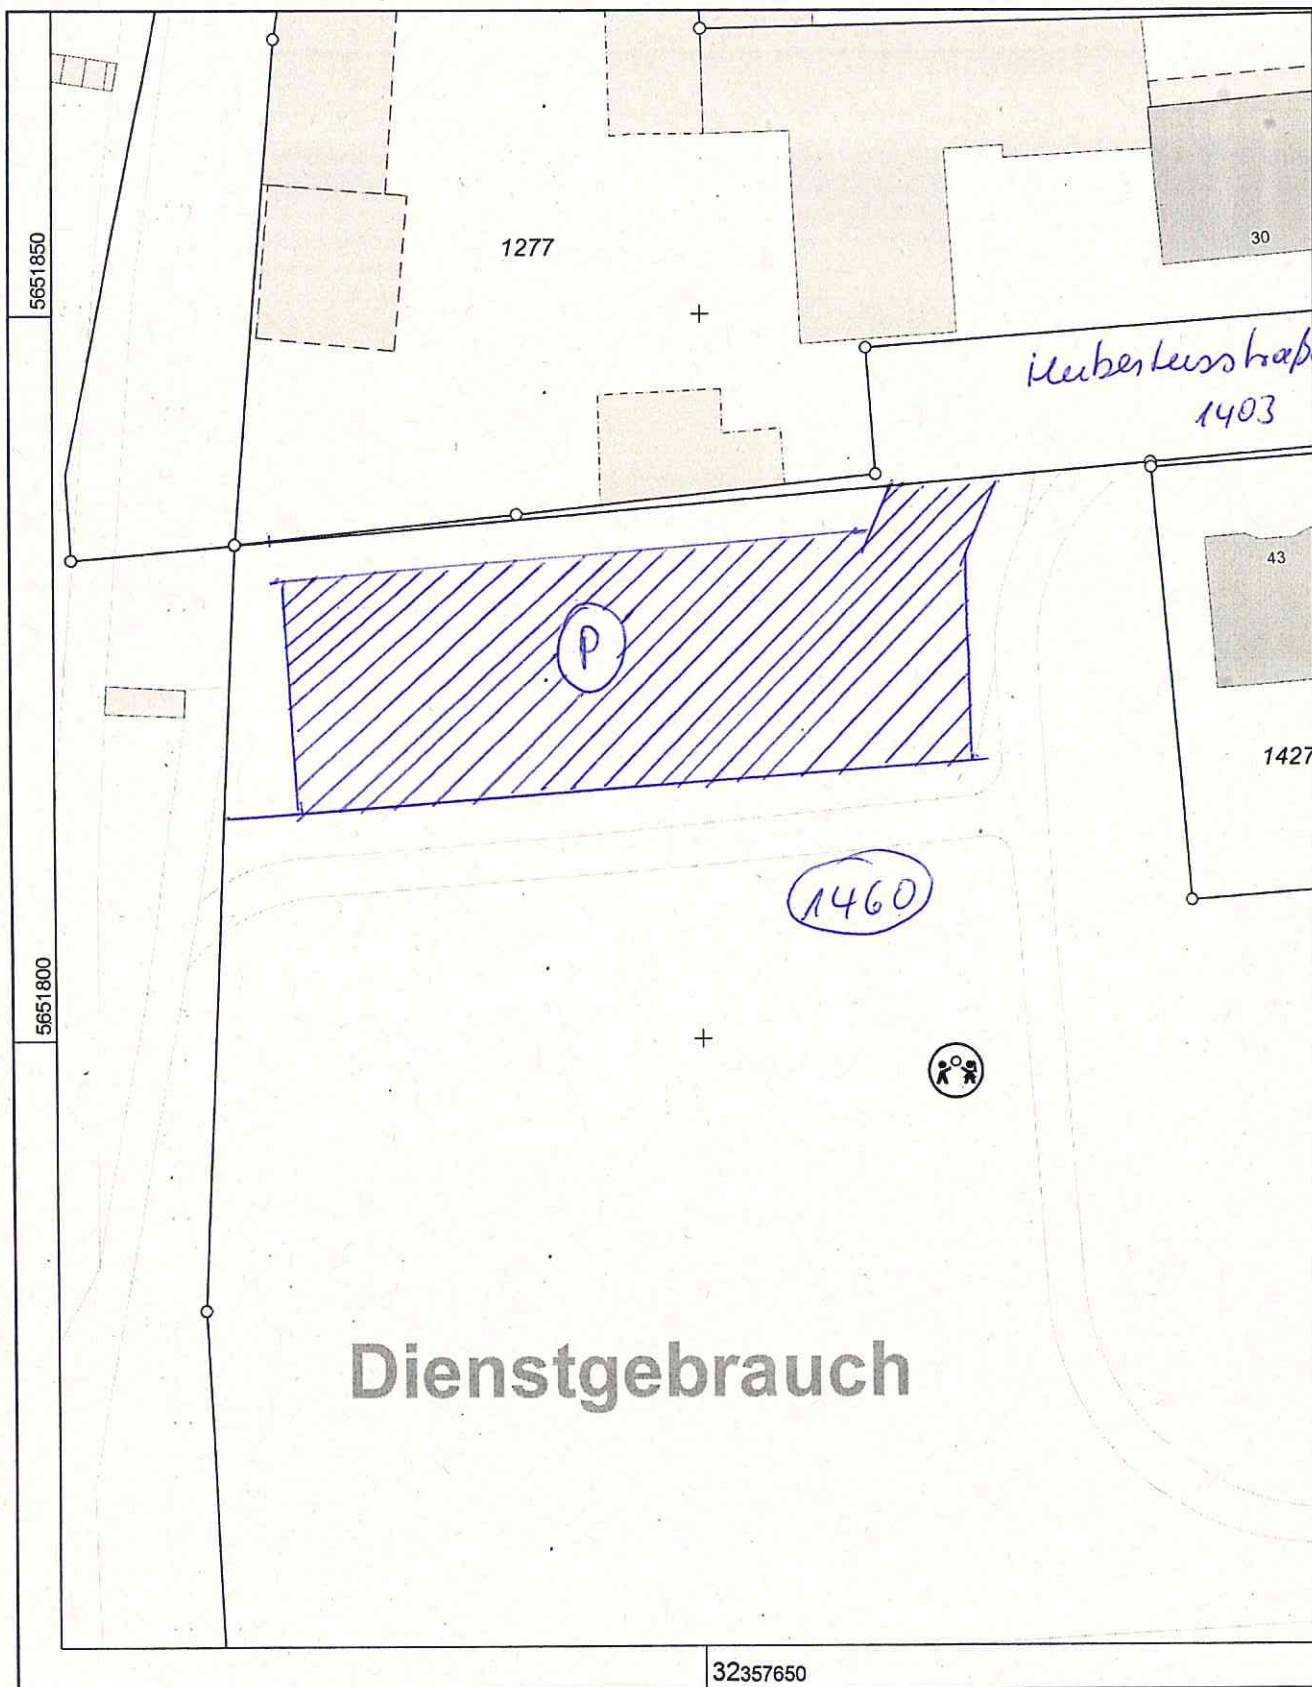

Maßstab 1 : 500

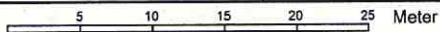

© Stadt Köln

 = Gemeindefläche mit der Benutzungsbeschränkung auf den reihenden Verkehr (Parkplatz)