


Anlage 2

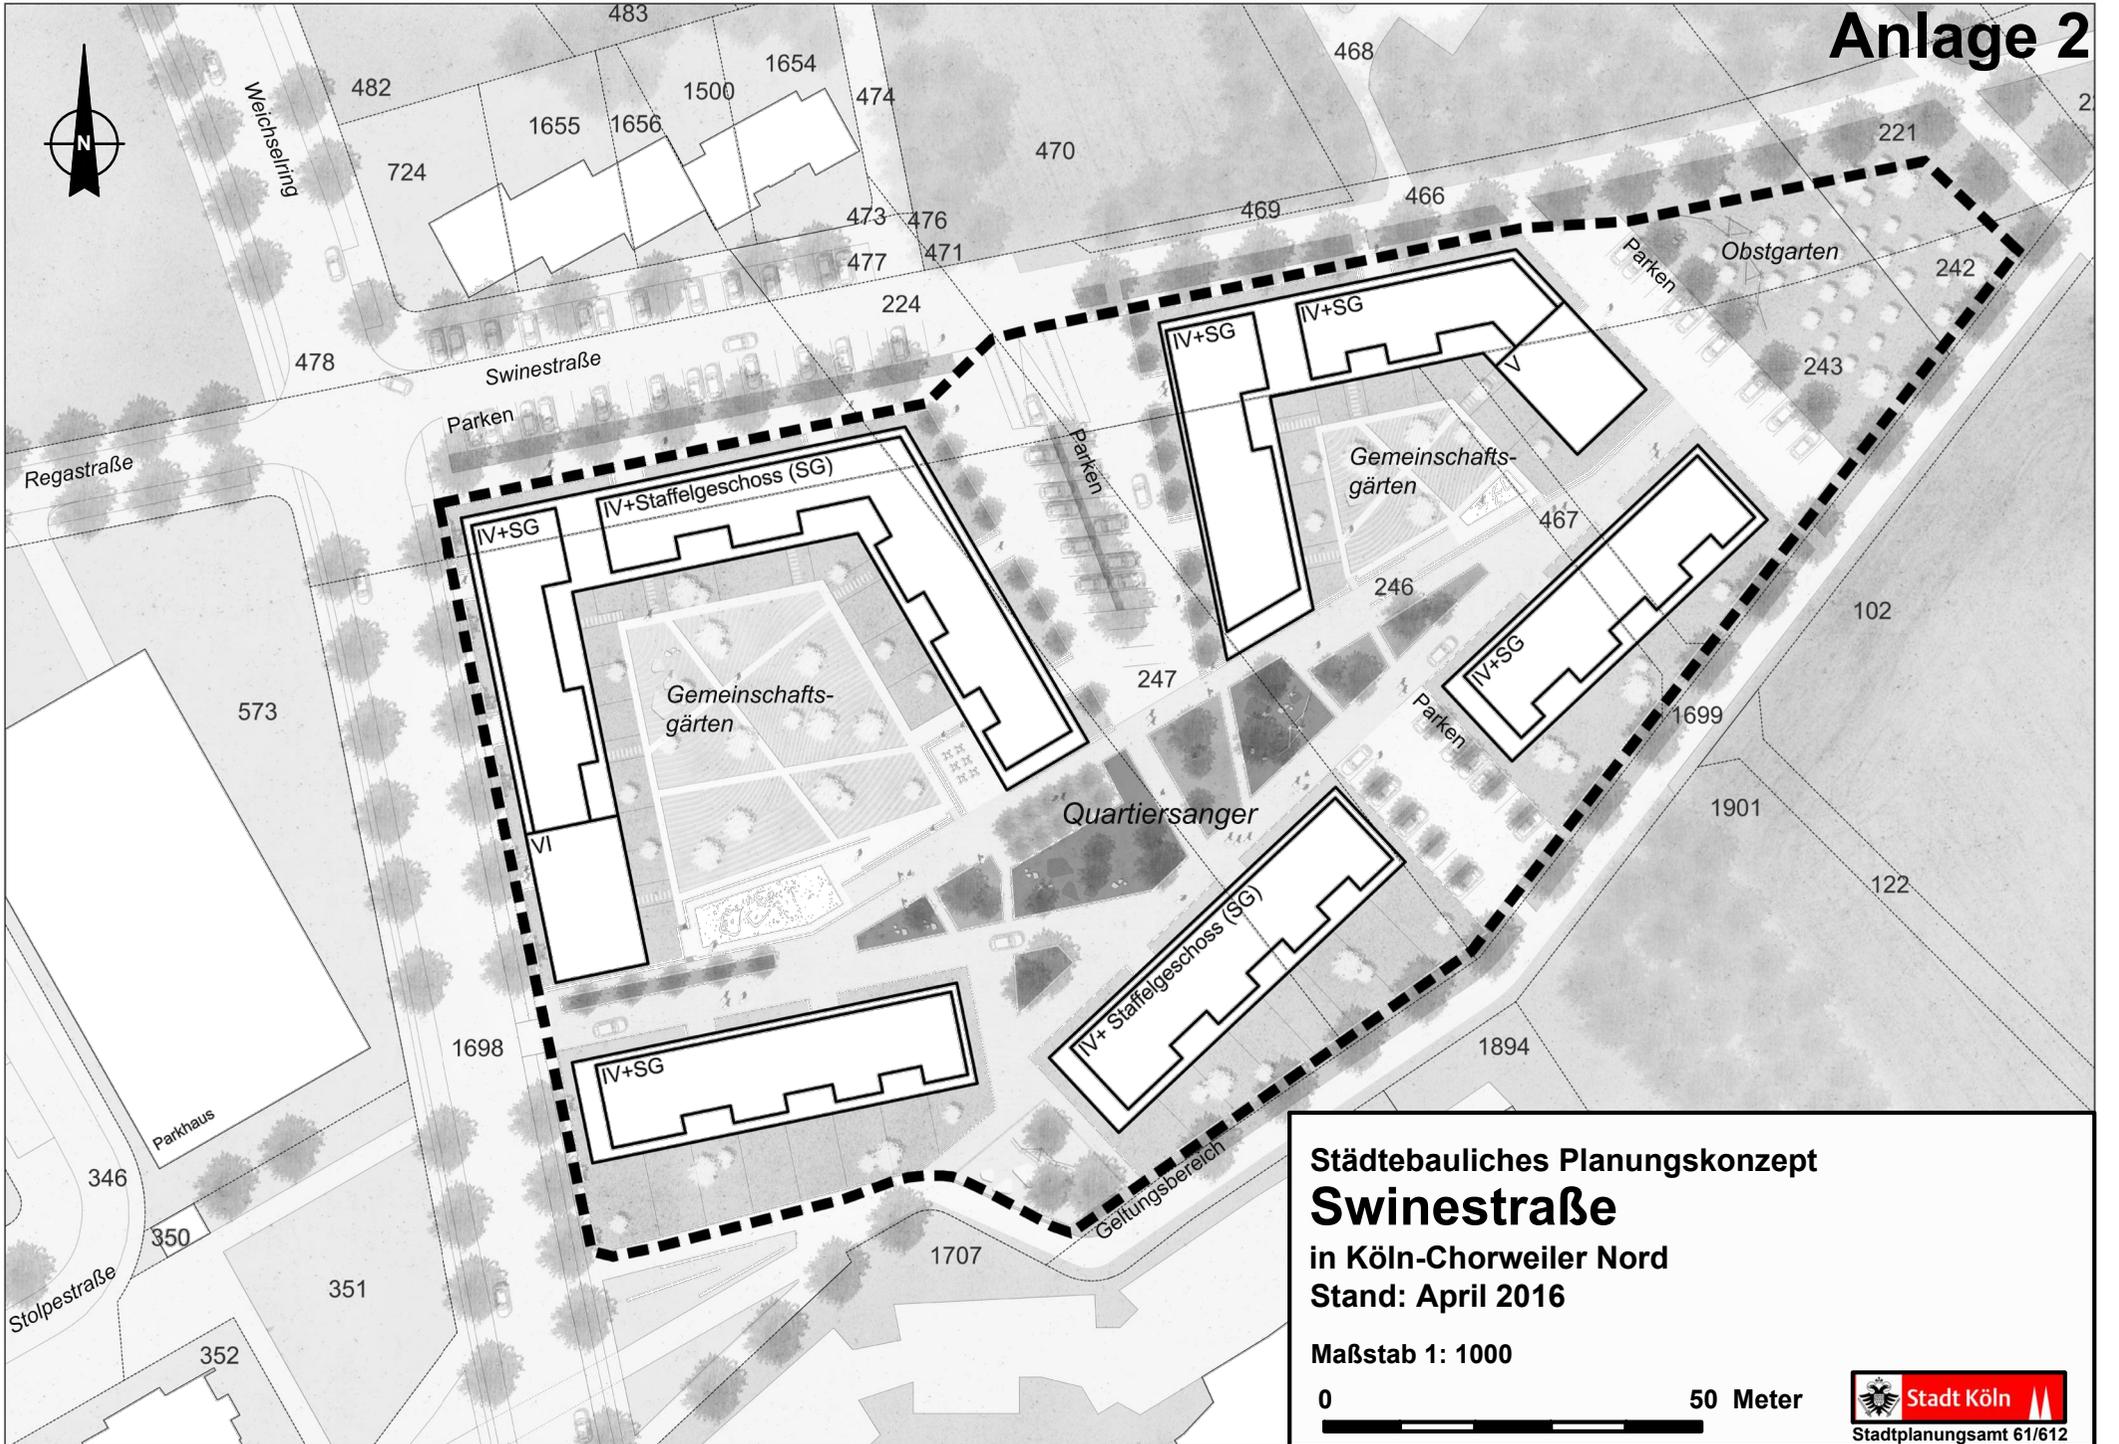

Städtebauliches Planungskonzept
Swinestraße
in Köln-Chorweiler Nord
Stand: April 2016

Maßstab 1: 1000

