

Anlage 2

(Gewässerprofilskizze 2 zeigt den Bereich an der Straßenbrücke Schmalter Wall)

Pietschbach - Station FI-km 0,9698


Private
Gärten

Private Gärten

$\approx 17\text{ m}$ für $Q = 8,0\text{ m}^3/\text{s}$

$\approx 14\text{ m}$ für $Q = 4,0\text{ m}^3/\text{s}$

$\approx 6\text{ m}$ Bestand

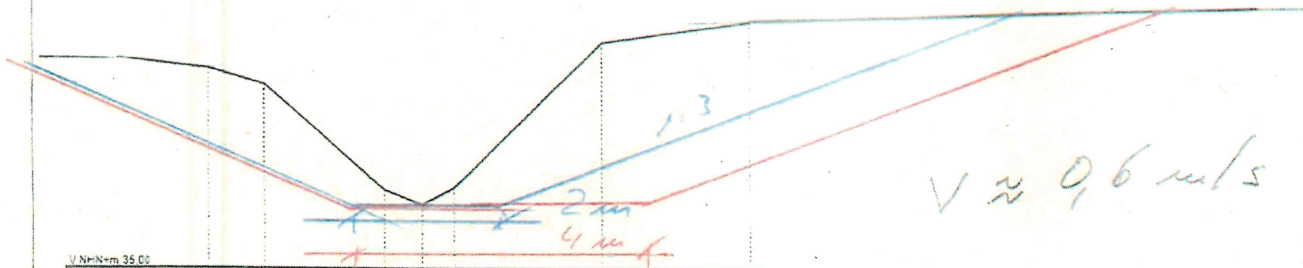

V.Nm-km 35.00

Geländehöhe [m+NNH]	0,80	0,82	2,80	3,14	3,61	5,75	7,84
Station [m]	0,00	0,82	2,80	3,14	3,61	5,75	7,84

Stadtentwässerungsbetriebe Köln, A6R

Hochwasserschutz Köln
PFA 10 - Retentionsraum Worringen

Querprofil Pietschbach
STATION KM 0,9698

BCC

BIJONSEN BERATENDE INGENIEURE

Entwerfer: Loh	Datum: Oktober 2005	Maßstab: 1:100/1:50
Gesichter: Loh		20051131
Geplant: Dr. Lohert		4-2-27