


# FGÜ - Beschilderung

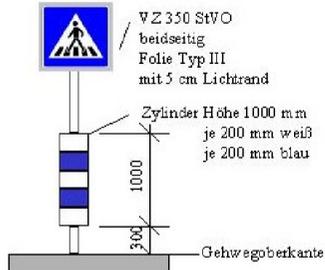

Dienststelle	Art der Abstimmung	Unterschrift	Datum
661-5	Indirekter LA in Kirchweg, südl. Schutzstreifen Am Weidenpesch gemäß Variante 3	gez. Lemke	13.07.2016
661-14	taktile Elemente	gez. Sämann	13.07.2016
663-21	LSA	gez. Rosa	19.07.2016

66  
663/33\_Herr Kneifel 27815

1. Anordnung gemäß §§ 44 und 45 StVO hiermit erteilt.

2. 662/3 Markierung / Beschilderung m.d.B. um Durchführung Auftrag Nr. 3059/16

06.09.2016 gez. Kneifel

66\_/\_  
Anordnung ausgeführt am: \_\_\_\_\_


Anhörungsverfahren für Markierungen gemäß §45 Straßenverkehrs-Ordnung durchgeführt am 06.09.2016

Polizeipräsidium Köln  
Direktion Verkehr  
Im Auftrag

gez. Lauer


Angeordnet:  
Stadt Köln, Die Oberbürgermeisterin,  
Amt für Straßen und Verkehrstechnik

663/33 Im Auftrag gez. Felden

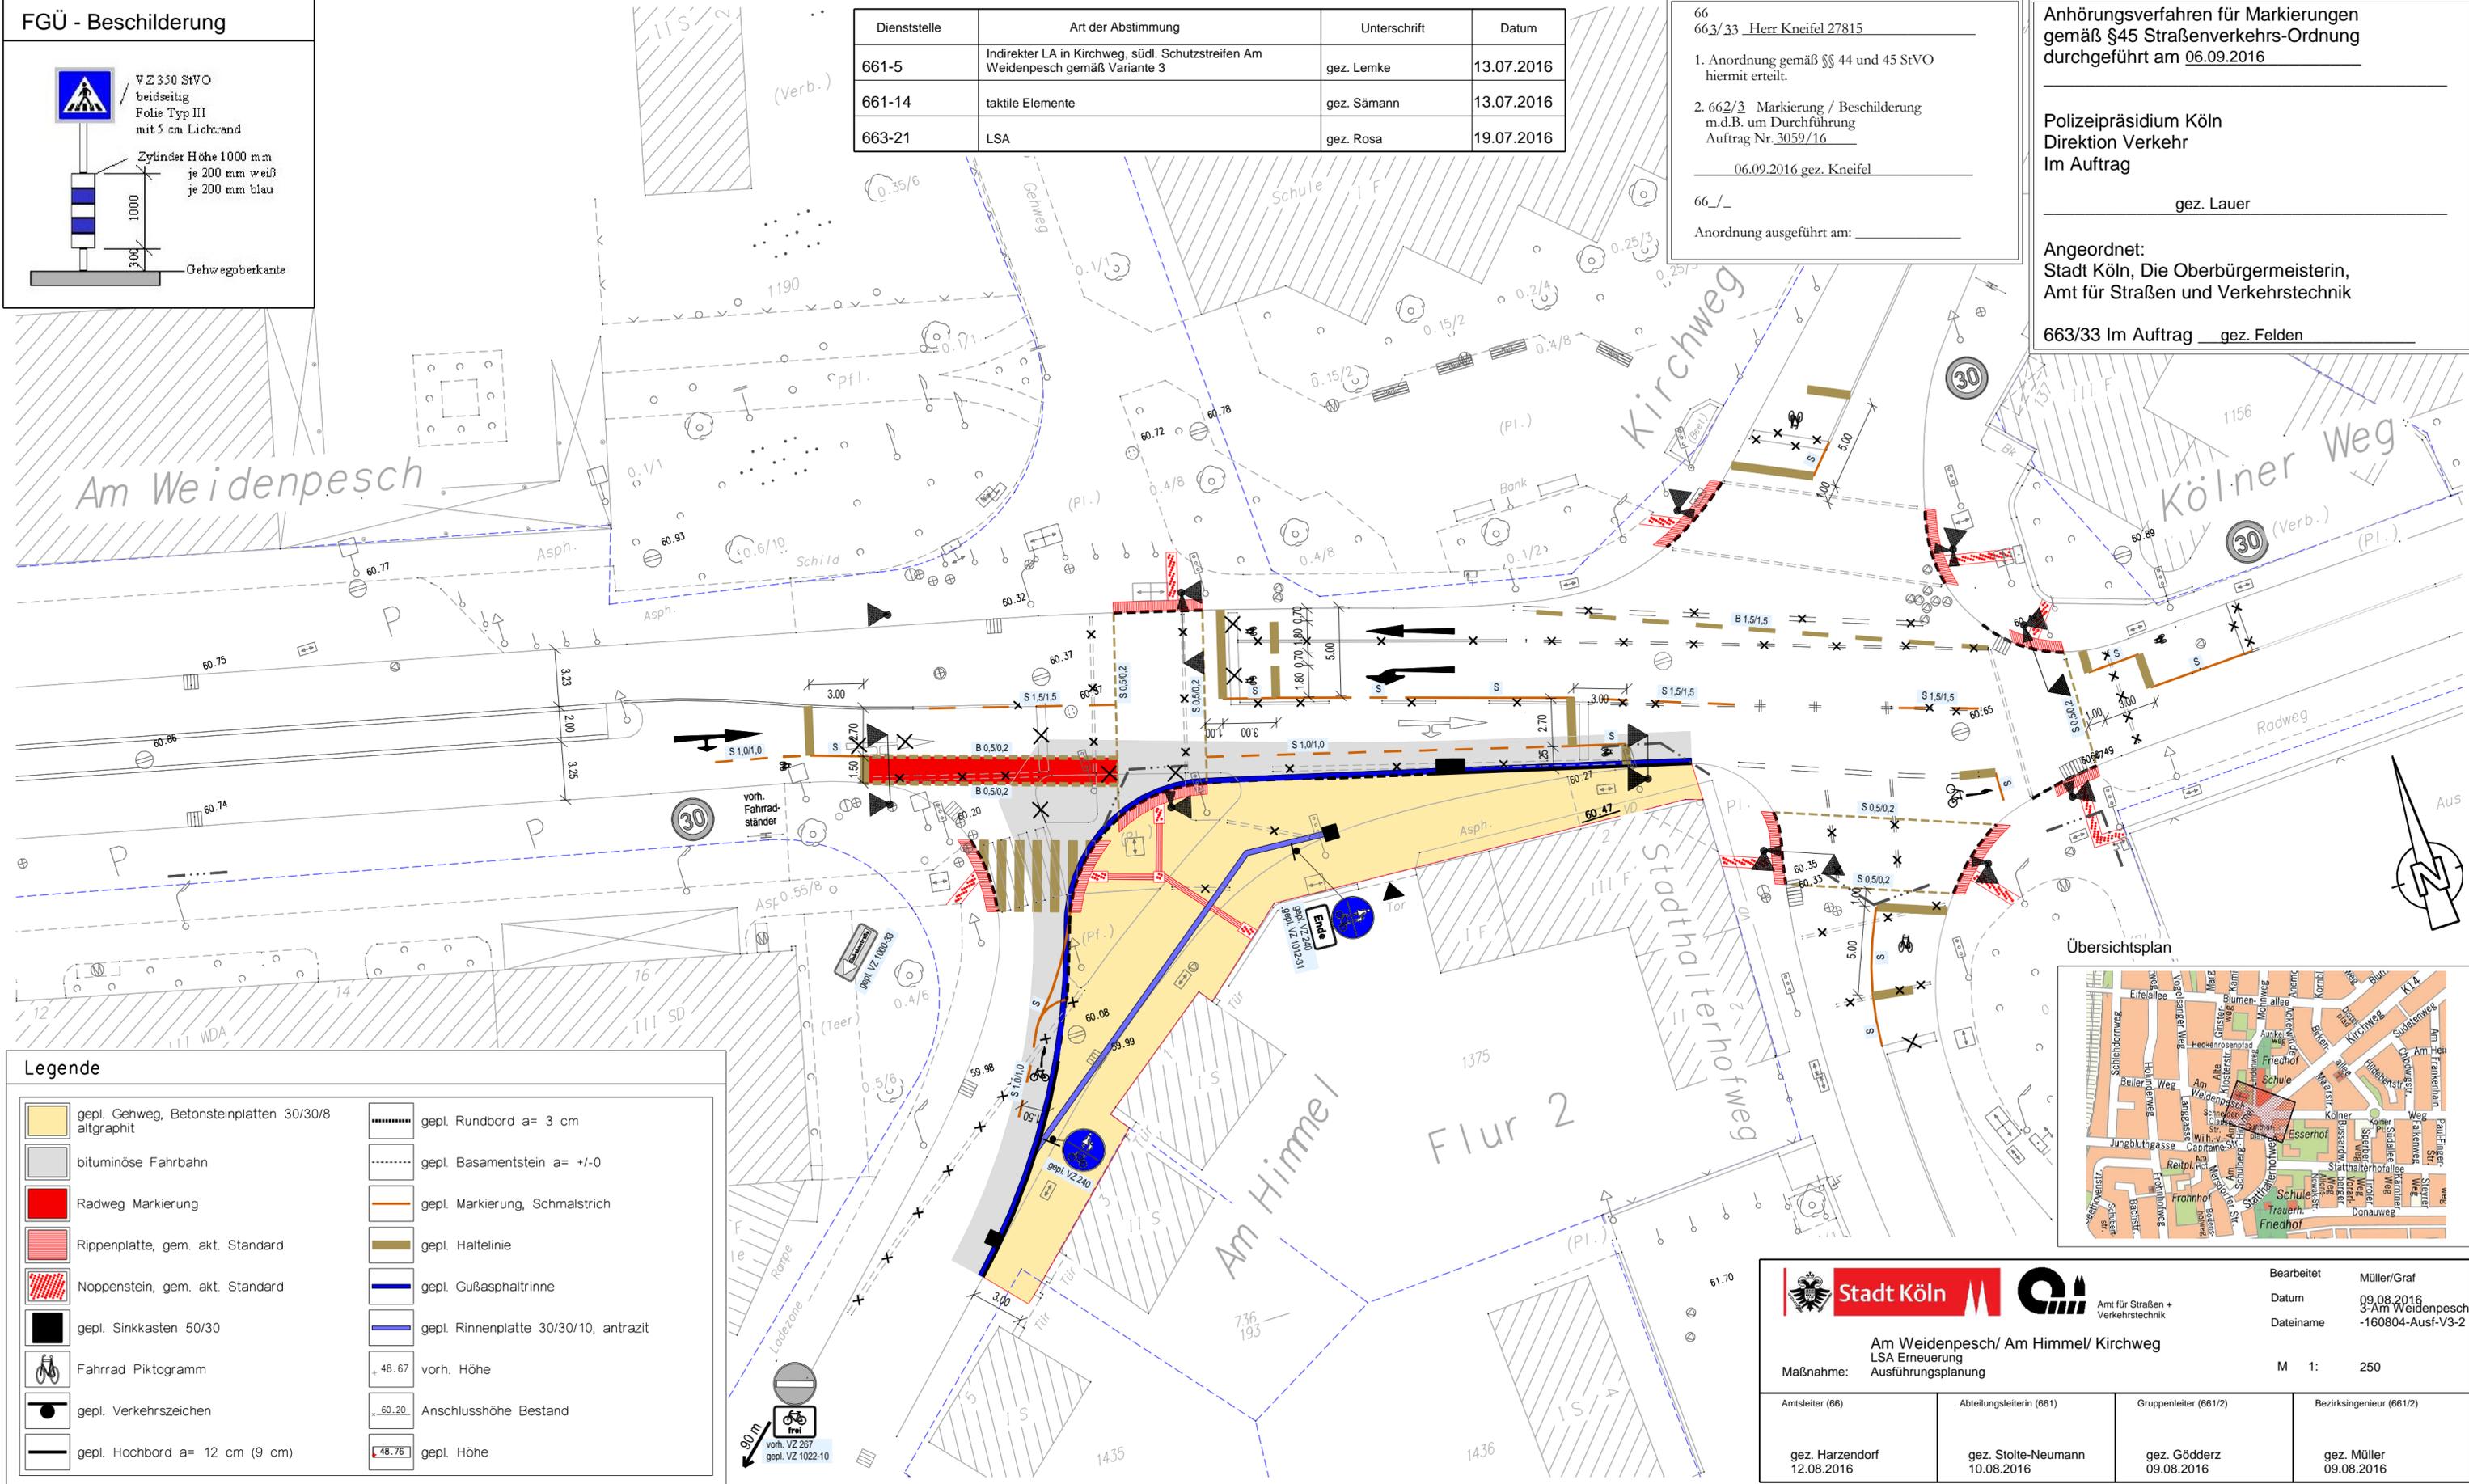

### Legende

	gepl. Gehweg, Betonsteinplatten 30/30/8 altgraphit		gepl. Rundbord a= 3 cm
	bituminöse Fahrbahn		gepl. Basamentstein a= +/-0
	Radweg Markierung		gepl. Markierung, Schmalstrich
	Rippenplatte, gem. akt. Standard		gepl. Haltelinie
	Noppenstein, gem. akt. Standard		gepl. Gußasphalttrinne
	gepl. Sinkkasten 50/30		gepl. Rinnenplatte 30/30/10, antrazit
	Fahrrad Piktogramm		+ 48.67 vorh. Höhe
	gepl. Verkehrszeichen		+ 60.20 Anschlusshöhe Bestand
	gepl. Hochbord a= 12 cm (9 cm)		+ 48.76 gepl. Höhe

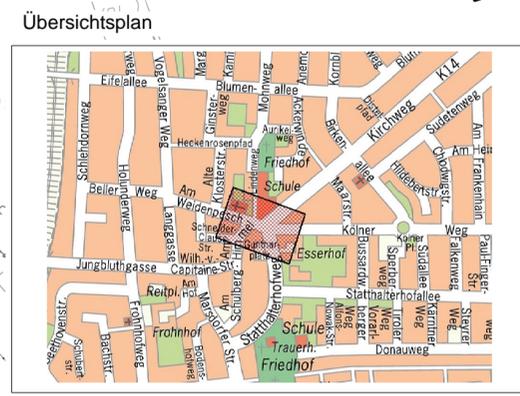

<b>Am Weidenpesch/ Am Himmel/ Kirchweg</b> LSA Erneuerung Ausführungsplanung		Bearbeitet Müller/Graf Datum 09.08.2016 Dateiname 3-Am Weidenpesch -160804-Ausf-V3-2	
Maßnahme:		M 1: 250	
Amtsleiter (66) gez. Harzendorf 12.08.2016	Abteilungsleiterin (661) gez. Stolte-Neumann 10.08.2016	Gruppenleiter (661/2) gez. Gödderz 09.08.2016	Bezirksingenieur (661/2) gez. Müller 09.08.2016