


Geltungsbereich des (Vorhabenbezogenen) Bebauungsplanes

Alsdorfer Straße 7-9

in Köln - Braunsfeld und Ehrenfeld

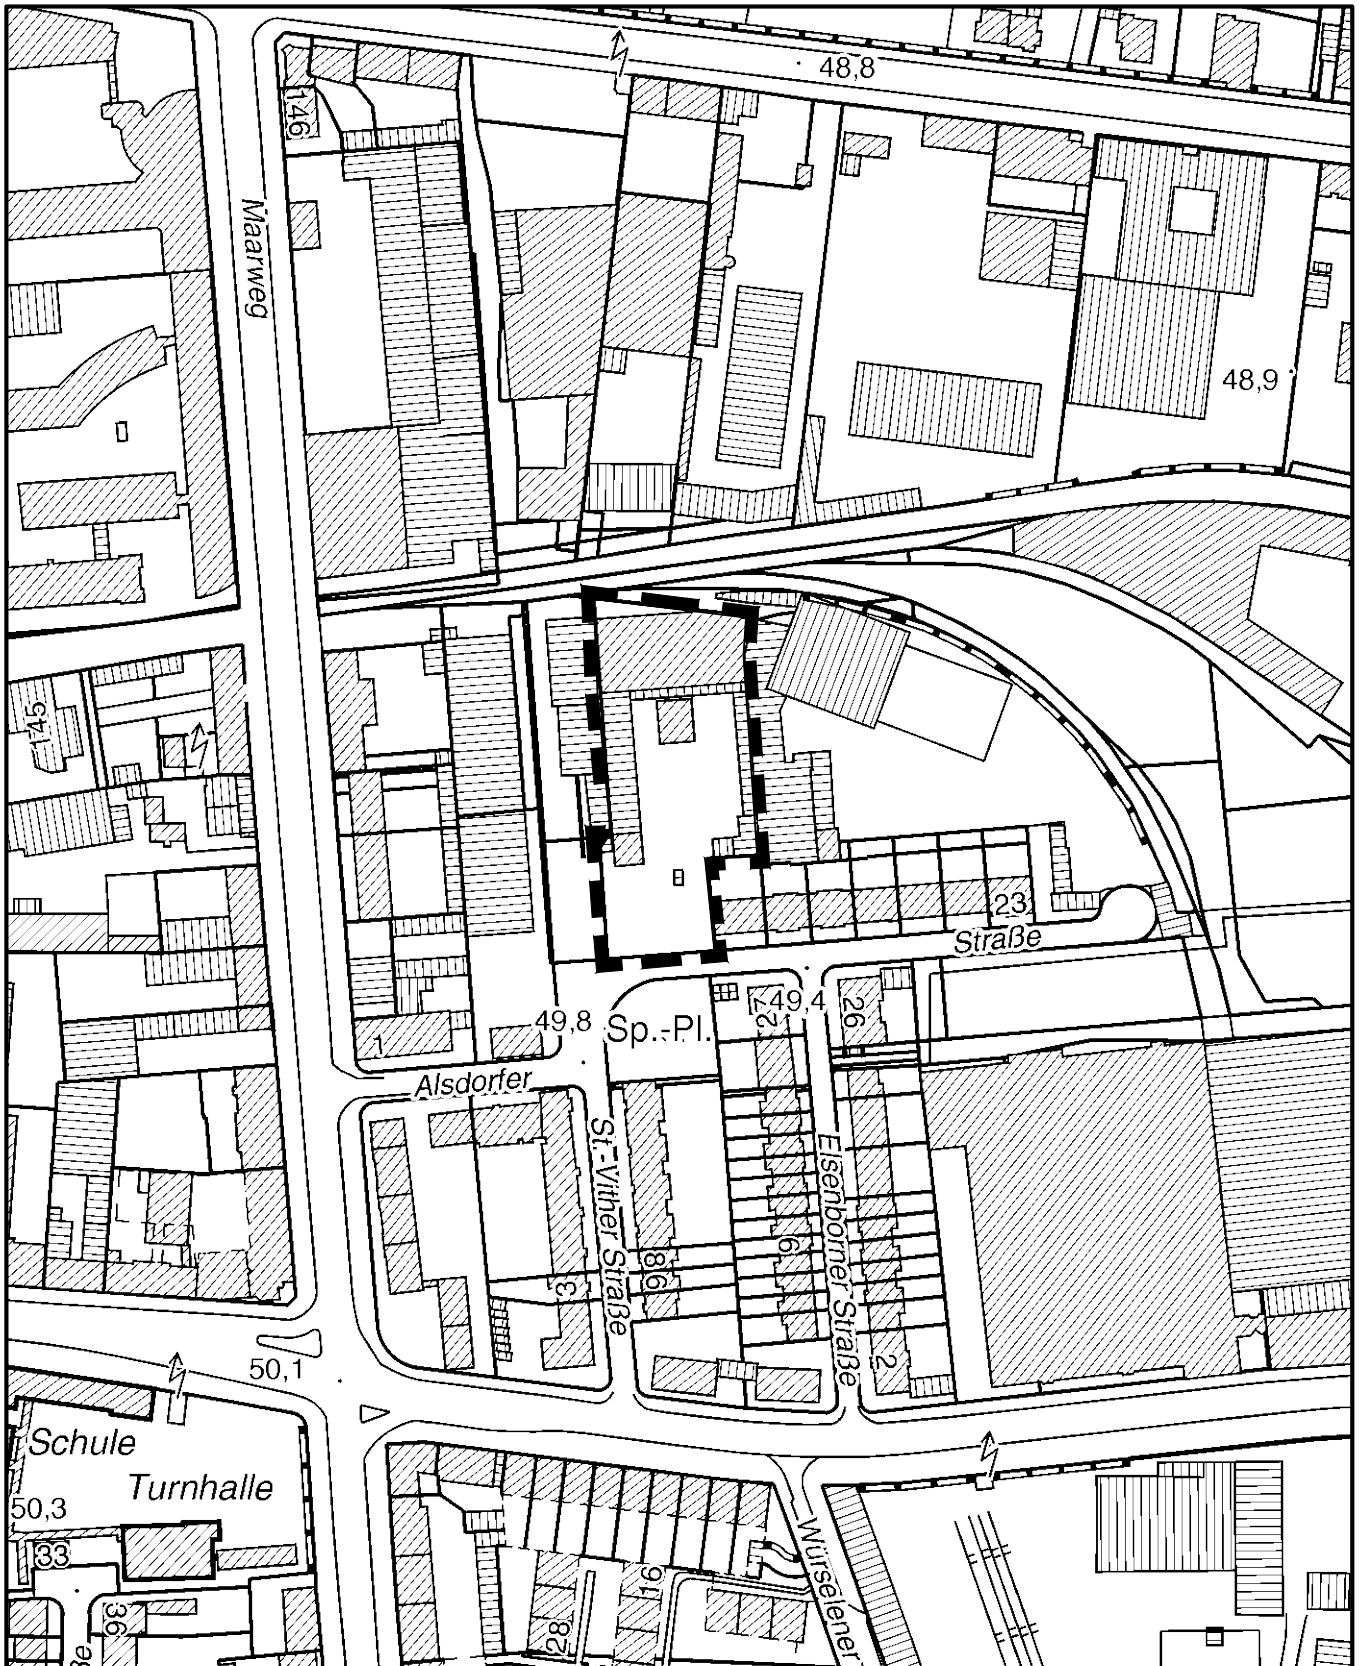

Maßstab 1 : 2 500



Planwirkungsbereich der Vorlage zur Orientierung von Mitgliedern des Rates, der Ausschüsse und der Bezirksvertretungen, die wegen Befangenheit an den Beratungen zu diesem Tagesordnungspunkt nicht teilnehmen dürfen.