


Variante 3 - Vorzugsvariante - Anlieferung

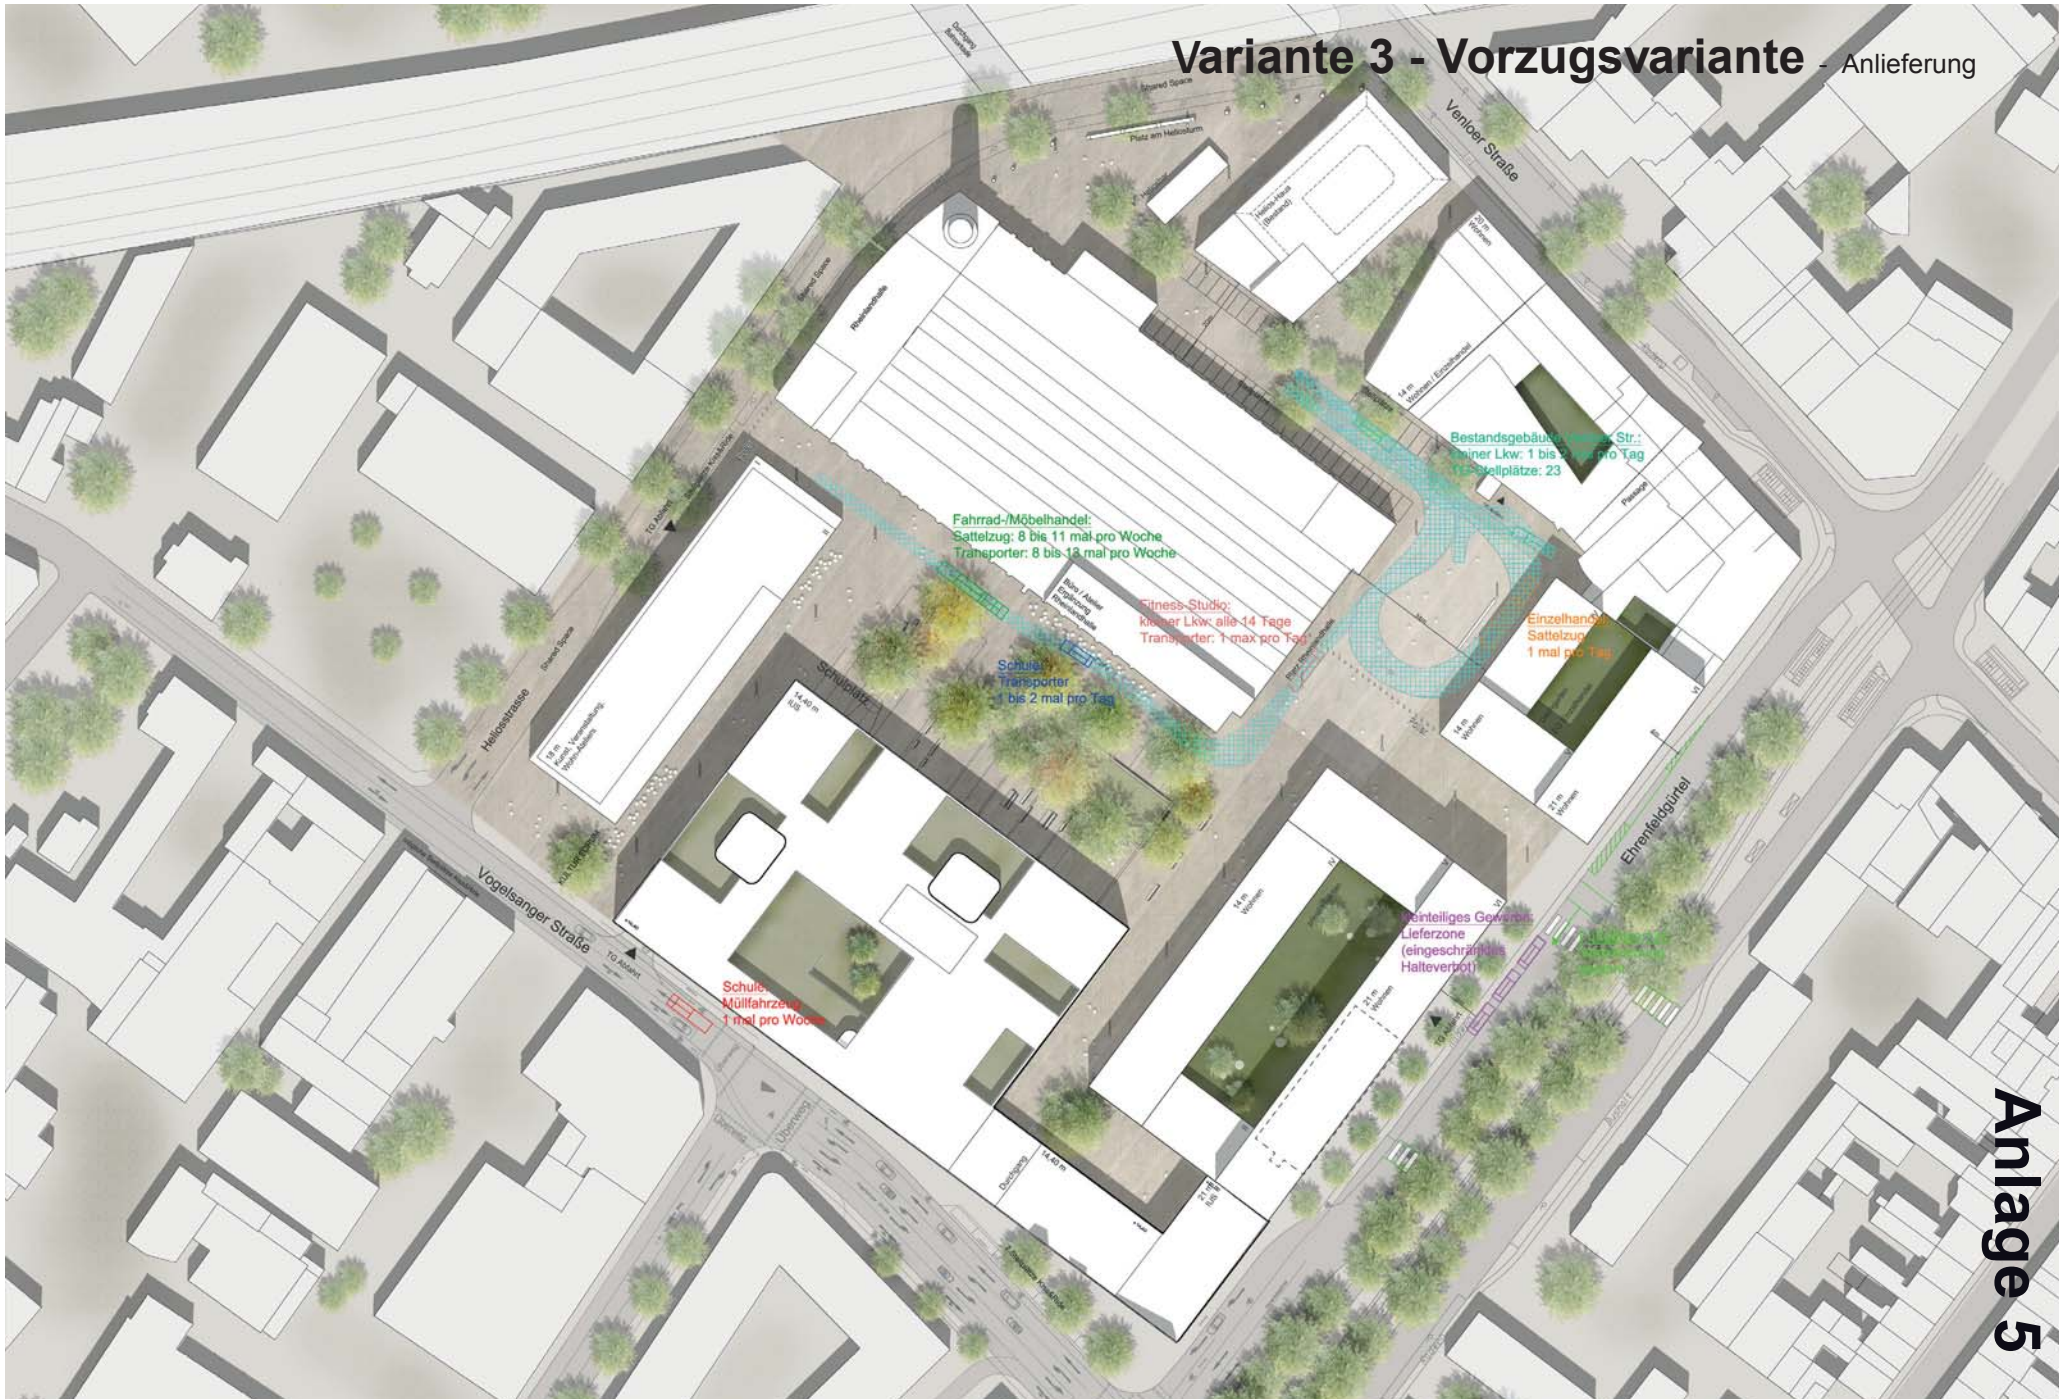

Anlage 5

ohne Maßstab

HELIOSGELÄNDE - KÖLN EHRENFELD