Anlage 2
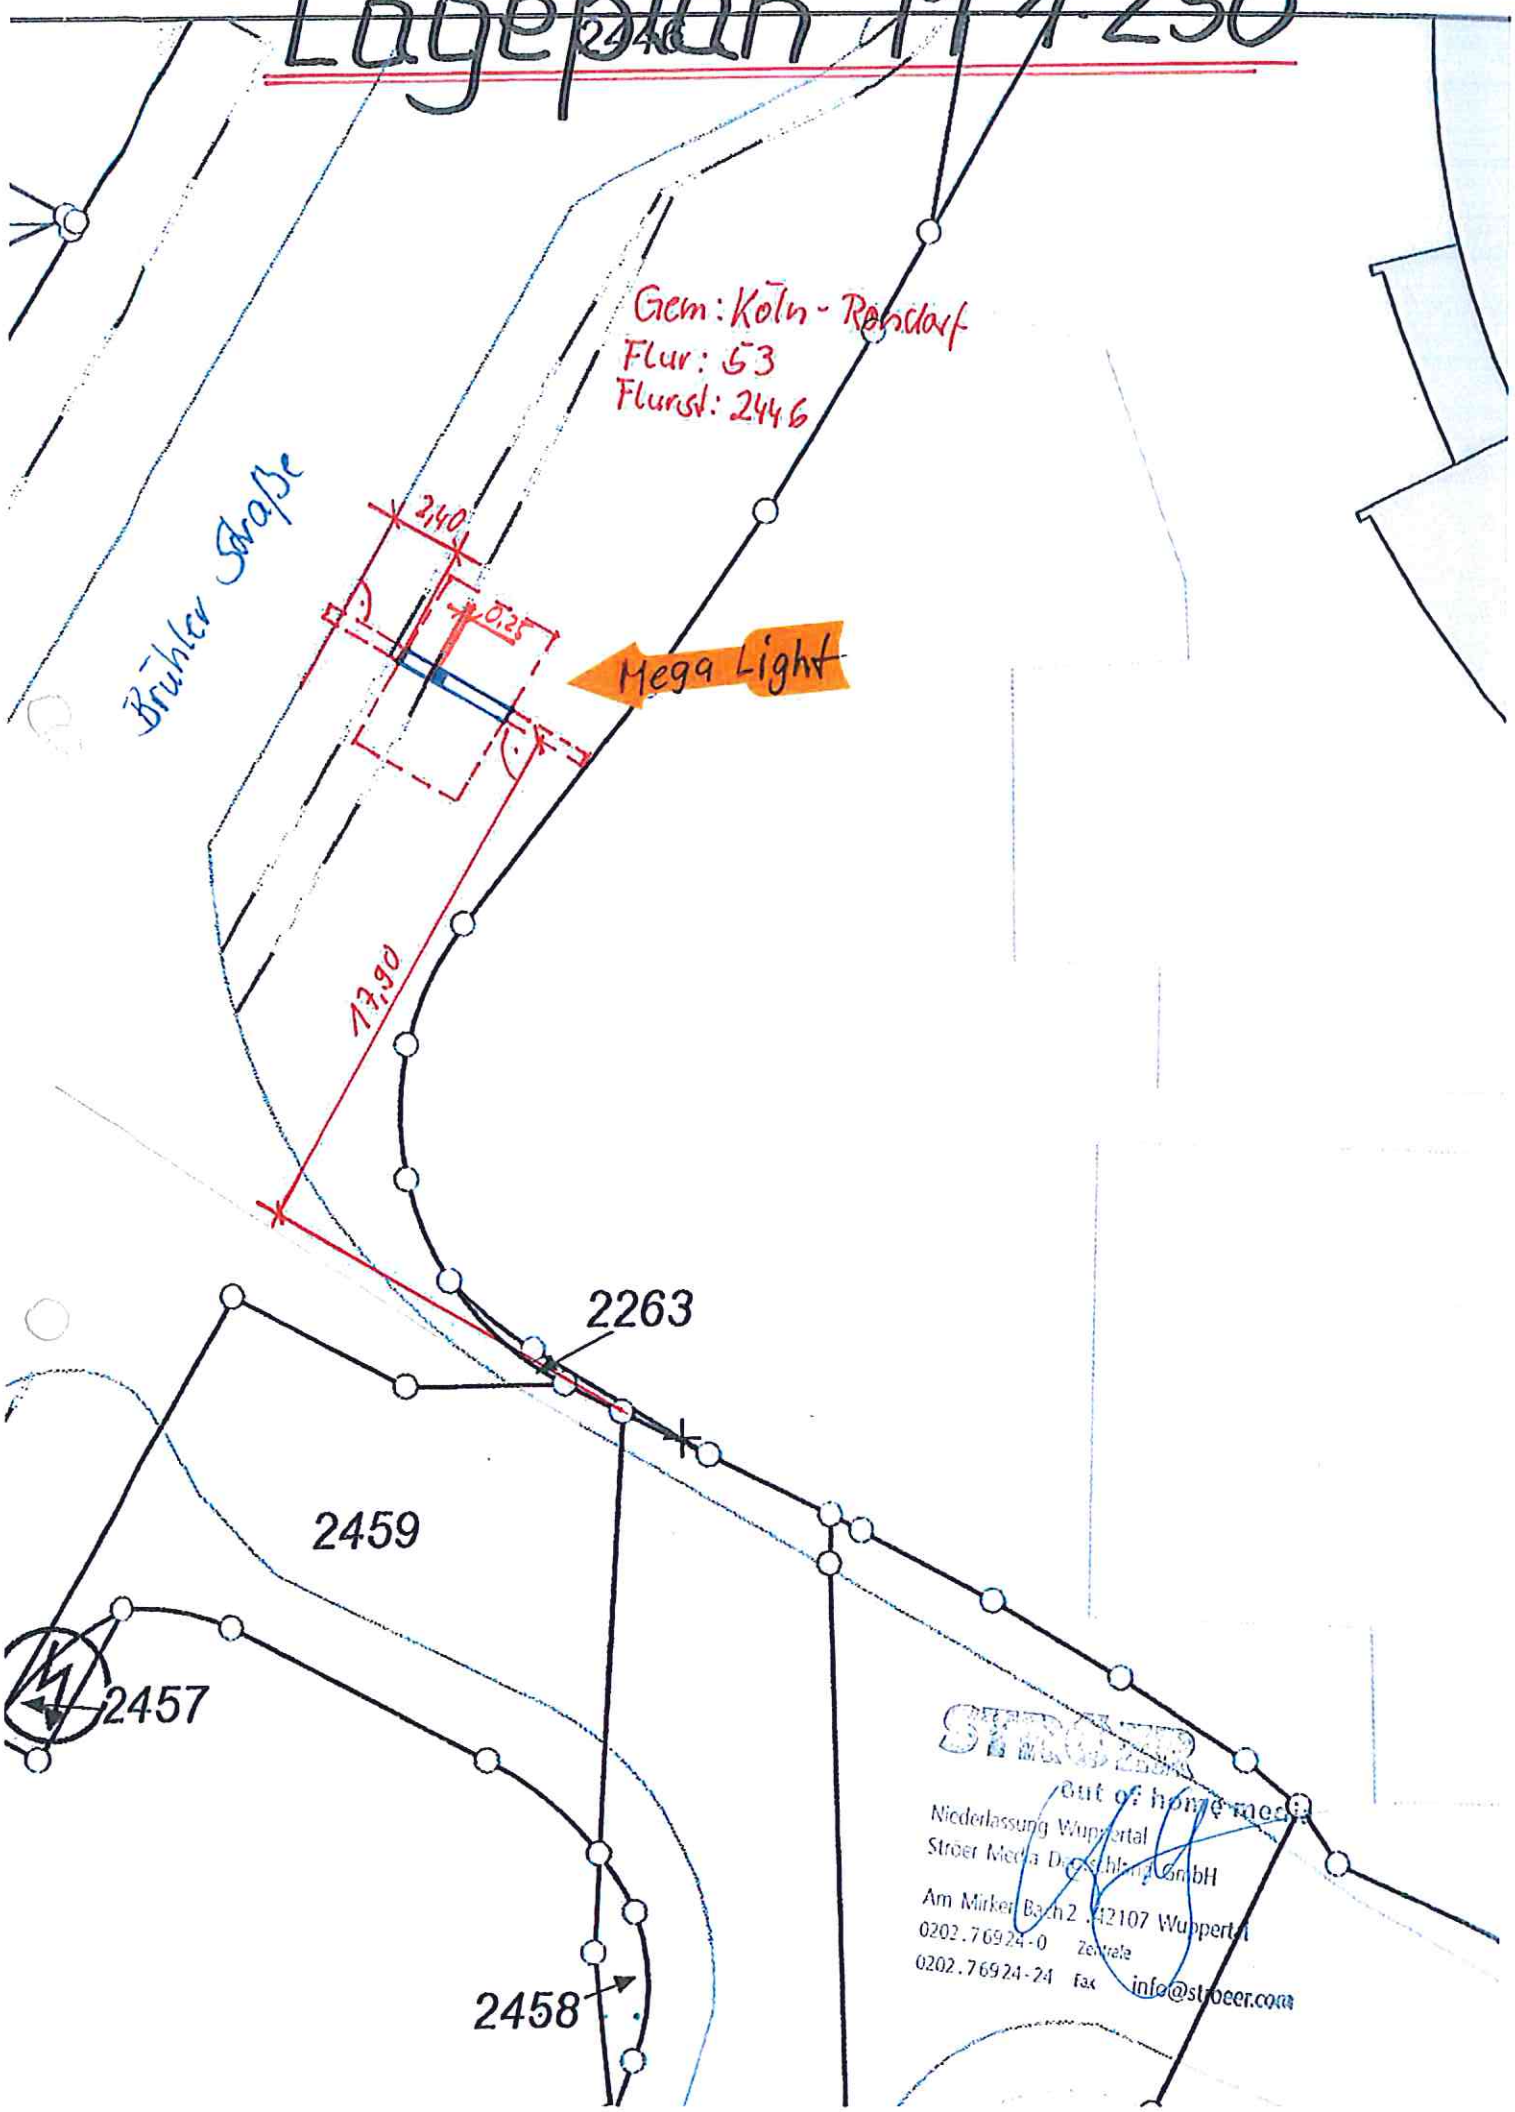
# Lageplan M 1:250