


2. Änderung des Bebauungsplanes Nr.: 62459/03 Vitalisstraße in Köln - Müngersdorf

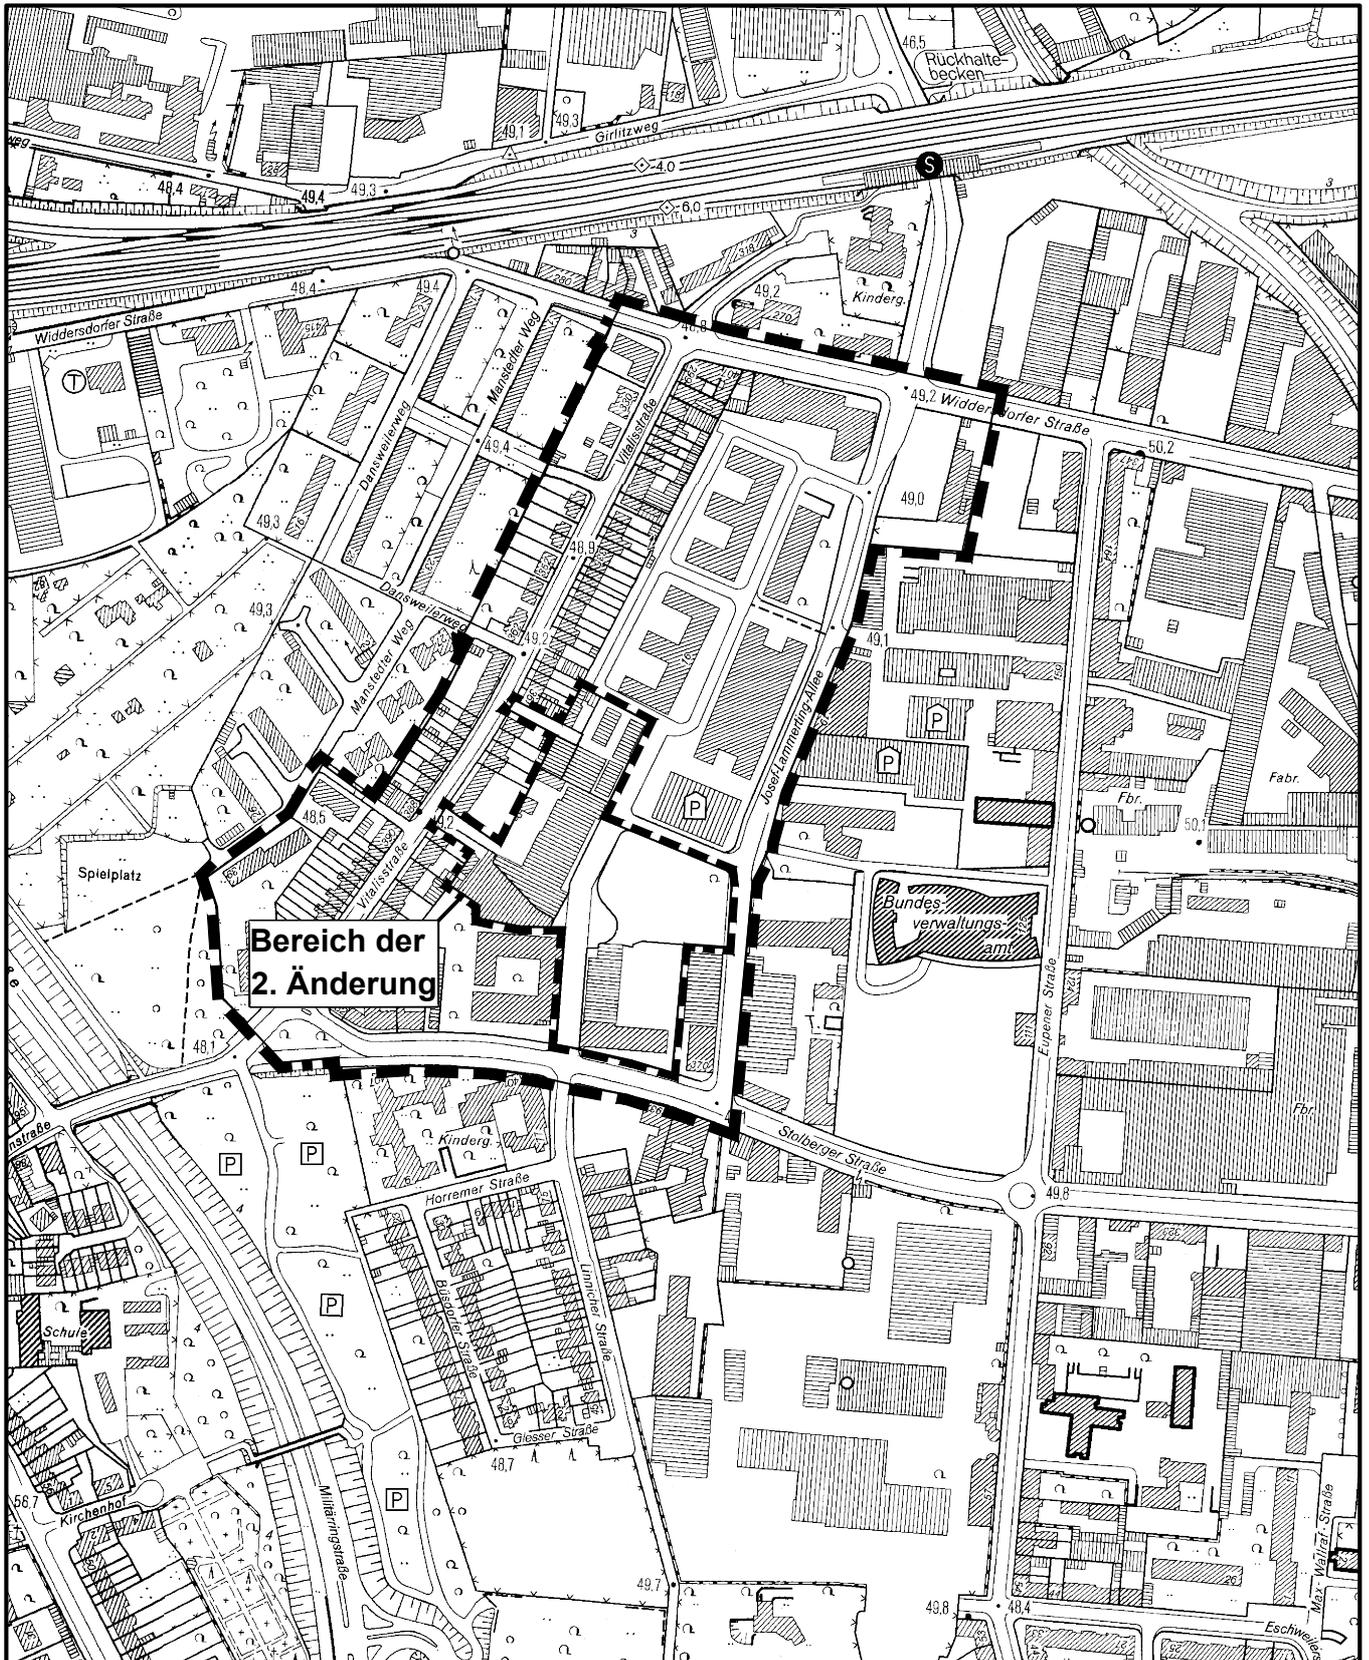

Bereich der
2. Änderung

Maßstab 1 : 5 000



Planwirkungsbereich der Vorlage zur Orientierung von Mitgliedern des Rates, der Ausschüsse und der Bezirksvertretungen, die wegen Befangenheit an den Beratungen zu diesem Tagesordnungspunkt nicht teilnehmen dürfen.