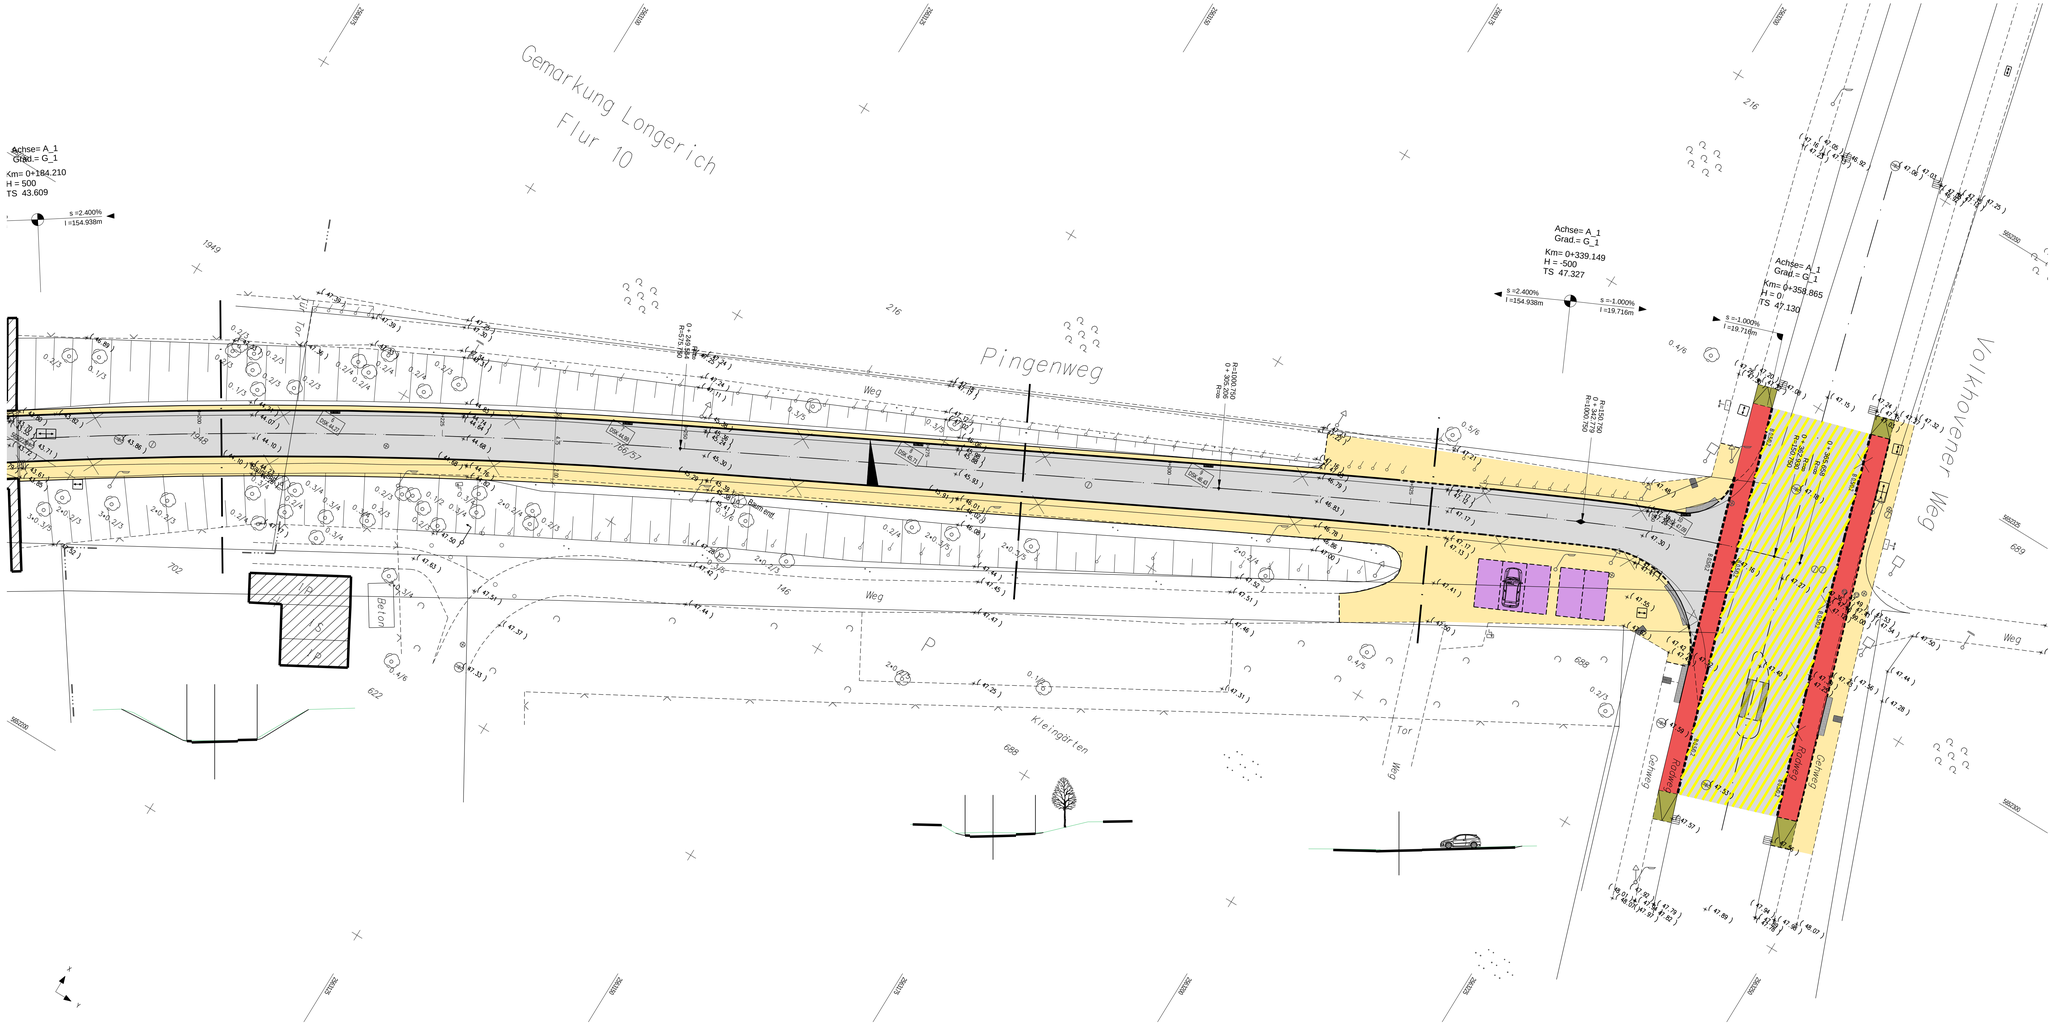


Legende

Materialien - Symbole - Flächen

- Fahrbahn Asphalt
- Gehweg Betonpflaster 30/15/8 grau
- Parken Betonpflaster 20/10/8 anthrazit
- Anpassungsbereich Fahrbahn nachrichtlich
- Sinkkasten Multi/Top 30/50
- Roteinfärbung Radweg
- Rundbord R 15/20
- Hochbord H 15/25
- Tiefbord T 8/20
- Sonderbord barrierefrei
- Rillenplatte 30/30/8
- Bauteil entfernen
- 46,55 gepl. Höhen
- 46,55 gepl. Deckenhöhen
- (46,55) vorh. Geländehöhen

Dienststelle	Art der Abstimmung	Unterschrift	Datum
662/5	Materialabstimmung		29.09.2016

Pos.	Änderungen	Bearb.	Gez.	Gepr.	Geneh.	Datum
A						
B						
C						
D						

Übersichtsplan



Stadt Köln

Amt für Straßen + Verkehrstechnik

Bezirk/Stadtteil	Planart	Bearbeitet/Datum
Bez. 6 K.-Lindweiler	Buntplan	Dü 02.09.2015

Straßenname/Massnahme

Generalinstandsetzung Pingenweg
Volkhovener Weg - Unnauer Weg

Gezeichnet/Datum

Massstab 1: 250

Datum	Plannummer	EDV-Projekt/Dateiname	Blattgrösse
20.10.2016	Ausschnitt 002	Pingenweg	1061 mm x 440 mm Plottdatum 26.10.2016

Arbeiter (66)	Abteilungsleiter (661)	Gruppenleiter (661/3)	Sachbearbeiter (661/3)
gez. Harzendorf 20.10.2016	gez. Stolte-Neumann 19.10.2016	gez. Claußen 19.10.2016	gez. Dünninghaus 19.10.2016