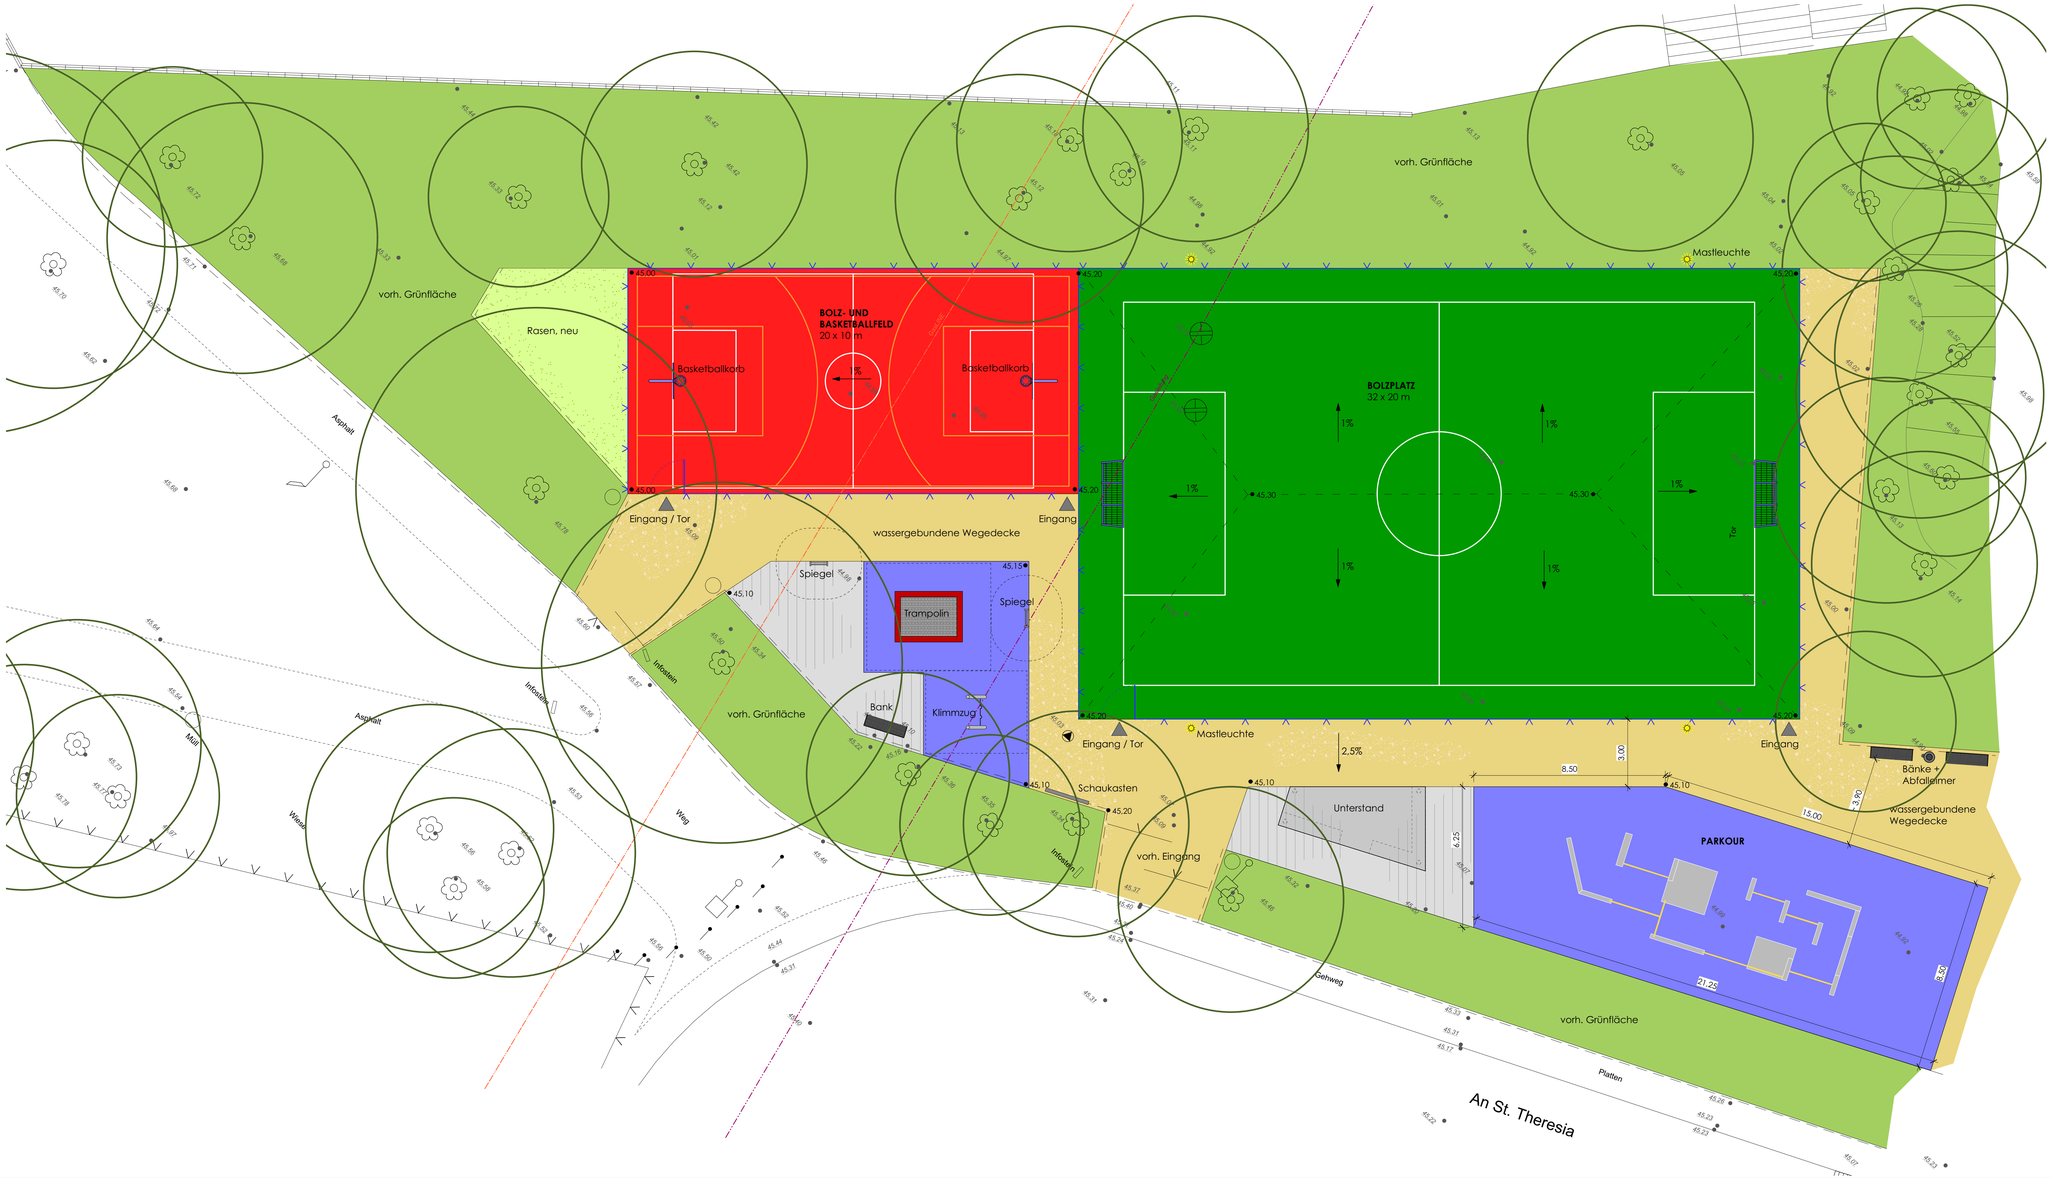

Stadt Köln
Amt für Kinder, Jugend und Familie
Abt. Kinderinteressen und Jugendförderung

Projekt:	Bolzplatz Wichheimer Straße Köln - Buchheim
Planbez.:	Entwurf
Plan-Nr.:	02 /
Maßstab:	1 : 100
letzte Änderung:	13.03.2017
Stand:	März 2017

Bearbeiter:

GRÜNQUADRAT Landschaftsarchitektur
Petra Houstekova
Landschaftsarchitektin BDLA - ANW
la@gruenimquadrat.de
Lustheide 85
51427 Bergisch Gladbach
Fon: 02204 / 86 499 68
Fax: 02204 / 86 499 66
Mobil: 0173 / 84 29 576

Unterschriften:
51:
512:
67: