


2-Raum-City-UC Anlage

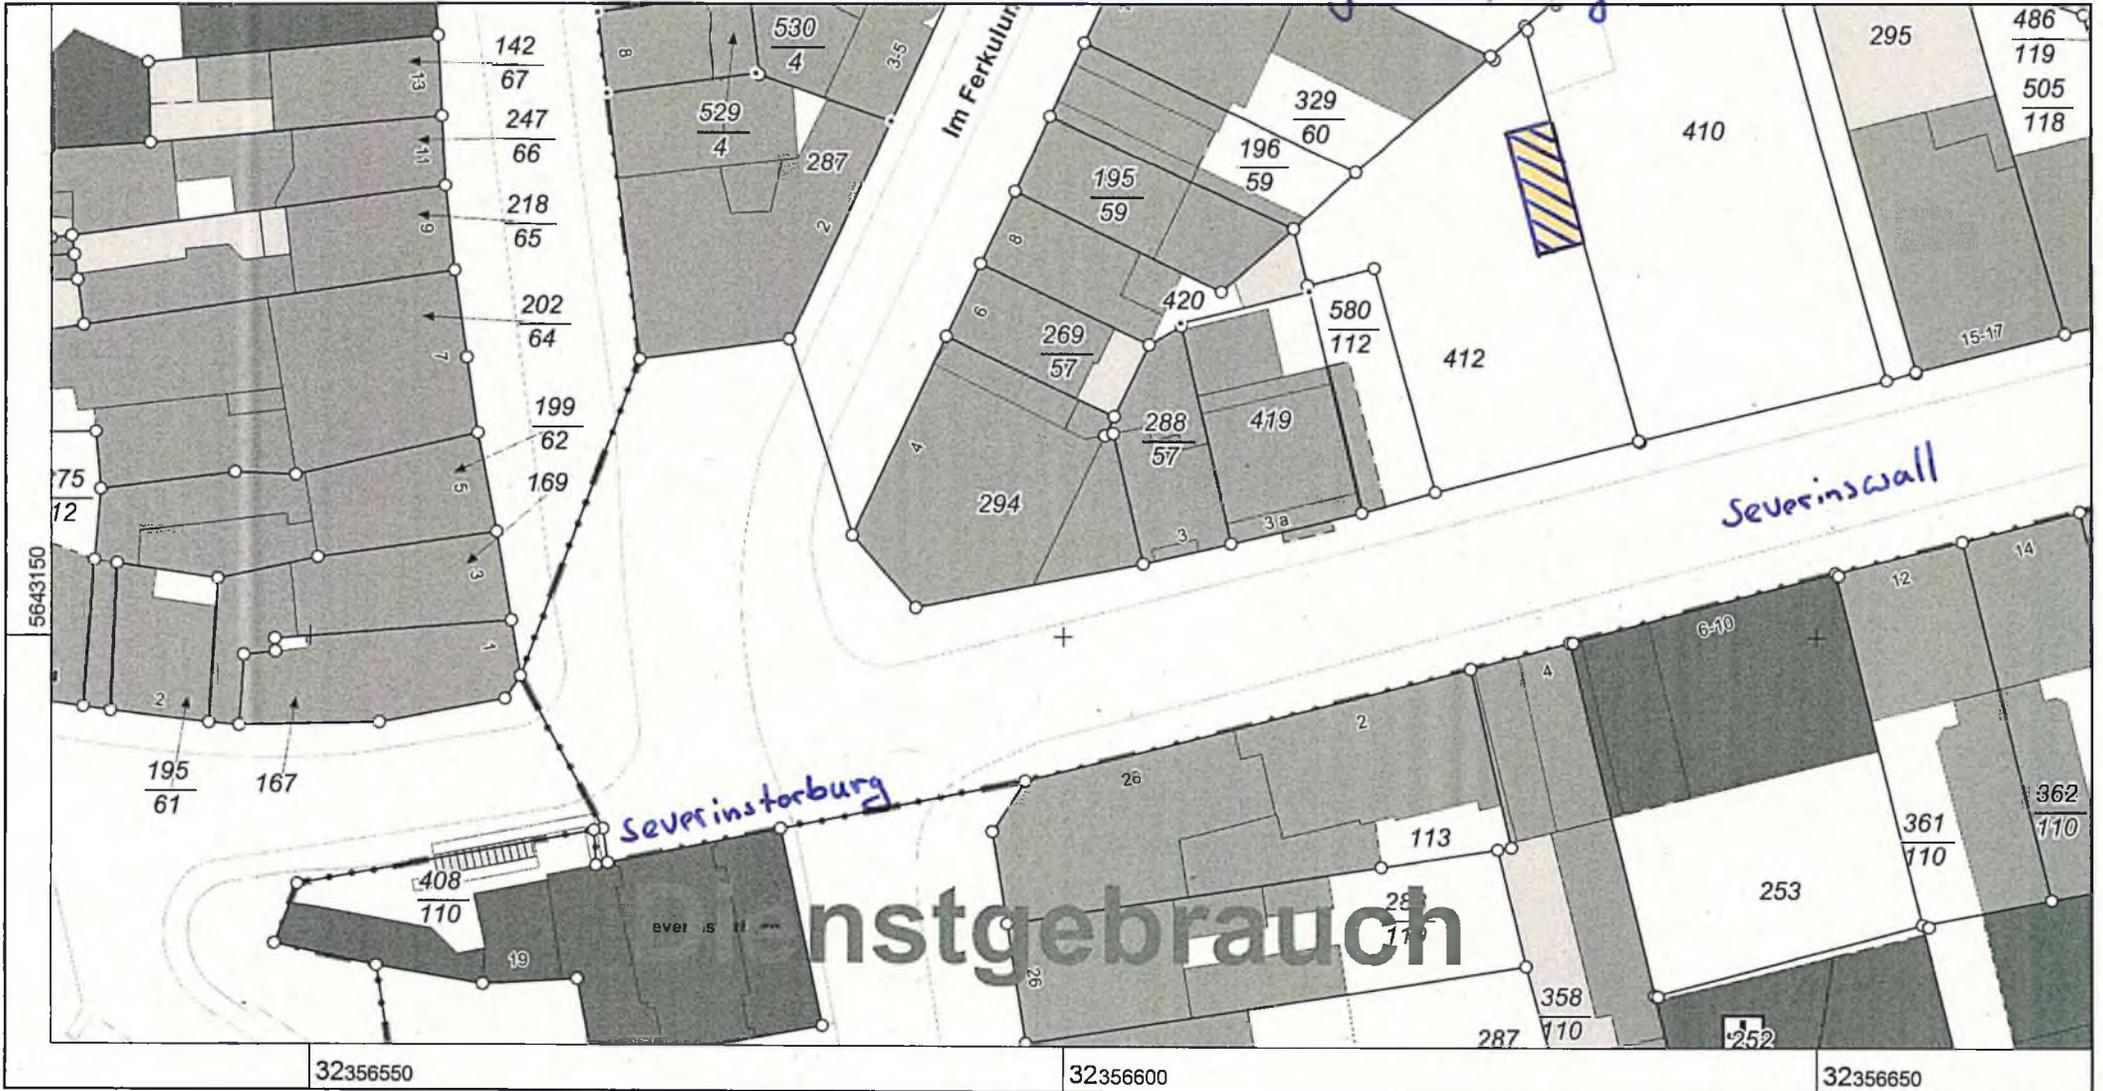

Stadt Köln
 Katasteramt
 Willy-Brandt-Platz 2
 50679 Köln

Maßstab 1 : 500

© Stadt Köln

Auszug aus dem
 Liegenschaftskataster
 Flurkarte NRW 1 : 500

Flurstück: 412
 Flur: 1
 Gemarkung: Köln
 Severinswall, Köln

Erstellt: 05.04.2017
 Zeichen: willmsa