



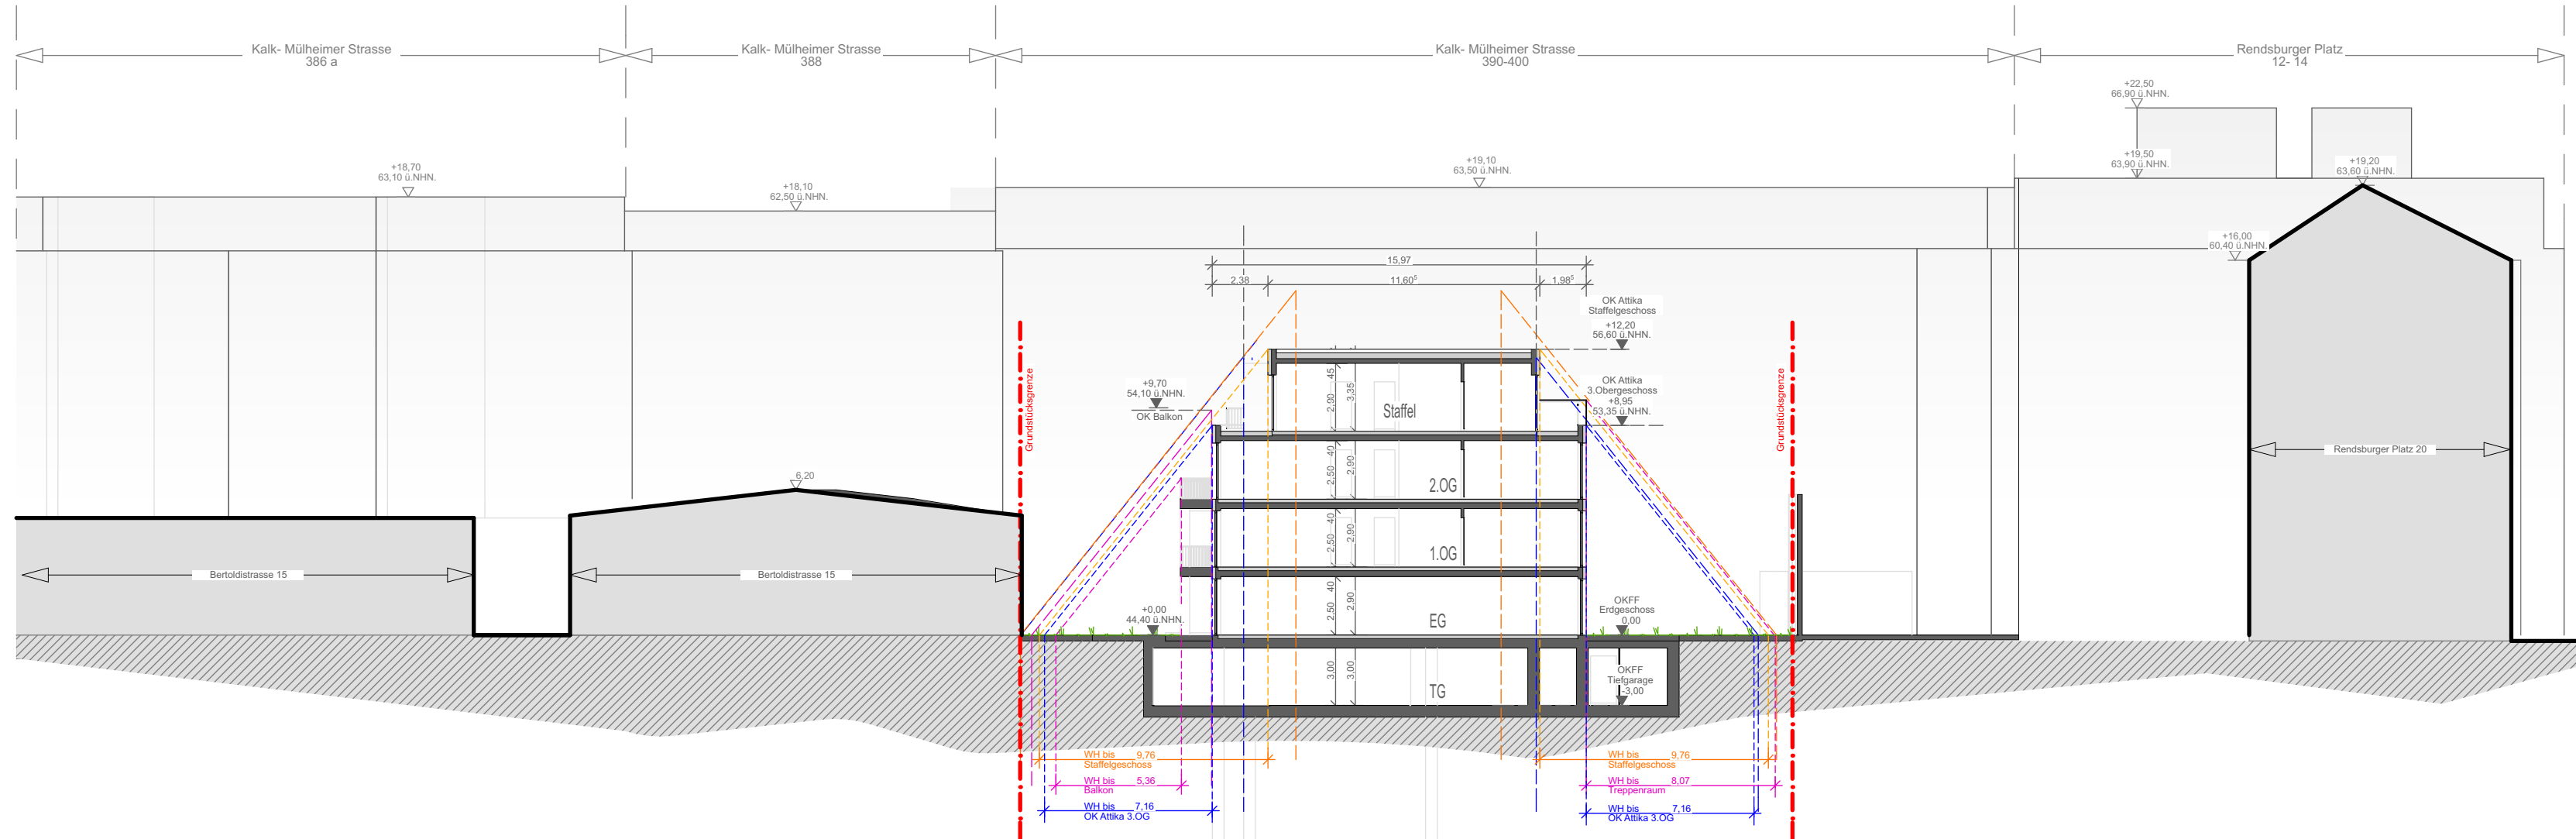

Grundriss Erdgeschoss

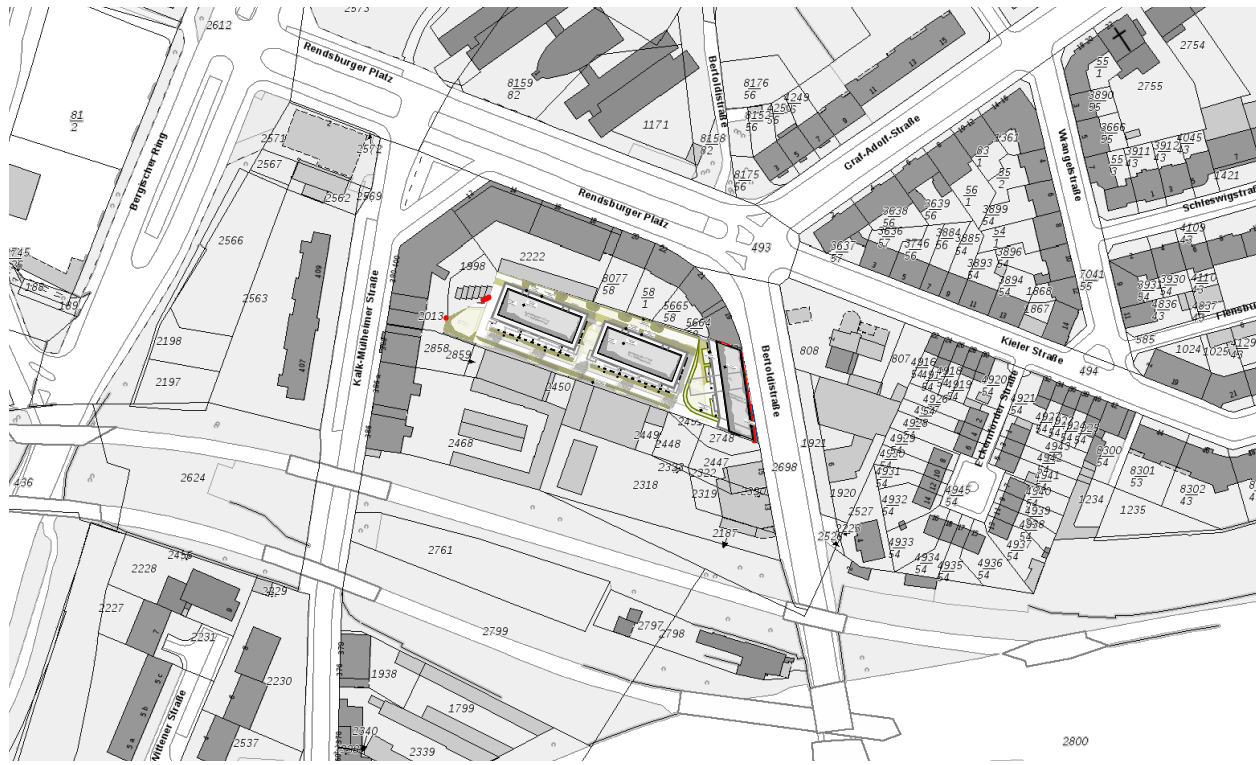

Schnitt A-A

Bauvoranfrage		Plannummer / Index		
		B-1.3		
				
Bauherr: Köln Bertoldistrasse GmbH & Co.KG vertreten durch Herr Albert ten Brinke Dinxperloer Str. 18- 22 46399 Bocholt				
Bauvorhaben: Neubau von Wohnungen Bertoldistrasse 17 51065 Köln		Architekt:  pos4 architekten Hinrichsmeyer Pilling GbR T +49 211 16 23 47 2 F +49 211 16 23 47 4 Grafenberger Allee 82 40237 Düsseldorf info@pos4.de www.pos4.de		
Darstellung: Bauvoranfrage Grundrisse Erdgeschoss - Schnitt				
Projektnummer	Format	Maßstab	Datum	Plannummer / Index
101	DIN A1	1:250	27.03.2017	B-1.3