
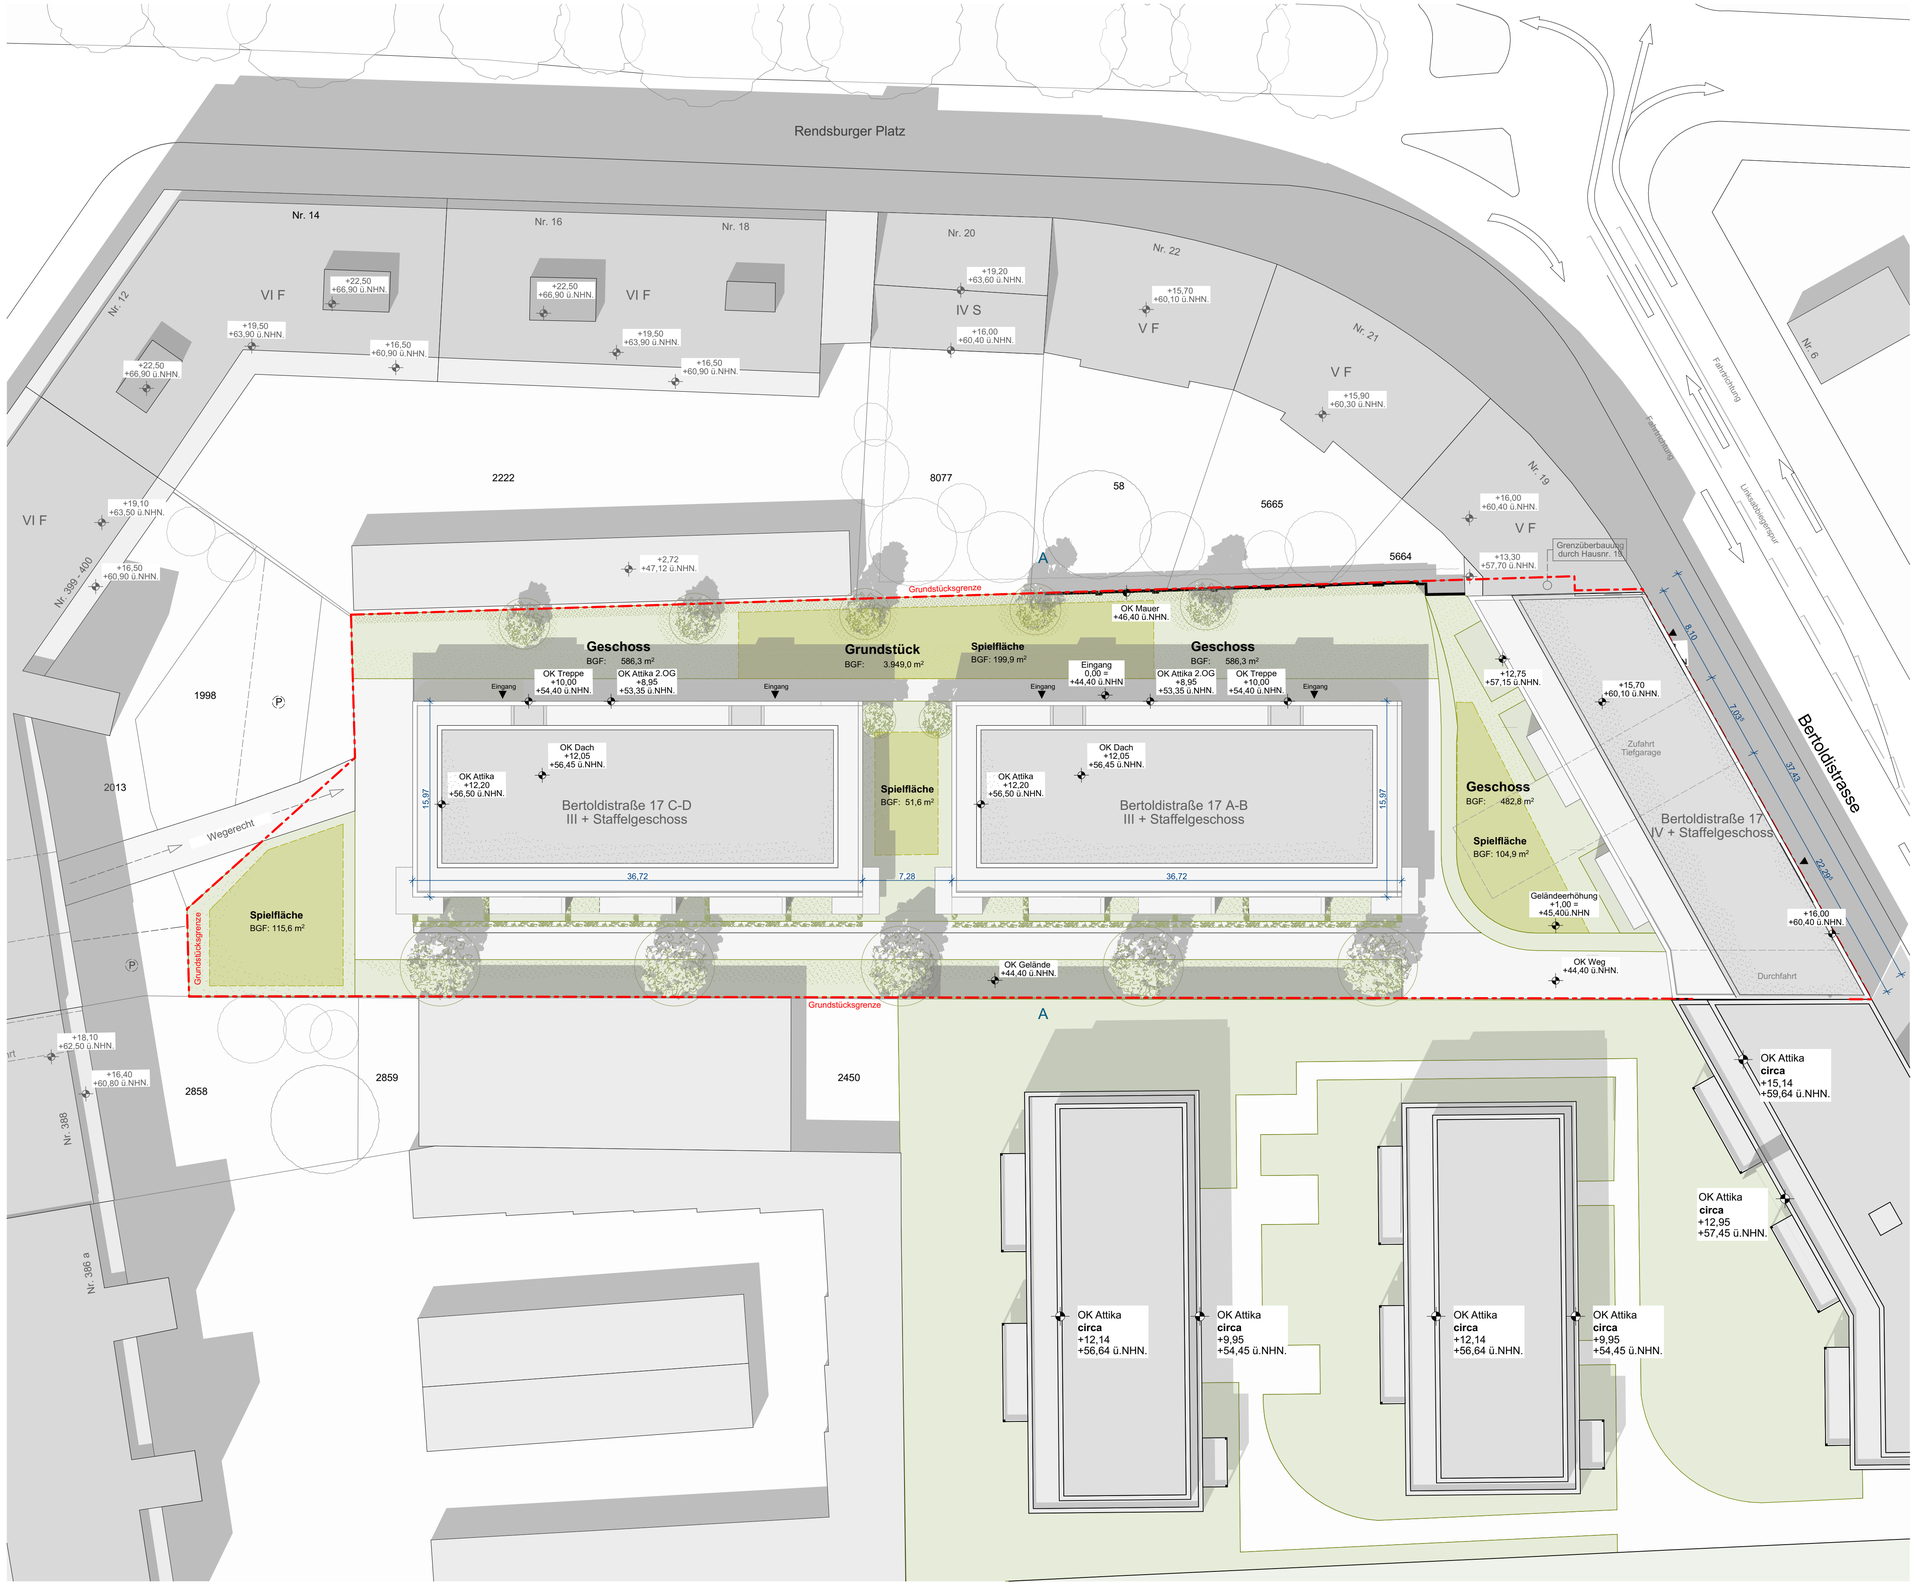


Höhenangaben der geplanten Nachbarbebauung nachrichtlich aus der Planung der
- Dornieden Generalbau GmbH - vom 26.10.2015 übernommen

Bauvoranfrage

Plannummer / Index: B-1.2

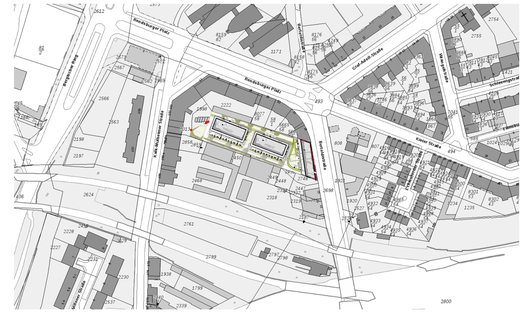

Bauherr:

Köln Bertoldistrasse GmbH & Co.KG
vertreten durch Herr Albert ten Brinke

Dinxperloer Str. 18- 22
46399 Bocholt

N

OKFF EG ±0,00
+ 44,40 ü.NHN.

Bauvorhaben:

Neubau von Wohnungen

Bertoldistrasse 17
51065 Köln

Darstellung:

Bauvoranfrage
Übersichtsplan Nachbarbebauung

Architekt:

pos4 architekten

Hinrichsmeyer Pilling GbR
T +49 211 16 23 47 2
F +49 211 16 23 47 4
Grafenberger Allee 82
40237 Düsseldorf
info@pos4.de
www.pos4.de

Projektnummer	Format	Maßstab	Datum	Plannummer / Index
101	DIN A1	1:250	27.03.2017	B-1.2