
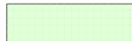


Legende - LOS 2-3

-  OK Rekultivierung
-  Feinplanum
-  vorh. Gelände, Aufmass-2017
-  gepl. Stützwand, H≤3,00m
-  Auftragsbereich, V~3.600m³
-  Abtragsbereich, V~7.500m³

Schnitt G2 - G2'

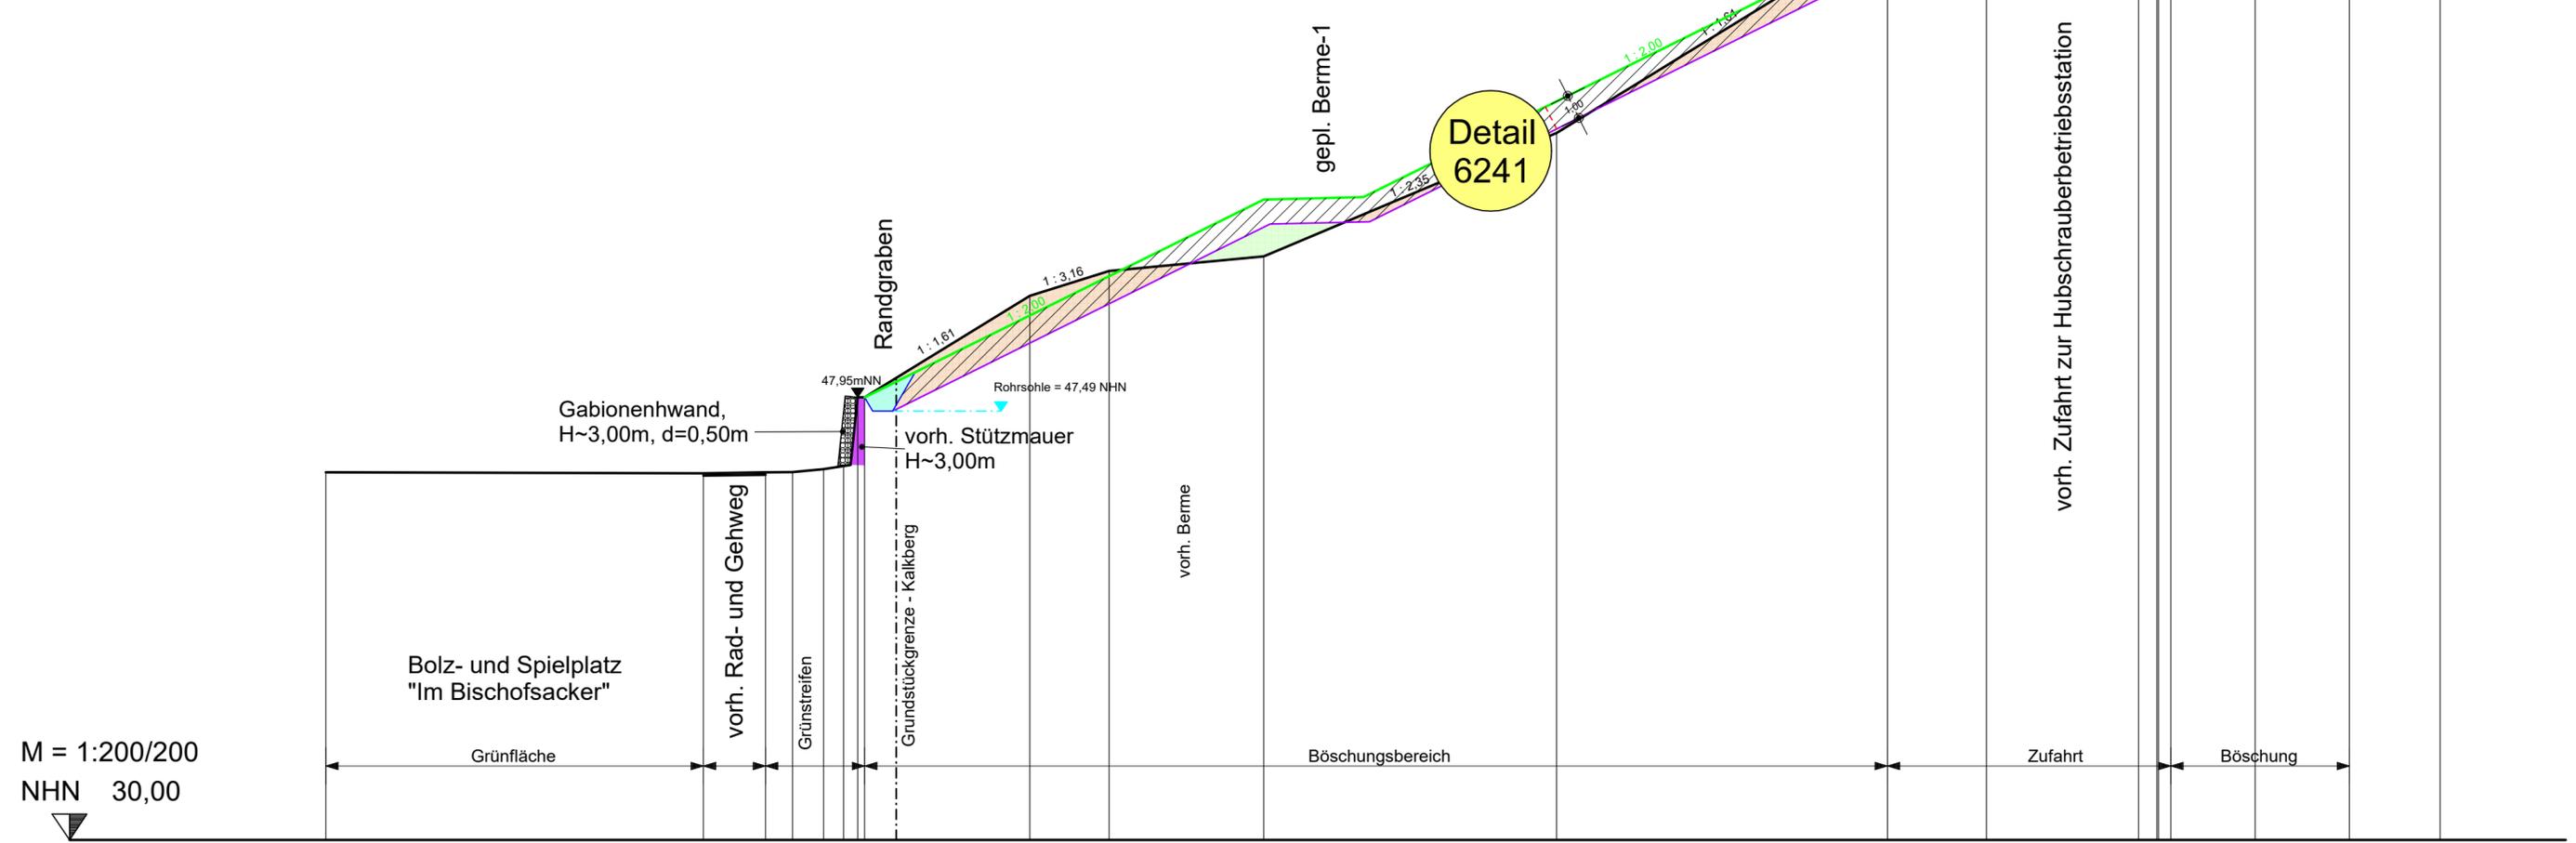

M = 1:200/200
 NHN 30,00