


Geltungsbereich der Teilaufhebung des Bebauungsplanes 6642 Sb 2/02 (67428/02)

Kyllstraße

in Köln - Neustadt/Süd

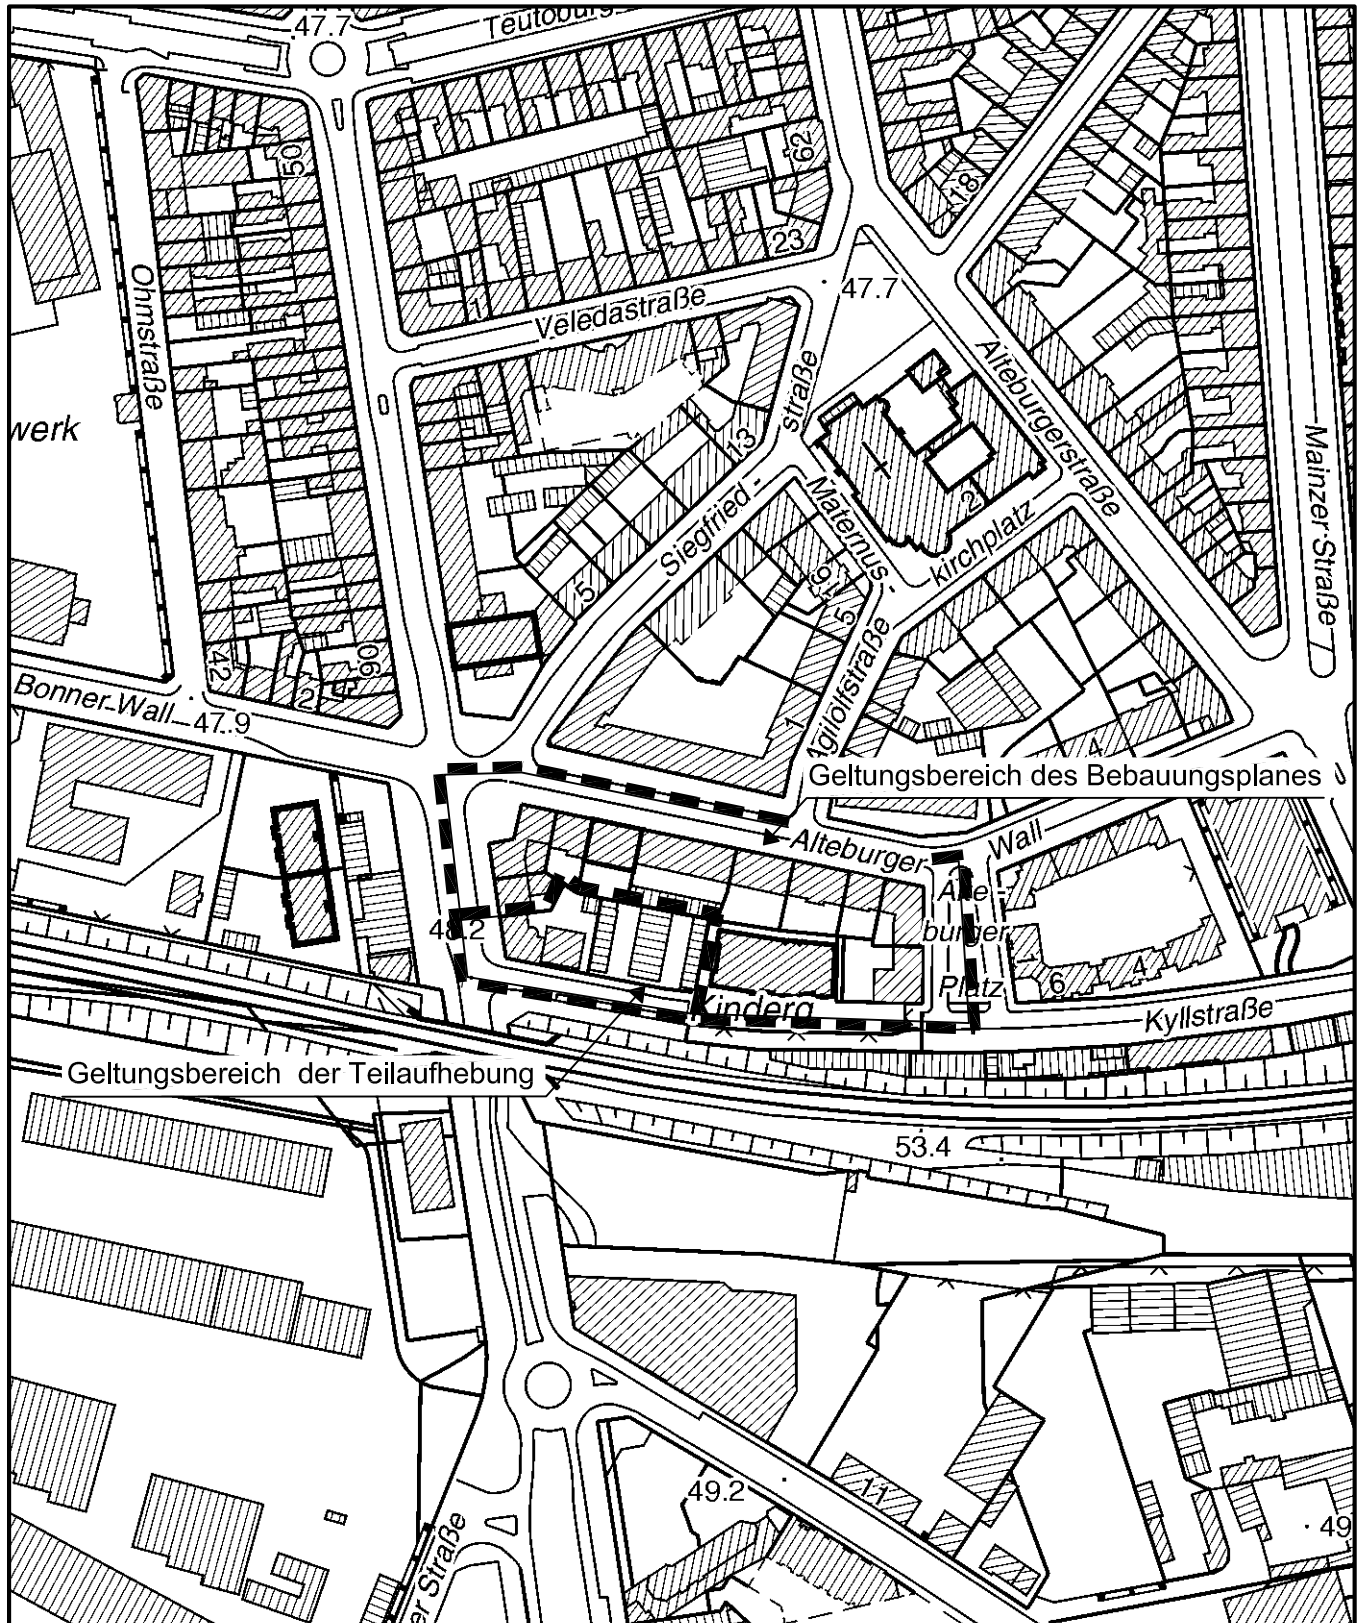

Maßstab 1 : 2 500



Planwirkungsbereich der Vorlage zur Orientierung von Mitgliedern des Rates, der Ausschüsse und der Bezirksvertretungen, die wegen Befangenheit an den Beratungen zu diesem Tagesordnungspunkt nicht teilnehmen dürfen.