




Darstellung Geschränk mit LOWÄ-Einspeisung und FIZ

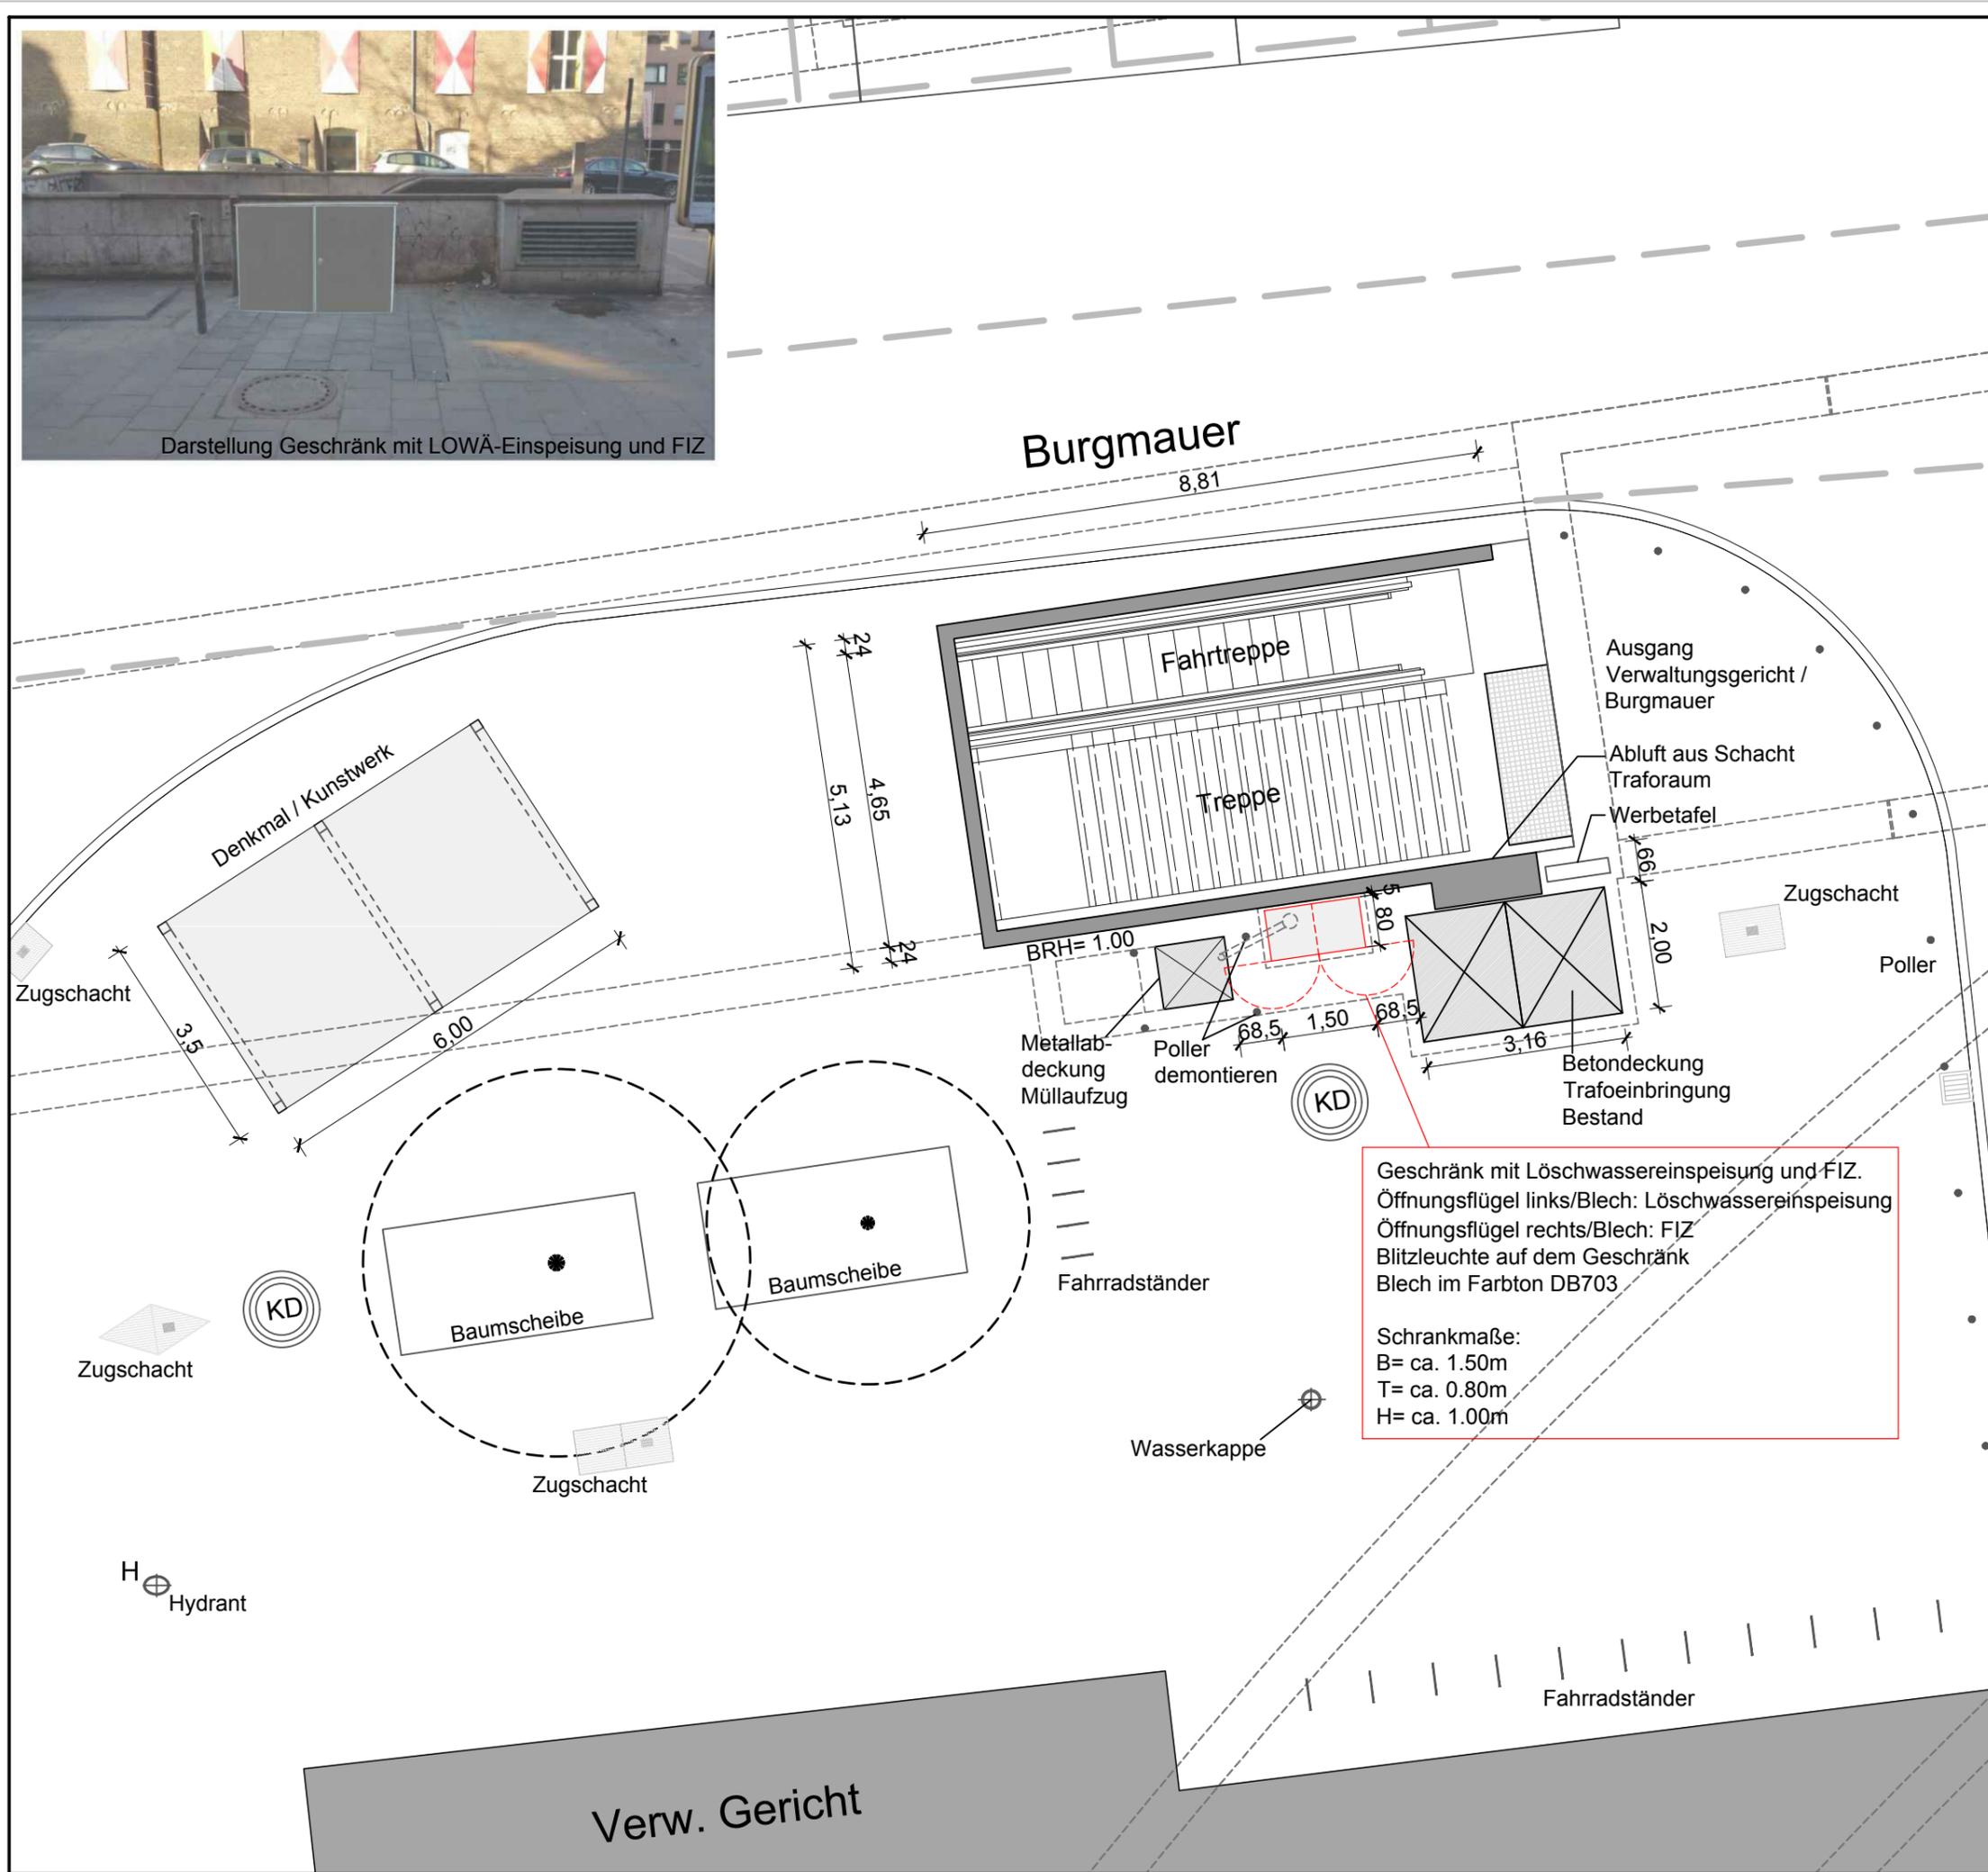

Geschränk mit Löschwassereinspeisung und FIZ.  
 Öffnungsflügel links/Blech: Löschwassereinspeisung  
 Öffnungsflügel rechts/Blech: FIZ  
 Blitzleuchte auf dem Geschränk  
 Blech im Farbton DB703


Schrankmaße:  
 B= ca. 1.50m  
 T= ca. 0.80m  
 H= ca. 1.00m

Art der Abstimmung / Dienststelle	Datum	Name

Zugehörige Zeichnungen	Blatt Nr.:
Grundriss Ebene -2 / -3	E-OB-GR-0001
Grundriss Ebene -1 ± Grundriss/Schnitt Ausgang Kottenbug	E-OB-GR-0002
Grundriss ± Schritte Fußgängeruntertunnel / Verbindungsgang	E-OB-GR-0003
Schnitte	E-OB-GS-0001
Ebene 0: LöWA-Einspeisung	E-OB-GP-0003

Änderung	Gen.	Gepr.	Bear.	Datum	Ind.
Anpassung gemäß Eintrag zur Freigabe Stadt Köln/KVB vom 07.03.2017		WGR	ICT	25.04.2017	A

Stadt Köln Amt 69/692	keine Einträge	KVB AG	keine Einträge
		H. Baumer 08.03.2017	
Stadt Köln Amt 69/692	keine Einträge	Stadt Köln Amt 26	keine Einträge
Stadt Köln Amt 66	keine Einträge	SIEB	keine Einträge

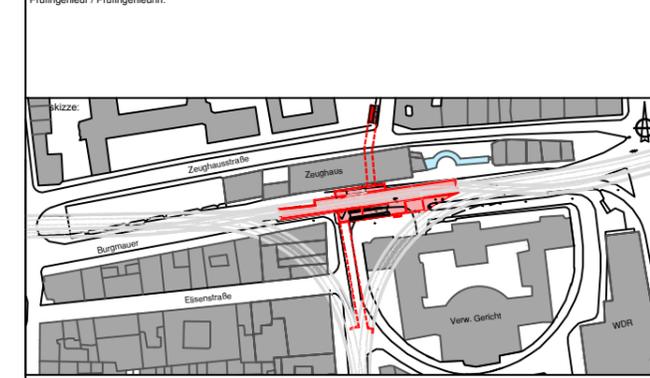

ENTWURFSPLANUNG

Planverfasserin: Ingenieurgesellschaft	Datum	Name
Schüler-Plan Ingenieurgesellschaft mbH Gustav-Heinemannufer 72a 50969 Köln Telefon 0221 52 58 12-0 Telefax 0221 52 58 12-7	10.02.2017	Campa
RÜCKER CONSULT Ingenieur-Büro für Elektro-, Beleuchtungs- u. Energietechnik Möhnestraße 55 59755 Amsberg	28.11.2016	Campa
	10.02.2017	Gronmayer

Bauwerk:	Maßstab:
Haltestelle Appellhofplatz/Zeughaus Brandschutzmaßnahmen	1:100
	Blattgröße: 841x1189
	Bauwerks-Nr:

Plan-Nr.	Inhalt	Planstyp	Zeichnungsnummer	Index	Status
E - OB - GR - 0004 - A - F	Grundriss Ebene 0 Eingang Verwaltungsgericht / Burgmauer				

Stadt Köln Amt 69	freigegeben ohne Einträge	Stadt Köln Amt 690	freigegeben ohne Einträge	Stadt Köln Amt 690/2	freigegeben ohne Einträge
		H. Melchert 07.03.2017		F. Hollekamp 06.03.2017	

Die Oberbürgermeisterin **Stadt Köln**  
 Amt für Brücken, Tunnel und Stadtbahnbau

Das Urheberrecht an dieser Zeichnung verbleibt bei der Stadt Köln (§§ 1, 2, 15-18, 96 des Urheberrechtsgesetzes vom 09.09.1965 BGBl. S. 1273).  
 Die Einspeicherung und Verarbeitung in elektronischen Systemen ist nur mit unserer schriftlichen Genehmigung zulässig. Die Zeichnung ist Dritten nicht zugänglich zu machen. Zuwiderhandlungen werden zivil- und strafrechtlich verfolgt.

Schüler-Plan  
 Datum: 07.03.2017  
 Blatt Nr.: Ebene 0

Datum: Stempel 2016