
Stadt Köln
17. März 2017
Bauaufsichtsamt 630/30
Eingangsstelle

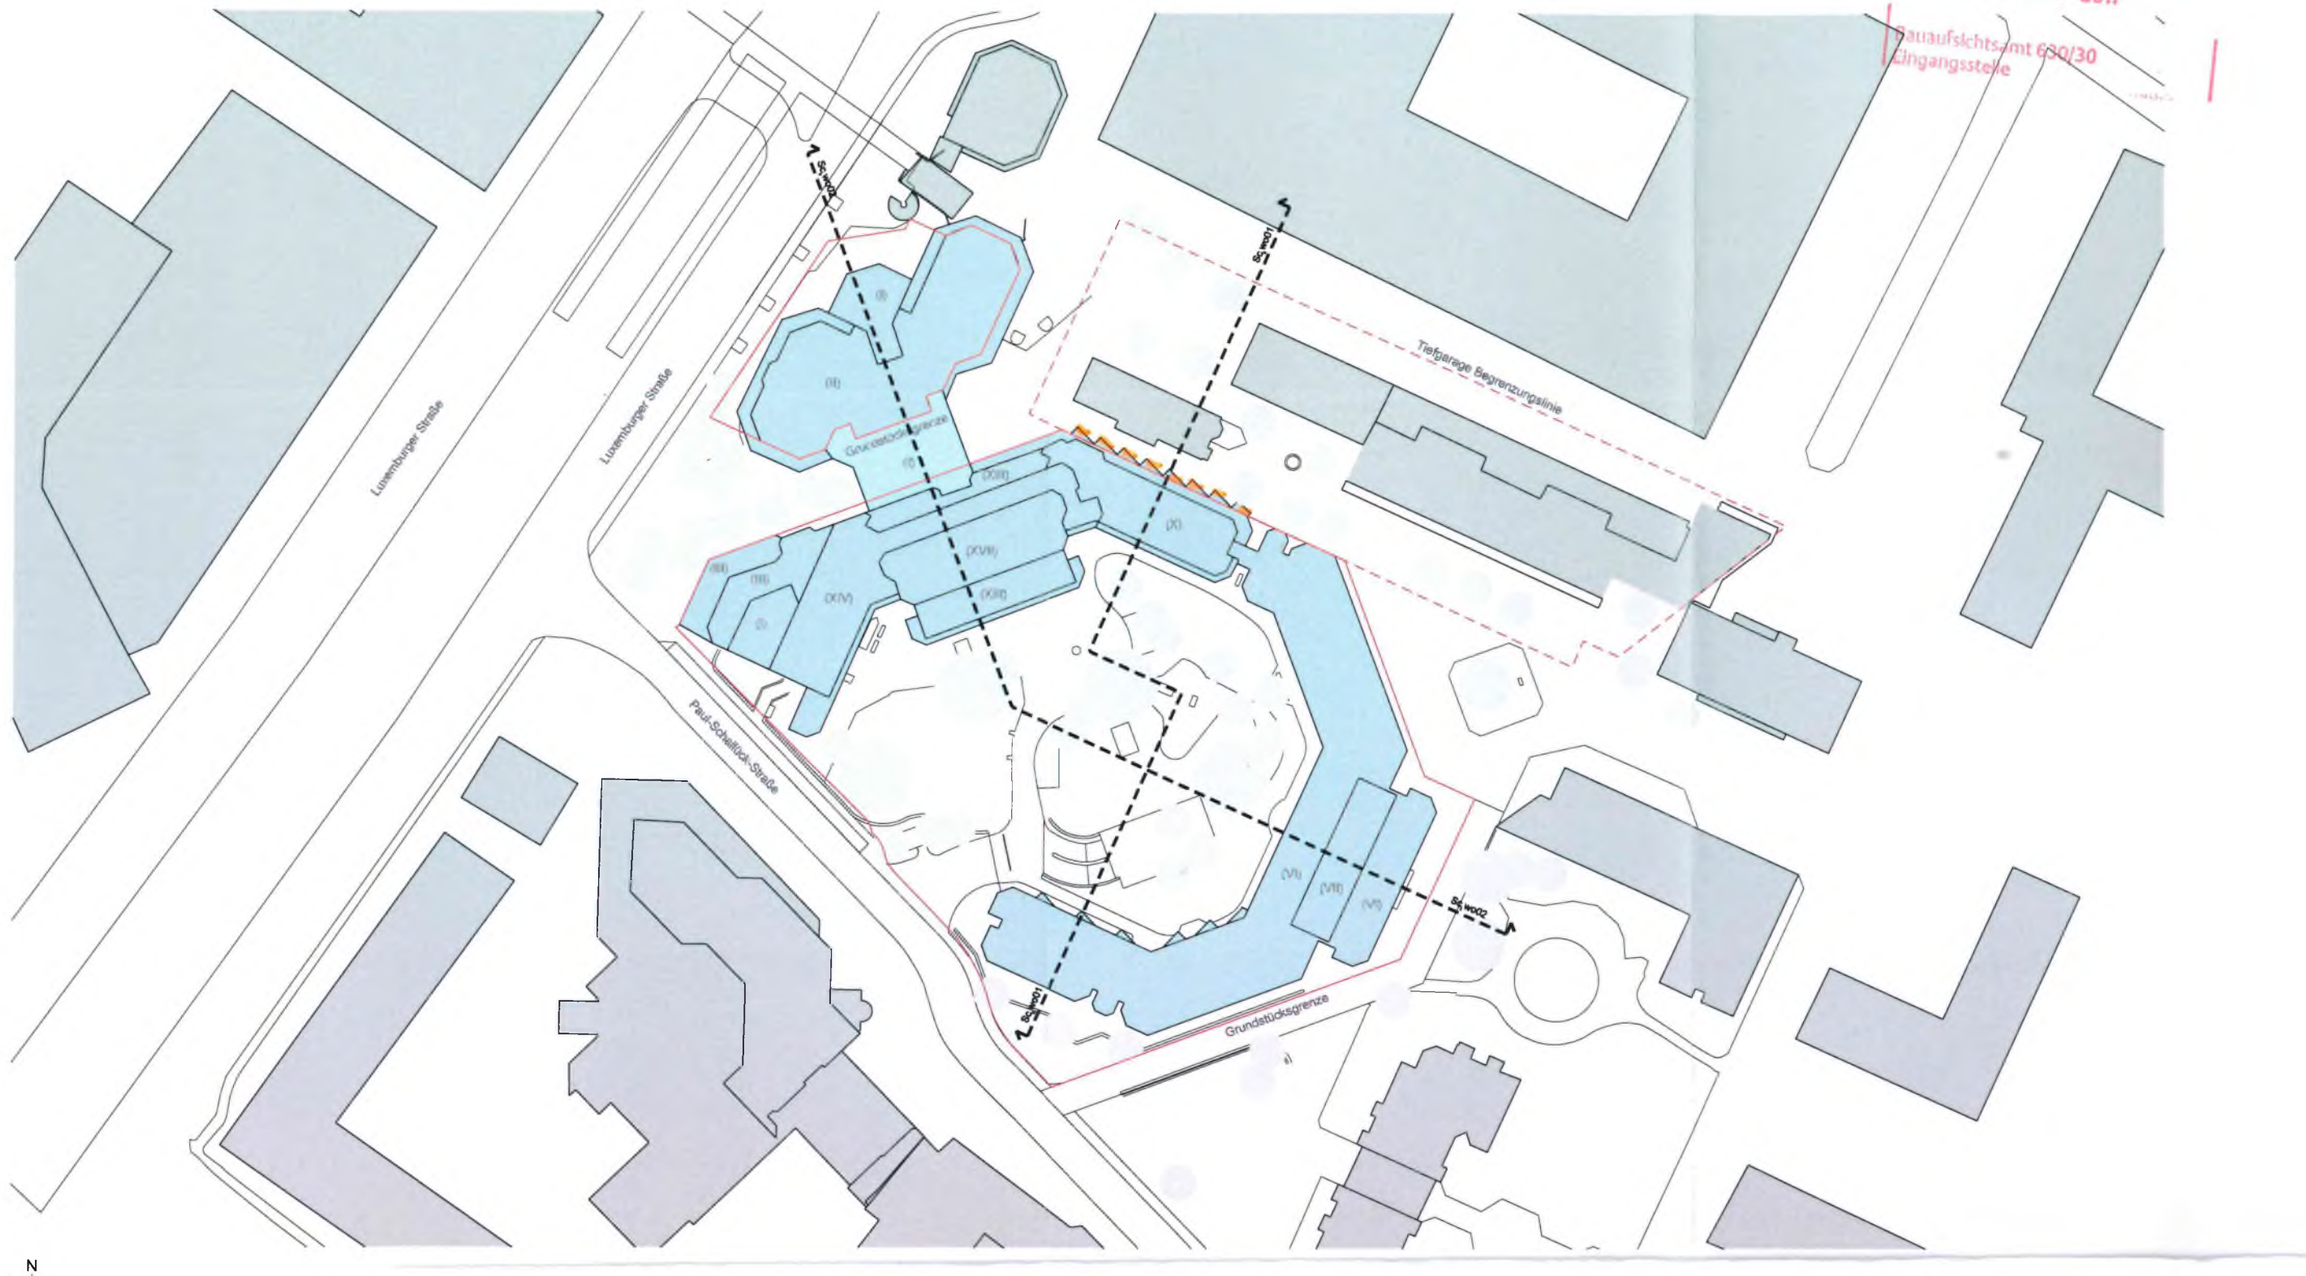

LAGEPLAN 1:1000