Erweiterung Biogasanlage Köln - Porz/Libur
Landschaftspflegerischer Begleitplan (LBP)

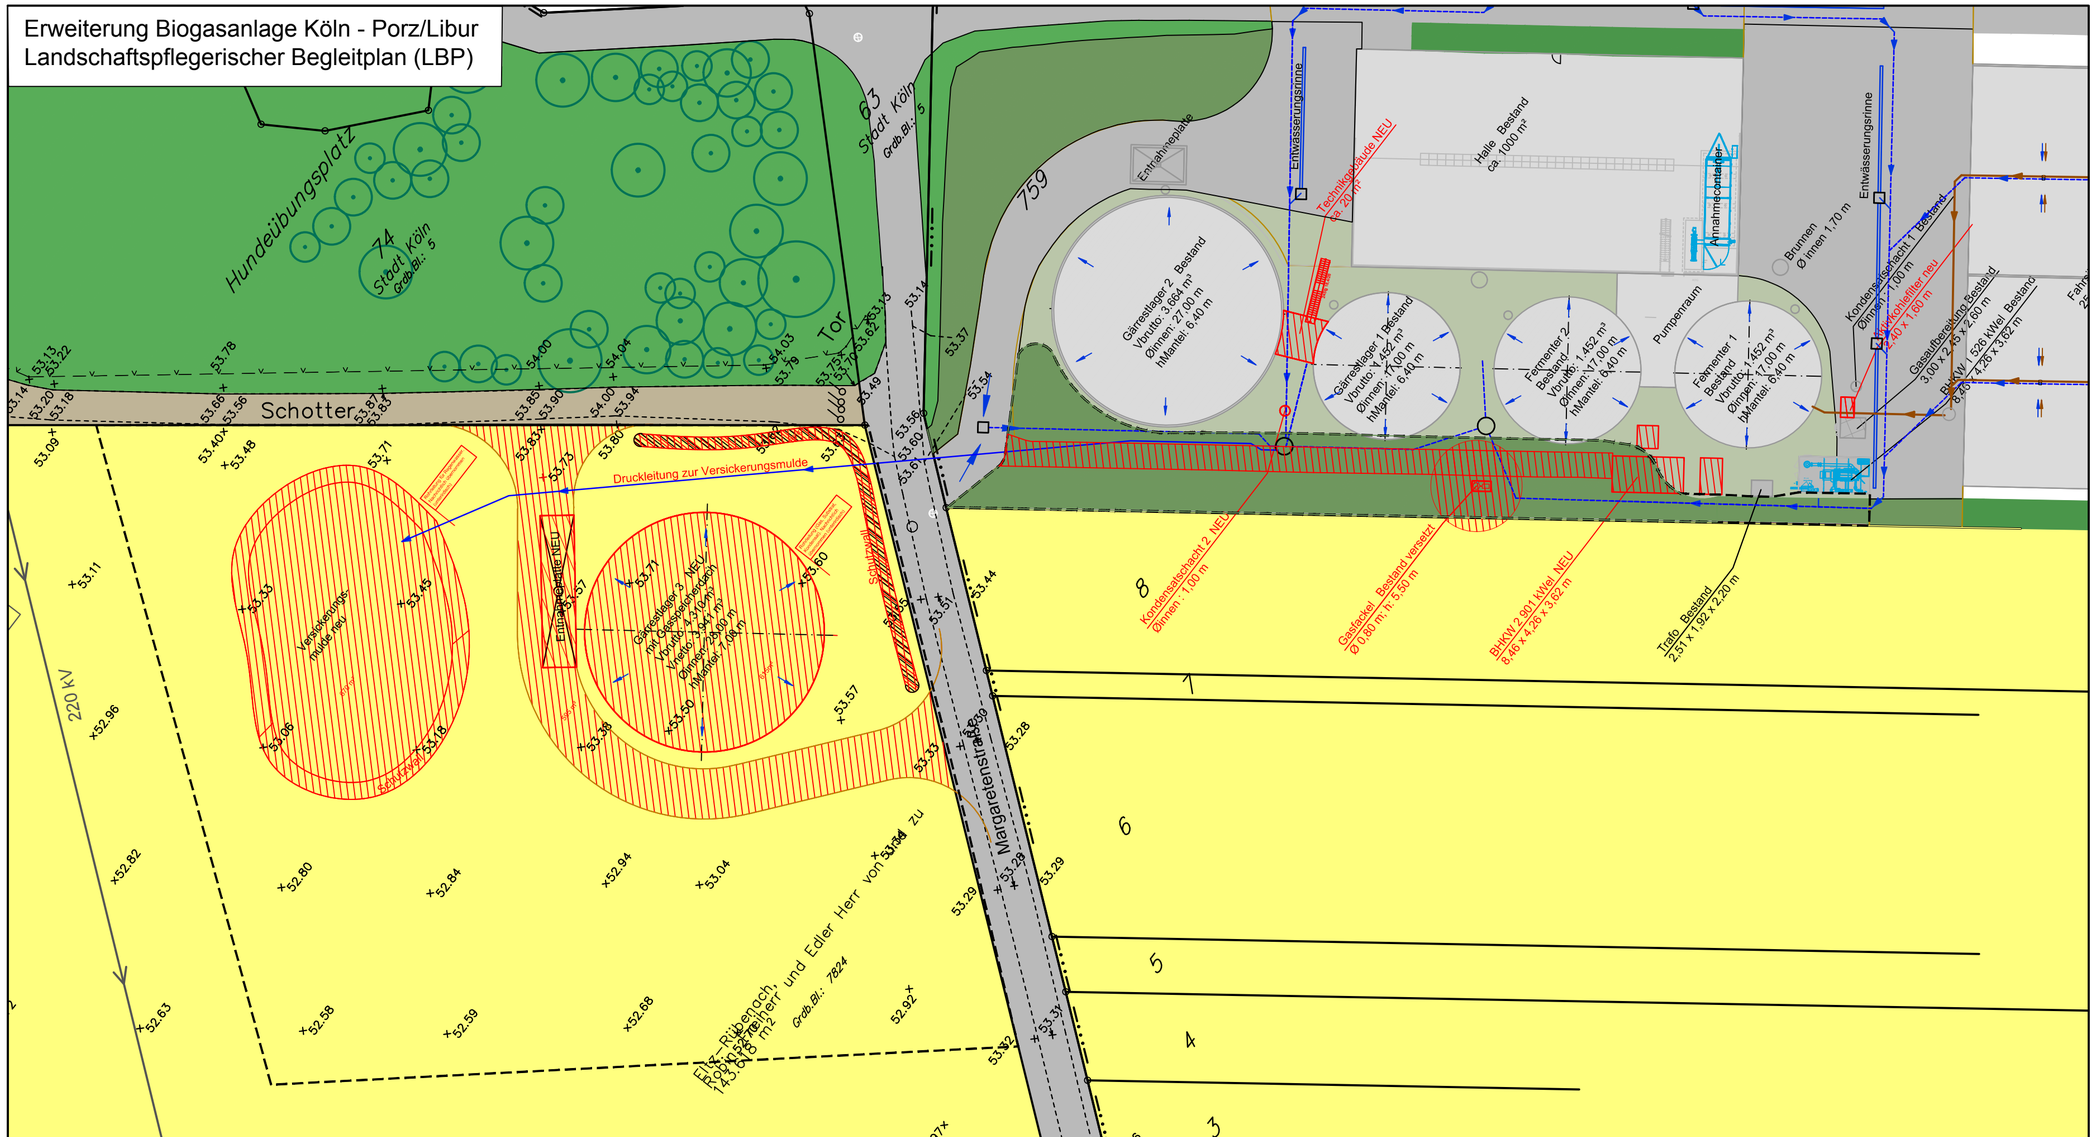

Legende

- Versiegelte Fläche (VF0)
- Teilversiegelte Flächen, Schotterweg (VF1)
- Acker, intensiv, Wildkrautfluren weitgehend fehlend (HA0, aci)
- Gehölzbestand mit lebensraumtypischen Gehölzen < 50 %, mittleres(ta1) bis starkes(ta) Baumholz (BD3 50, ta1, ta)
- Feldgehölz/Gehölzstreifen mit lebensraumtypischen Gehölzen (BD3 100, ta 3-5)
- Schotterrasen/teilversiegelte Fläche (VF1)

Planung

- Schutzwall (Bestandteil der technischen Planung)

Konflikte

- Flächeninanspruchnahme

- Grenze der Erweiterungsfläche

Kartenerstellung auf Grundlage der örtlichen Vermessung (Vermessungsbüro Rumhardt Lühring Sonntag) und Technischen Planung (BioConstruct GmbH)

0 5 10 15 20

Projekt: Erweiterung Biogasanlage Köln-Porz/Libur

Inhalt: Landschaftspflegerischer Begleitplan

Planart: Bestands- und Konfliktplan

Bauherr: BGA Margarethenhof GmbH & Co. KG

M 1:500

Datum	Gezeichnet/ Gepr.fr	Format	Plan-Nr.
16.08.2017	Mo/Re/He	297x420	Anlage 1

SMEETS LANDSCHAFTSARCHITEKTEN
Planungsgesellschaft mbH 50374 Erftstadt-Lechenich
Zehntwall 5-7 02235 TEL 68 53 59 0 FAX 68 53 59 29