



Stadt Köln  
Katasteramt

Willy-Brandt-Platz 2  
50679 Köln


Flurstück: 1634  
Flur: 77  
Gemarkung: Müngersdorf  
Aachener Str., u. a., Köln

Anlage 1

# Auszug aus dem Liegenschaftskataster

Flurkarte NRW 1 : 500


Erstellt: 31.03.2017  
Zeichen: PDF

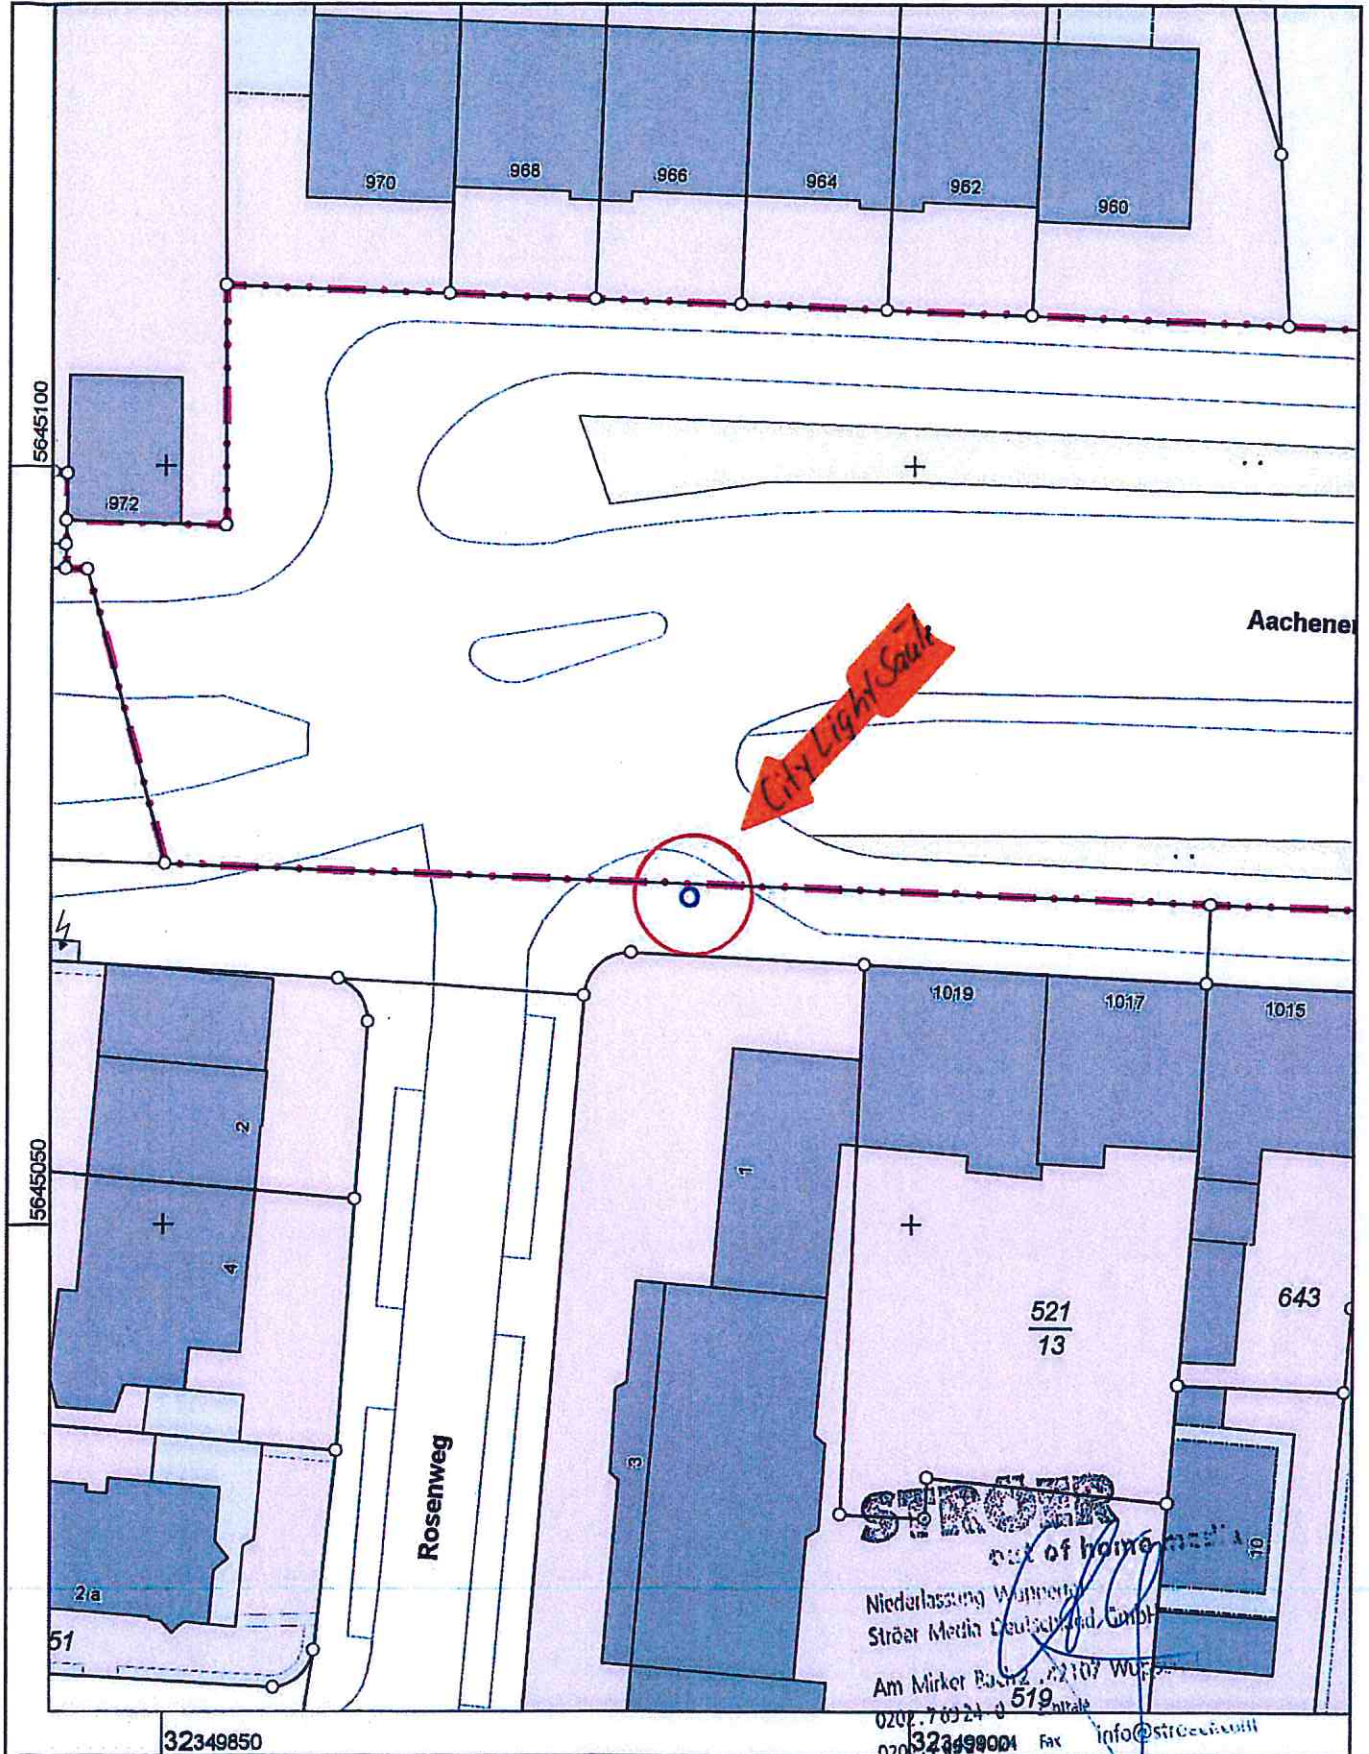

32349850

**STRÖER**  
out of home media  
Niederlassung Wuppertal  
Ströer Media Deutschland GmbH  
Am Mirker Bach 2, 42107 Wuppertal  
0202-76924-0 519 Central  
0202-323499001 Fax info@stroer.de

Maßstab 1 : 500

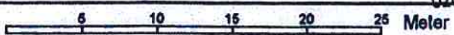

© Stadt Köln